LOCAÇÃO - POLIGONAL REFÚGIO DA VIDA SILVESTRE GATUMÉ
S/ ESCALA

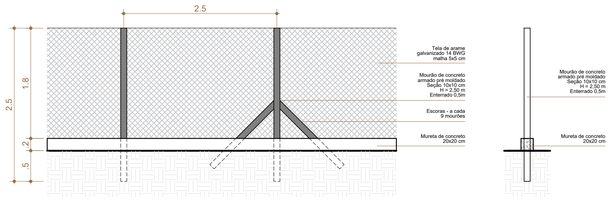

DET. ELEVAÇÃO E CORTE - MOURÕES COM ALAMBRADO
ESCALA 1:50

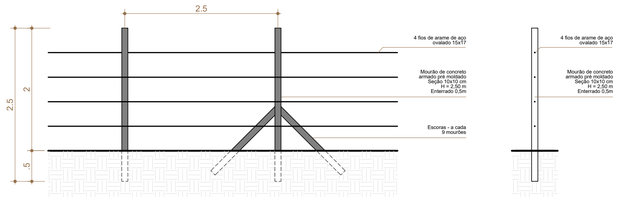

DET. ELEVAÇÃO E CORTE - MOURÕES COM FIO LISO
ESCALA 1:50

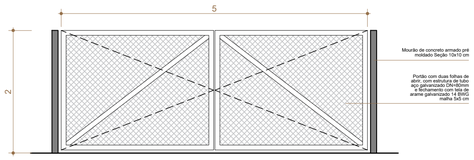

DET. ELEVAÇÃO PORTÃO DE ALAMBRADO
ESCALA 1:50

LEGENDA

	CERCAMENTO COM MOURÕES DE CONCRETO PRÉ MOLDADO H=2,5m. ESPAÇAMENTO DE 2,5m, ENTERRADO 0,5 m, DE SEÇÃO 10x10 cm E FECHAMENTO COM TELA DE ARAME GALVANIZADO 14 BWG, MALHA 5x5 cm, SOBRE MURETA DE CONCRETO 20x20 cm TOTAL = 3.970 METROS
	CERCAMENTO COM MOURÕES DE CONCRETO PRÉ MOLDADO H=2,5m, ESPAÇAMENTO 2,5m ENTERRADO 0,5 m, DE SEÇÃO 10x10 cm E FECHAMENTO COM 4 FIOS DE ARAME DE AÇO OVALADO LISO 15x17. TOTAL = 2.210 METROS
	PORTÕES COM DUAS FOLHAS DE ABRIR, QUADRO EM TUBO DE AÇO GALVANIZADO DN=80mm COM FUNDO PROTETIVO ANTICORROSIVO E PINTURA COM TINTA ESMALTE NA COR VERDE. FECHAMENTO COM TELA DE ARAME GALVANIZADO 14 BWG, MALHA 5x5 cm, REVESTIDA EM PVC.
PO-01	PORTÃO DE ACESSO PARA CHÁCARAS - EM FRENTE A QR 625 CONJ. 07 -15.884214°, -48.131953°
PO-02	PORTÃO DE ACESSO PARA CHÁCARAS - EM FRENTE A QR 425 -15.885247°, -48.131415°
PO-03	PORTÃO DE ACESSO PARA CHÁCARAS - EM FRENTE A QR 427 - CONJ. 01 -15.891016°, -48.135029°
PO-04	PORTÃO DE ACESSO PARA CHÁCARAS - EM FRENTE A QS 827 CONJ. 02 -15.885432°, -48.140656°
PO-05	PORTÃO DE ACESSO PARA CHÁCARAS - EM FRENTE A QN 827 CONJ. 02 -15.882571°, -48.143940°

SLU SERVIÇO DE LIMPEZA URBANA

É tempo de ação. GDF

CERCAMENTO DO REFÚGIO DA VIDA SILVESTRE GATUMÉ

PROPRIETÁRIO: :

ENDEREÇO: REFÚGIO DA VIDA SILVESTRE GATUMÉ

RA – UF: SAMAMBAIA - DF

PROPRIETÁRIO

RESP. TÉCNICO — CREA

HELENA MAGALHÃES — A149985-8

AUTOR DO PROJETO — CAU

APROVAÇÕES

REVISÃO

OBSERVAÇÕES:

CERCAMENTO

PROJETO EXECUTIVO

COORDENAÇÃO DITEC - DIRETORIA TÉCNICA DO SLU	PLANTA DE LOCAÇÃO DETALHAMENTOS		ARQ
FORMATO A1(594X841)	REVISÃO R-00	ESCALA INDICADA	PRANCHA 01/01
		DATA EMISSÃO FEVEREIRO/2022	