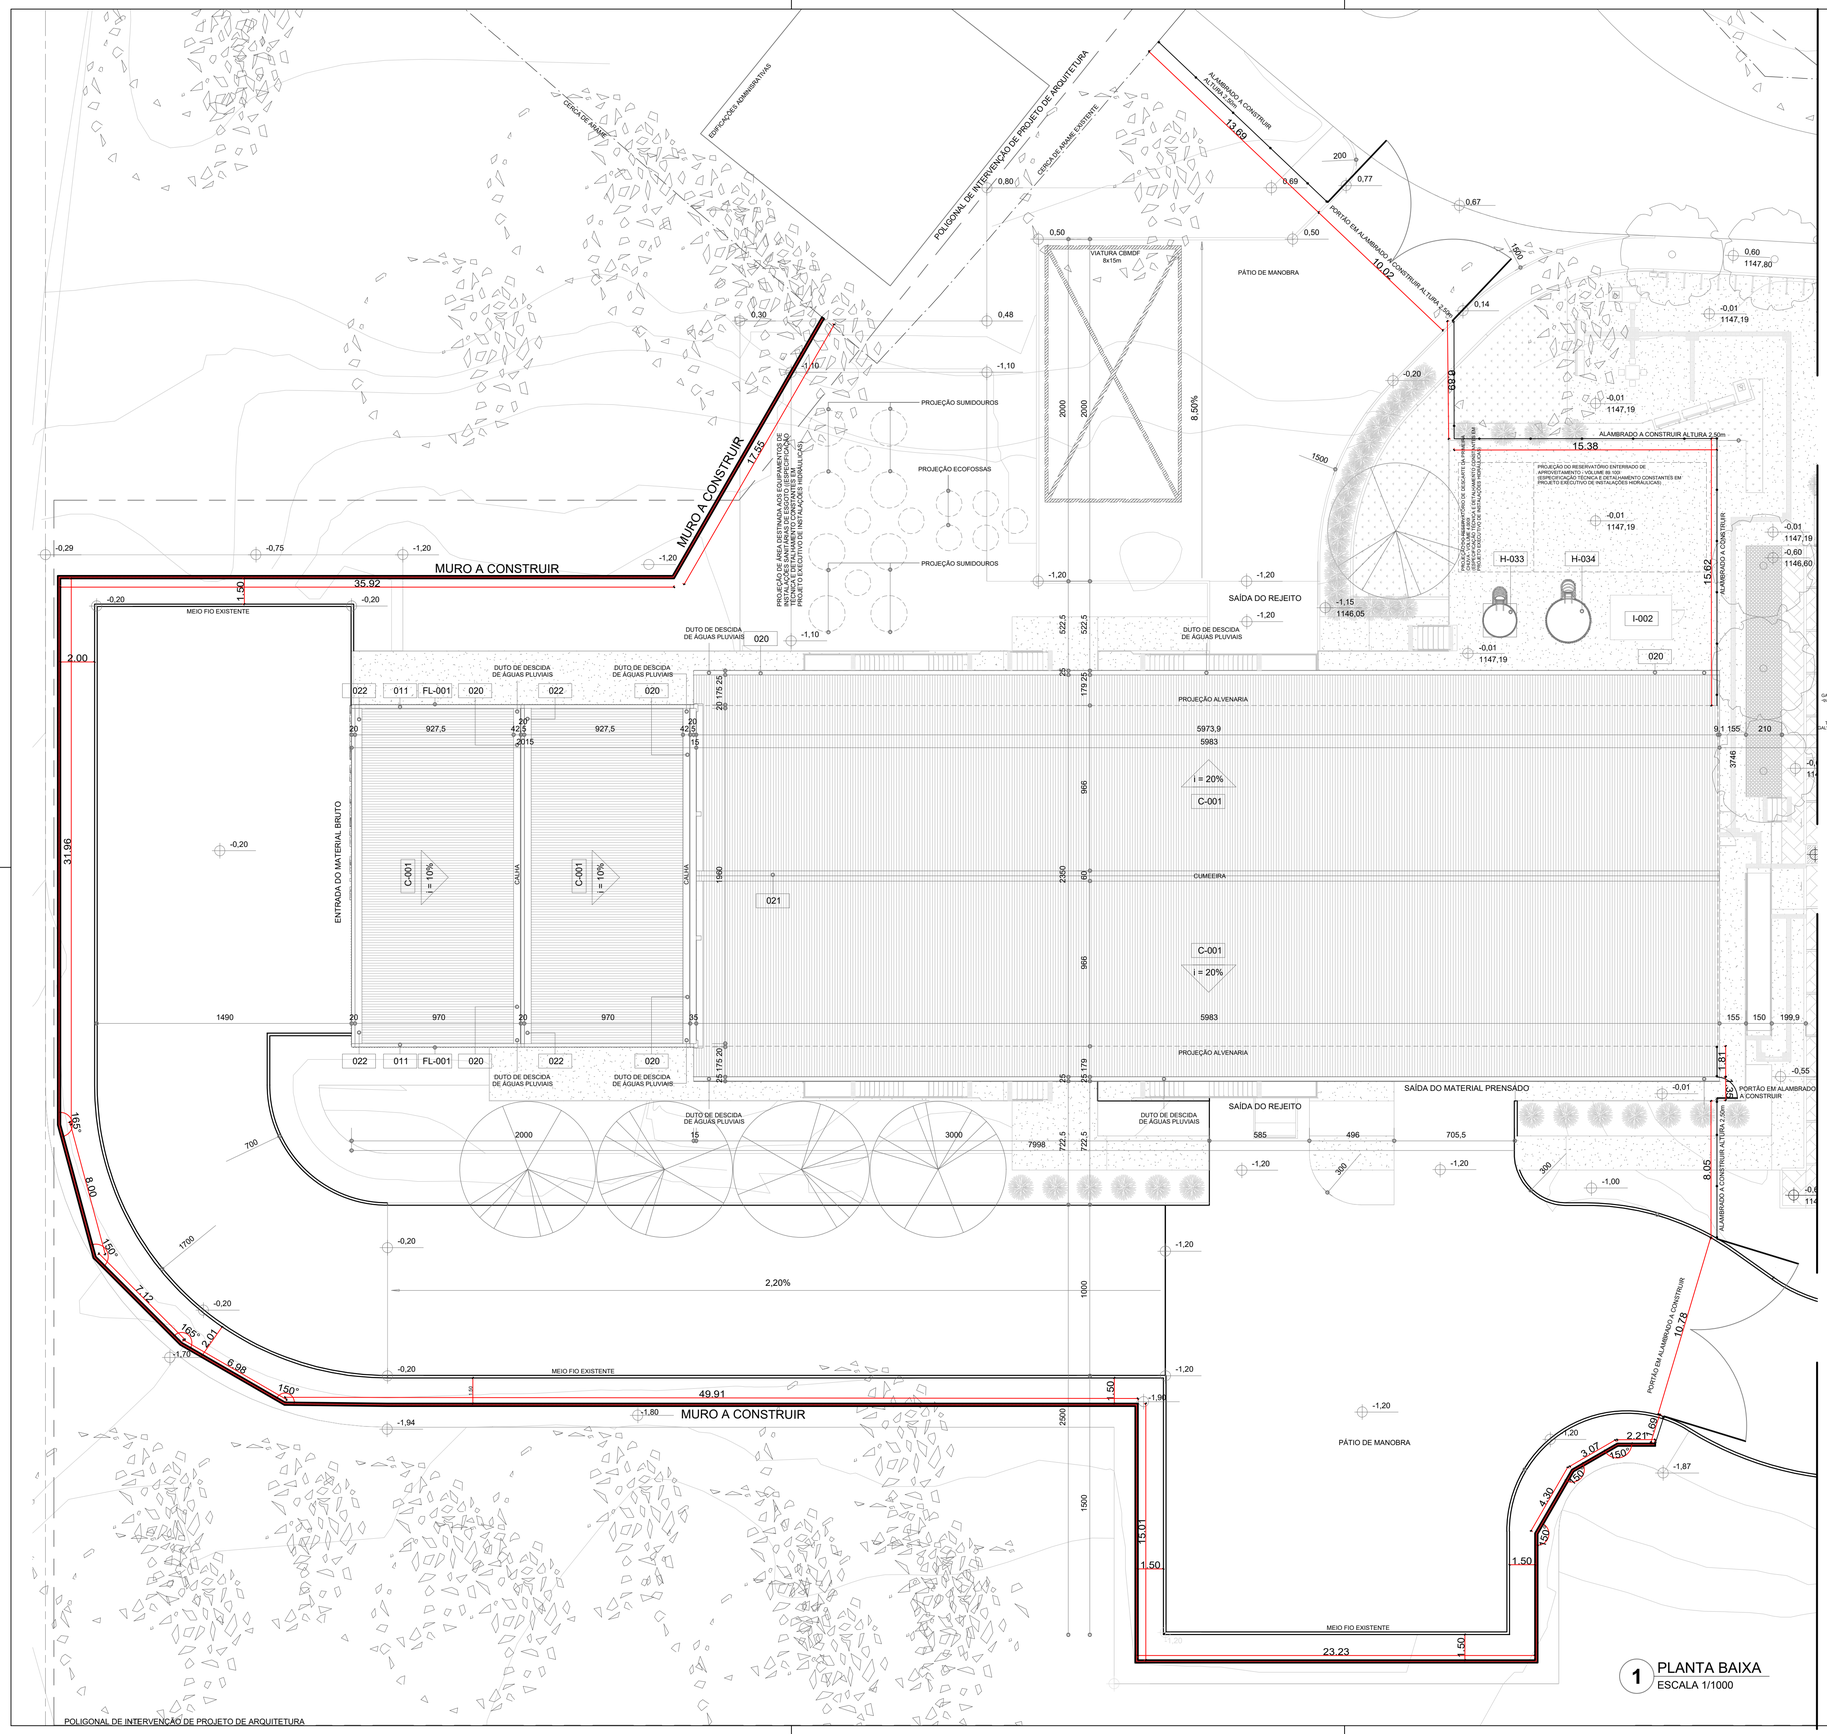

1 PLANTA BAIXA
ESCALA 1/1000

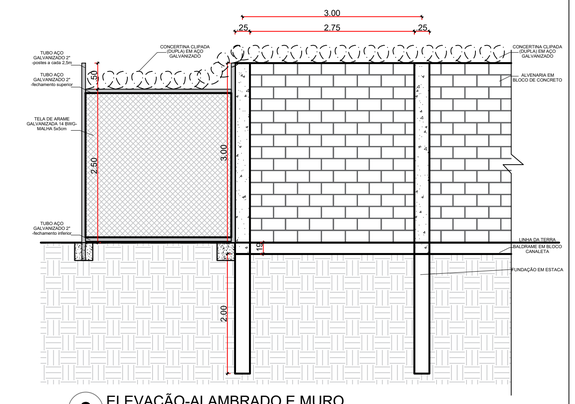

2 ELEVAÇÃO-ALAMBRADO E MURO
ESCALA 1/50

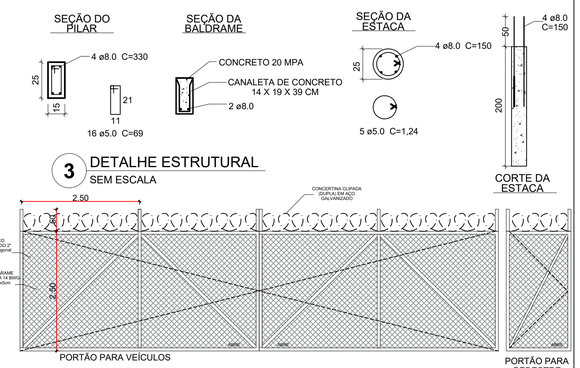

3 DETALHE ESTRUTURAL
SEM ESCALA

4 DETALHE- PORTÕES DE ALAMBRADO
SEM ESCALA

SLU SERVIÇO DE LIMPEZA URBANA

É tempo de ação. GDF

PROJETO- MURO DE PERÍMETRO NO IRR P. SUL

PROPRIETÁRIO: :	SERVIÇO DE LIMPEZA URBANA- SLU
ENDEREÇO:	USINA P SUL -SH Sol Nascente - Ceilândia, Brasília - DF - CEILÂNDIA, Brasília - DF
RA–UF:	CEILÂNDIA- DF

PROPRIETÁRIO

RESP. TÉCNICO	CREA
GLORIA LUSTOSA PIRES	A135918-5
AUTOR DO PROJETO	CAU

APROVAÇÕES

REVISÃO

OBSERVAÇÕES:

IRR DO P SUL

PROJETO DE ARQUITETURA

COORDENAÇÃO			
DITEC- DIRETORIA TÉCNICA DO SLU	PLANTA BAIXA ELEVAÇÃO		ARQ
FORMATO A1(594X841)	REVISÃO R-00	ESCALA INDICADA	PRANCHA 01/01
		DATA EMISSÃO ABRIL/2021	