PRODUZIDO POR UMA VERSÃO DO AUTODESK PARA ESTUDANTES

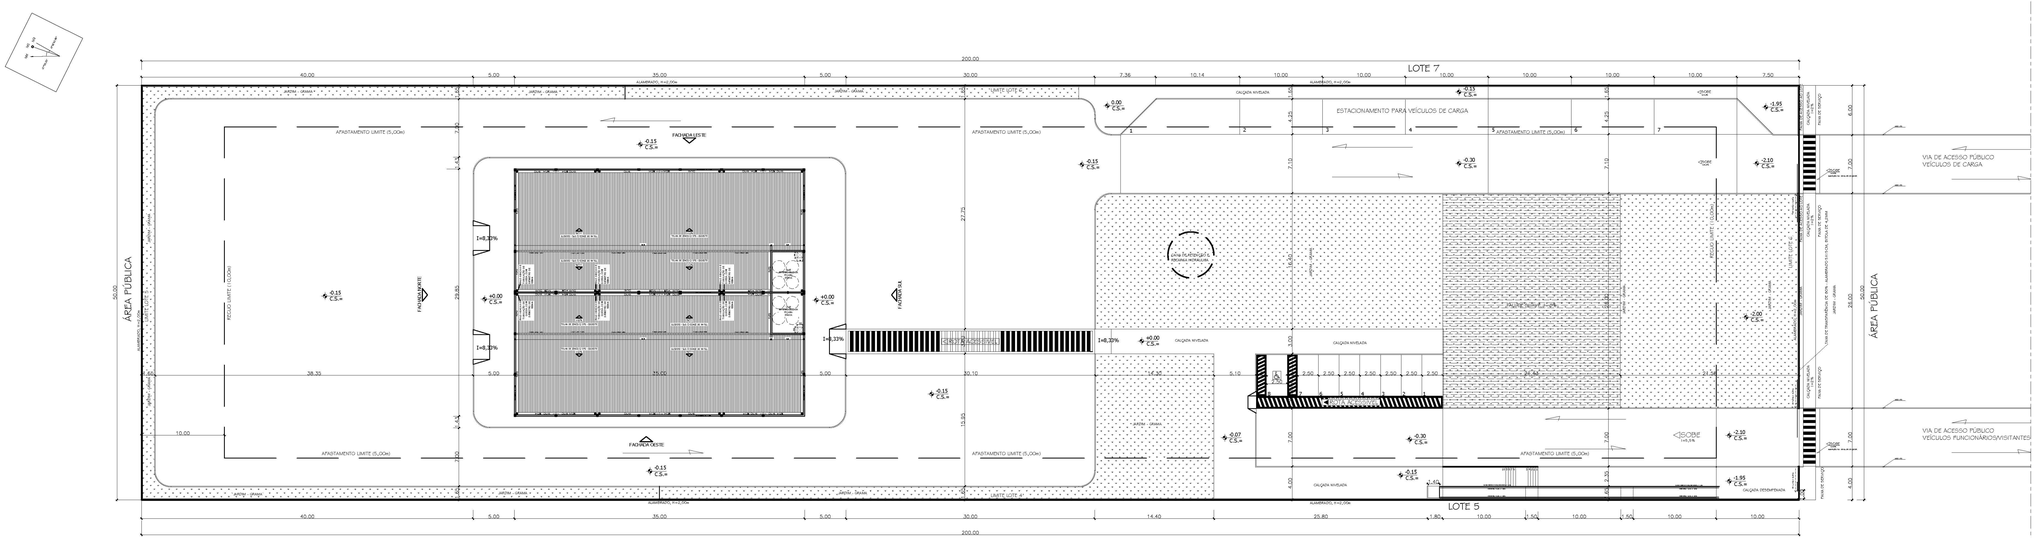

PLANTA DE LOCAÇÃO
ESCALA 1/200

NOTA DE ACESSIBILIDADE:

1 – O PROFISSIONAL RESPONSÁVEL PELA EXECUÇÃO DA OBRA JUNTAMENTE COM O PROPRIETÁRIO, SE COMPROMETEM A CONSTRUIR A CALÇADA DE SUA RESPONSABILIDADE, ADEQUANDO COM AS VIZINHAS EXISTENTES, E ATENDENDO A ACESSIBILIDADE A TODOS, COM RAMPAS E OUTROS ITENS NOS TERMOS DO CÓDIGO DE EDIFICAÇÕES DO DISTRITO FEDERAL.
2 – A EDIFICAÇÃO PARA USO DO ALFABETO BRAILE EM PLACAS INFORMATIVAS.
3 – POSICIONAMENTO DA SINALIZAÇÃO TÁTIL NOS ACESSOS A ELEVADORES, ESCADAS SANITÁRIOS E DEMAIS EQUIPAMENTOS DE USO PÚBLICO.
4 – TODA A SINALIZAÇÃO TÁTIL, VISUAL E BRAILE NÃO INDICADA, SERÁ EXECUTADA DE ACORDO COM AS NORMAS CONSTANTES DA NBR 9050.

NOTA DE RESPONSABILIDADE EM ATENDIMENTO A NBR 9050/2015:

1 – PASSEIOS – ACOMPANHA A DECLIVIDADE DA VIA NO SENTIDO LONGITUDINAL; (ITEM 6.12.2 – NBR 9050/2015)
INCLINAÇÃO TRANSVERSAL MÁXIMA DE 3%. (ITEM 6.12.1 – NBR 9050 – 2015)
2 – SUPERFÍCIE DO PASSEIO DEVERÁ SER REGULAR E ANTIDERRAPANTE. (ITEM 6.3.2 – NBR 9050 – 2015).
3 – PORTÕES DE ACESSO A GARAGEM – ABERTURA – NÃO PODE INTERFERIR SOBRE O PASSEIO OU DEVE SER INDICADO ALARME DE SAÍDA DE GARAGEM. (ITEM 6.15 – NBR 9050 – 2015).

NOTA SOBRE O SISTEMA DE CAPTAÇÃO DE ÁGUAS PLUVIAIS

1 – O SISTEMA DE CAPTAÇÃO DE ÁGUAS PLUVIAIS, NOS DISPOSITIVOS DE RETARDO OU RETENÇÃO, NÃO SERÁ USADO PARA CONSUMO HUMANO.

NOTA SOBRE O USO DE GÁS DE COZINHA

1 – NÃO SERÁ UTILIZADO GÁS DE COZINHA NA COPA. PARA AQUECIMENTO E COCÇÃO, SERÃO UTILIZADOS MICROONDAS E FOGÃO DE INDUÇÃO ELÉTRICA.

NOTA SOBRE O USO DAS INSTALAÇÕES:

1 – NÃO HAVERÁ MANIPULAÇÃO DE PRODUTOS QUÍMICOS, RADIOATIVOS, DE RISCO BIOLÓGICO, INFLAMÁVEIS OU EXPLOSIVOS.
2 – NA LIMPEZA DOS PÁTIOS E DAS ESTEIRAS, A ÁGUA COLETADA SERÁ CANALIZADA PARA SISTEMA PRÓPRIO DE TRATAMENTO DE ÁGUAS SERVIDAS, COM CAIXAS DE AREIA, DE ÓLEO E DE SOLOS FILTRANTES, ANTES DE SEREM INTRODUZIDAS NO SISTEMA DA CAESB.

REVISÃO	ALTERAÇÕES	DATA
REVISÃO03	**Atendimento da Notificação de Exigências de Aprovação Nº 2833/2018**	25/09/2018
REVISÃO02	**Atendimento da Notificação de Exigências de Aprovação Nº 2178/2018**	23/08/2018

ADM/PROTOCOLO

OBRA DE INTERESSE PÚBLICO – COLETA, TRATAMENTO E DISPOSIÇÃO DE RESÍDUOS; RECUPERAÇÃO DE MATERIAIS.

SOBRADINHO–DF

SLU – COOPERDIFE

ENDEREÇO: ÁREA ESPECIAL PARA INDÚSTRIA nº 03, LOTE 09, REGIÃO ADMINISTRATIVA DE SOBRADINHO - RA V

PROPRIETÁRIO: SERVIÇO DE LIMPEZA URBANA - GDF

AUTOR DO PROJETO EXECUTIVO: CARLOS AUGUSTO V. DA SILVA

RESPONSÁVEL TÉCNICO:

PROPRIETÁRIO

AUTOR DO PROJETO — CREA: 19.151–D/DF

RESP. TÉCNICO

DRE/AP | CREA | DRE/AP

ENG. CIVIL AUGUSTO VIANA	PLANTA DE LOCAÇÃO				EDIF 02/09
DATA	ESCALA	DESENHO	ÁREA CONST.	ÁREA TERRENO	
28/02/2019	INDICADA	ANA CAROLINA		10.000 m²	REVISÃO: 03

PRODUZIDO POR UMA VERSÃO DO AUTODESK PARA ESTUDANTES

PRODUZIDO POR UMA VERSÃO DO AUTODESK PARA ESTUDANTES