



POSIÇÃO DAS PEÇAS  
ESTRUTURADORAS DO TOTEM

ESC.1:25

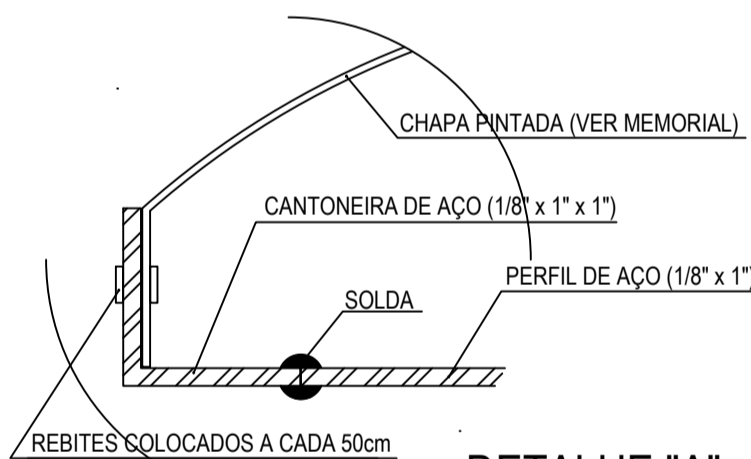


DETALHE "A"

ESC.1:1

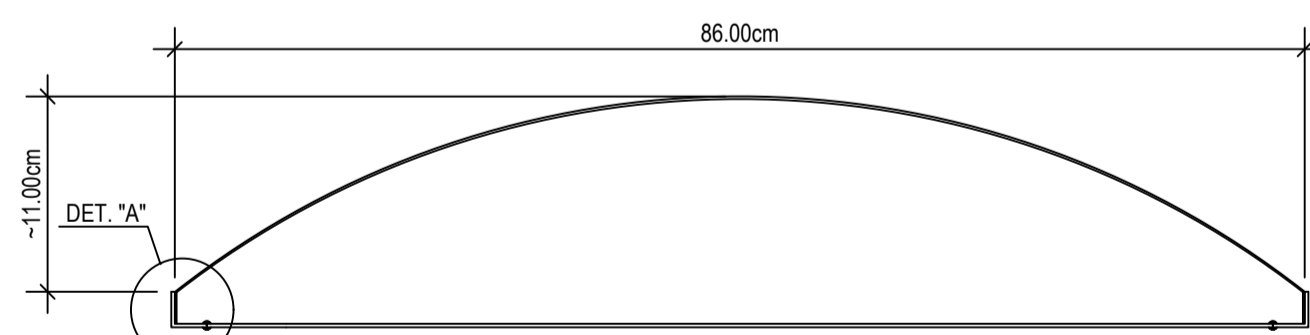


ESTRUTURA DA PLACA DO TOTEM - PLANTA

ESC.1:5

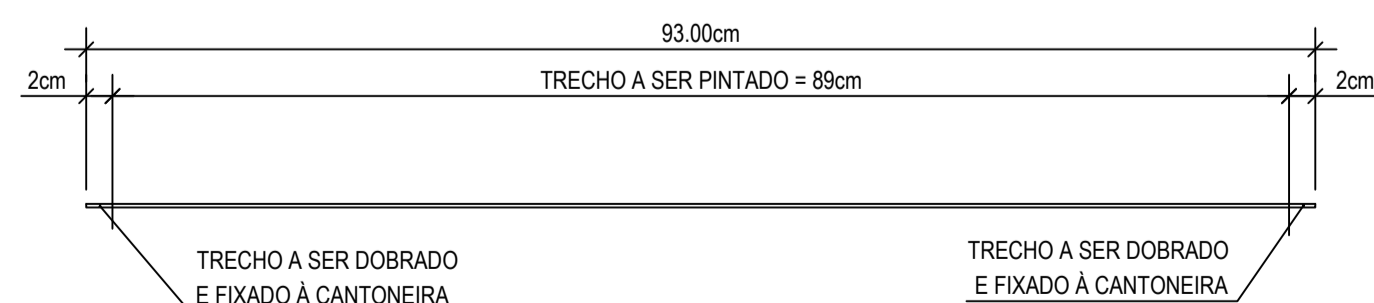


CHAPA PINTADA - PLANTA

ESC.1:5

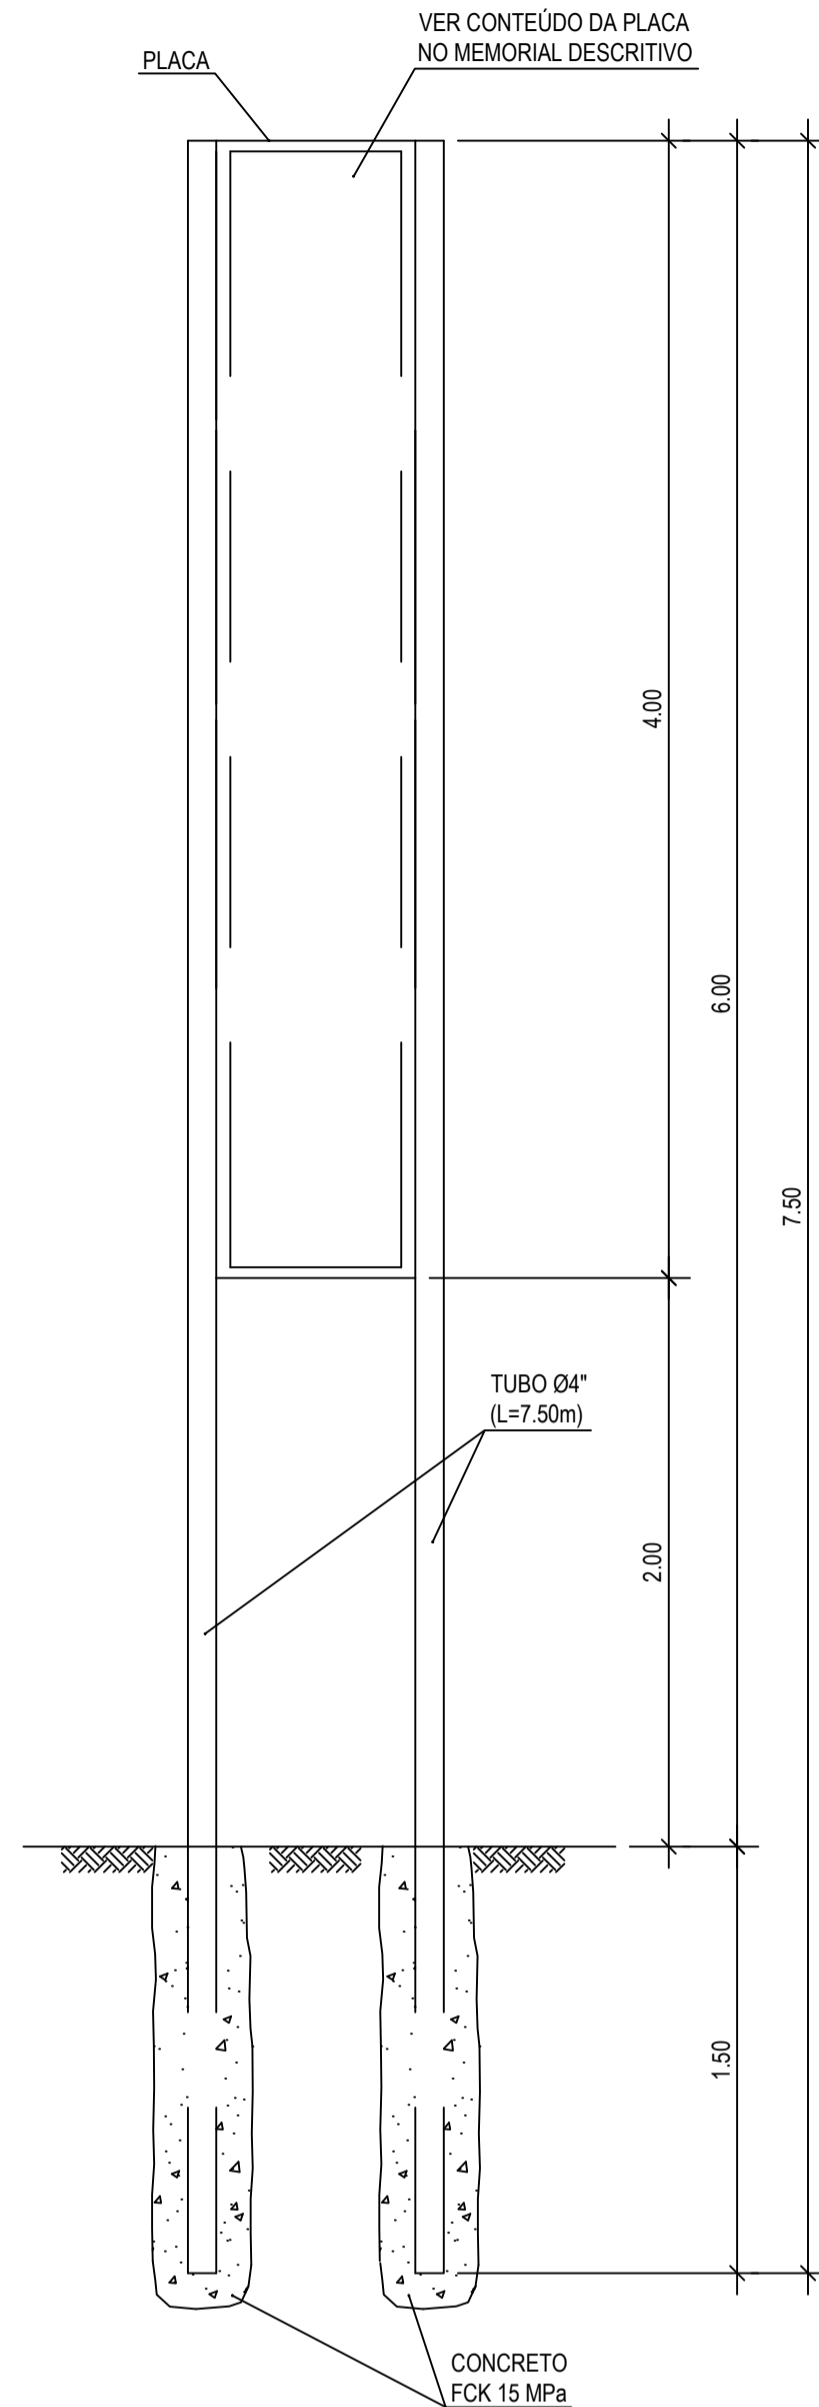


TOTEM - VISTA FRONTAL

ESC.1:25

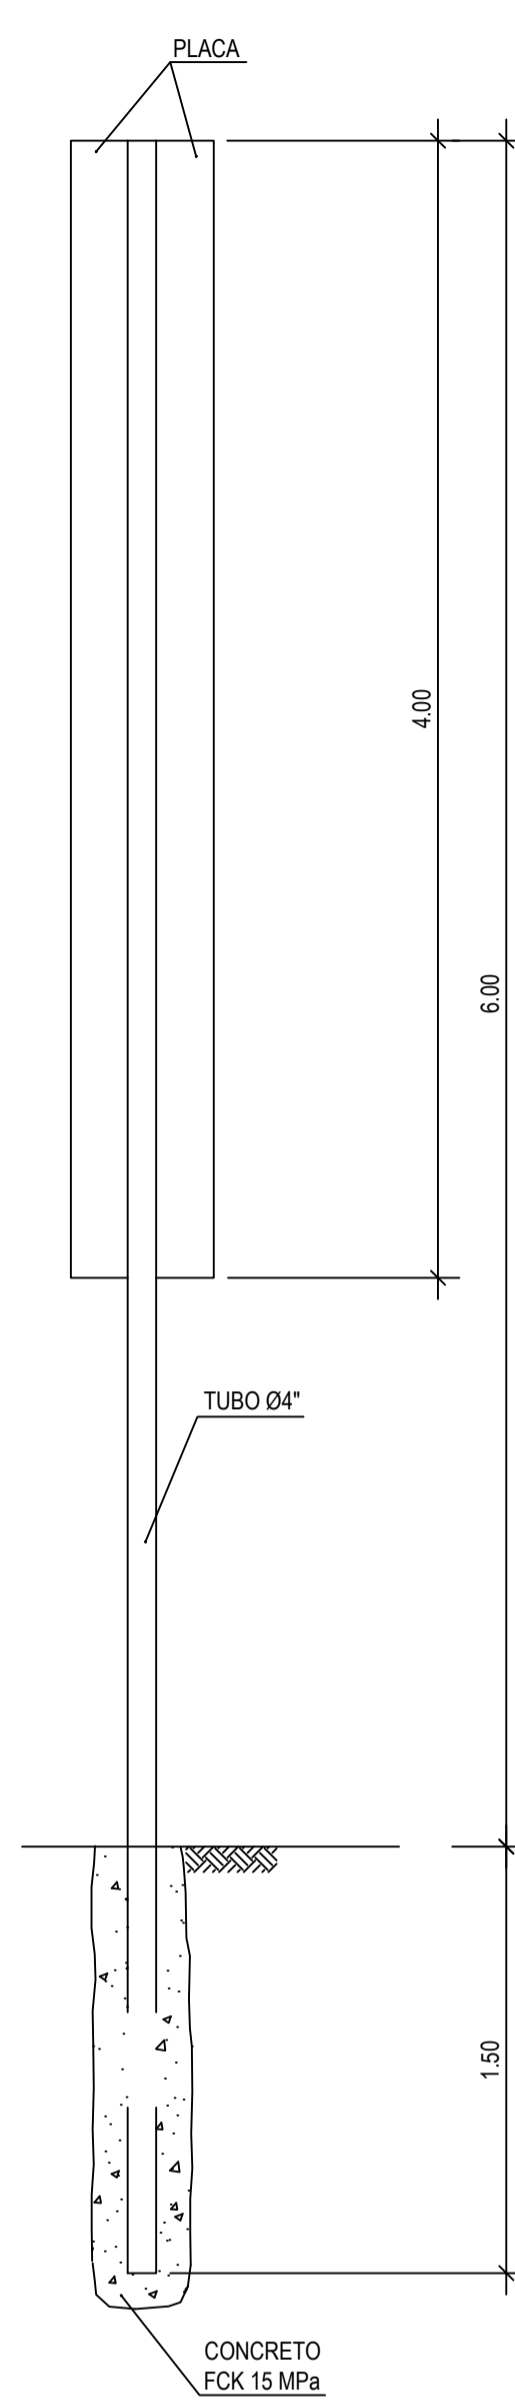


TOTEM - VISTA LATERAL

ESC.1:25

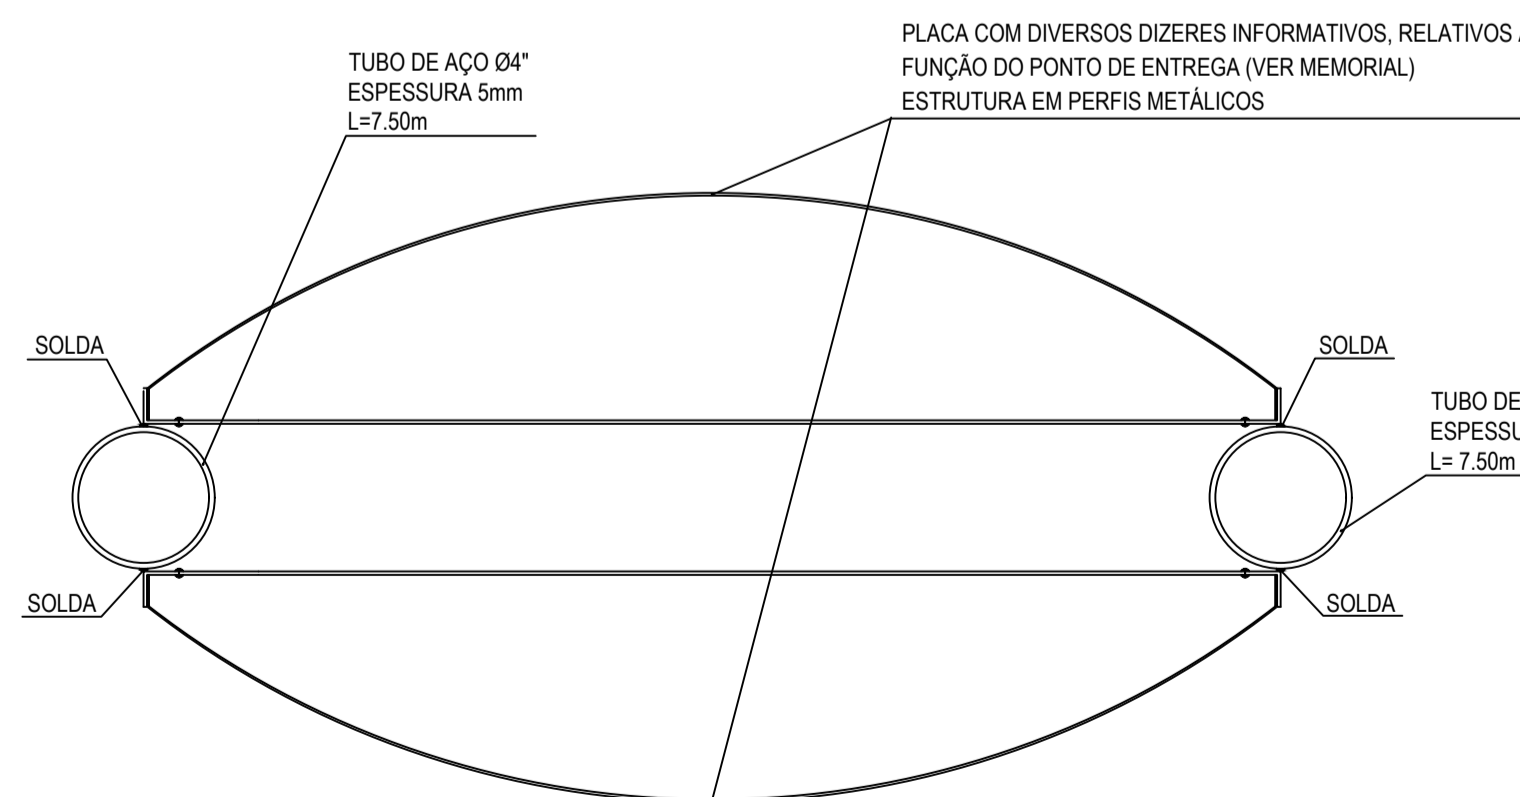


PLANTA DO TOTEM

ESC.1:5

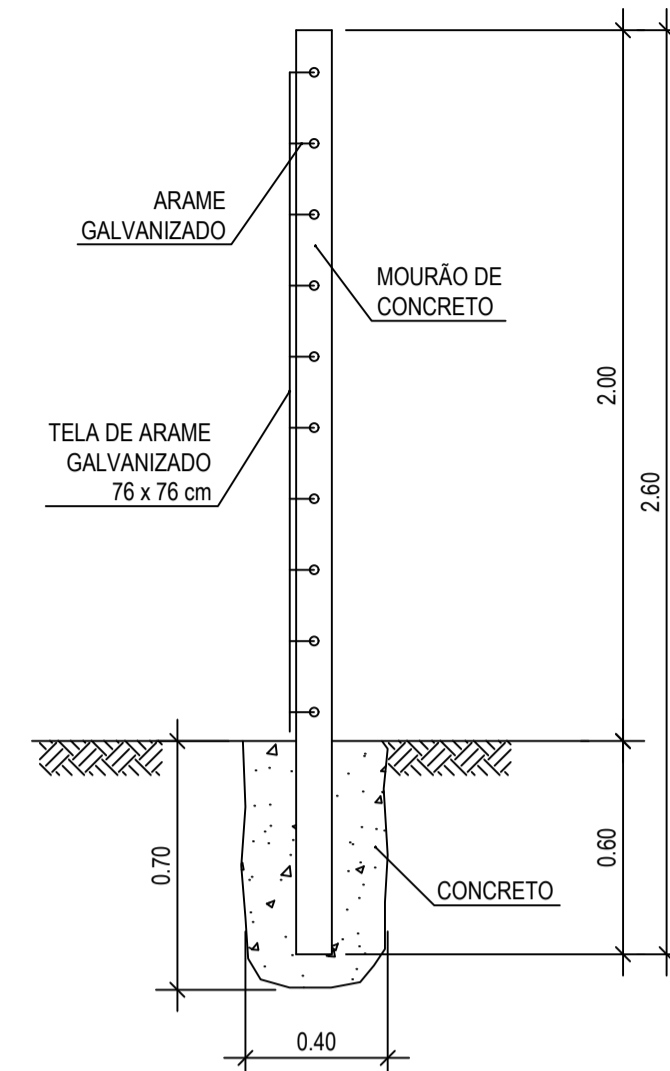


CERCAMENTO - CORTE

ESC.1:20

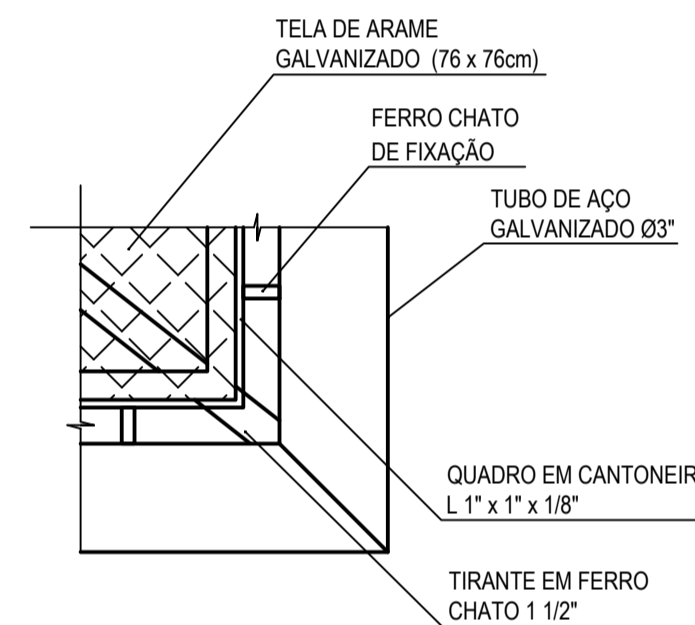


PORTÃO - DETALHE

SI/ESC.

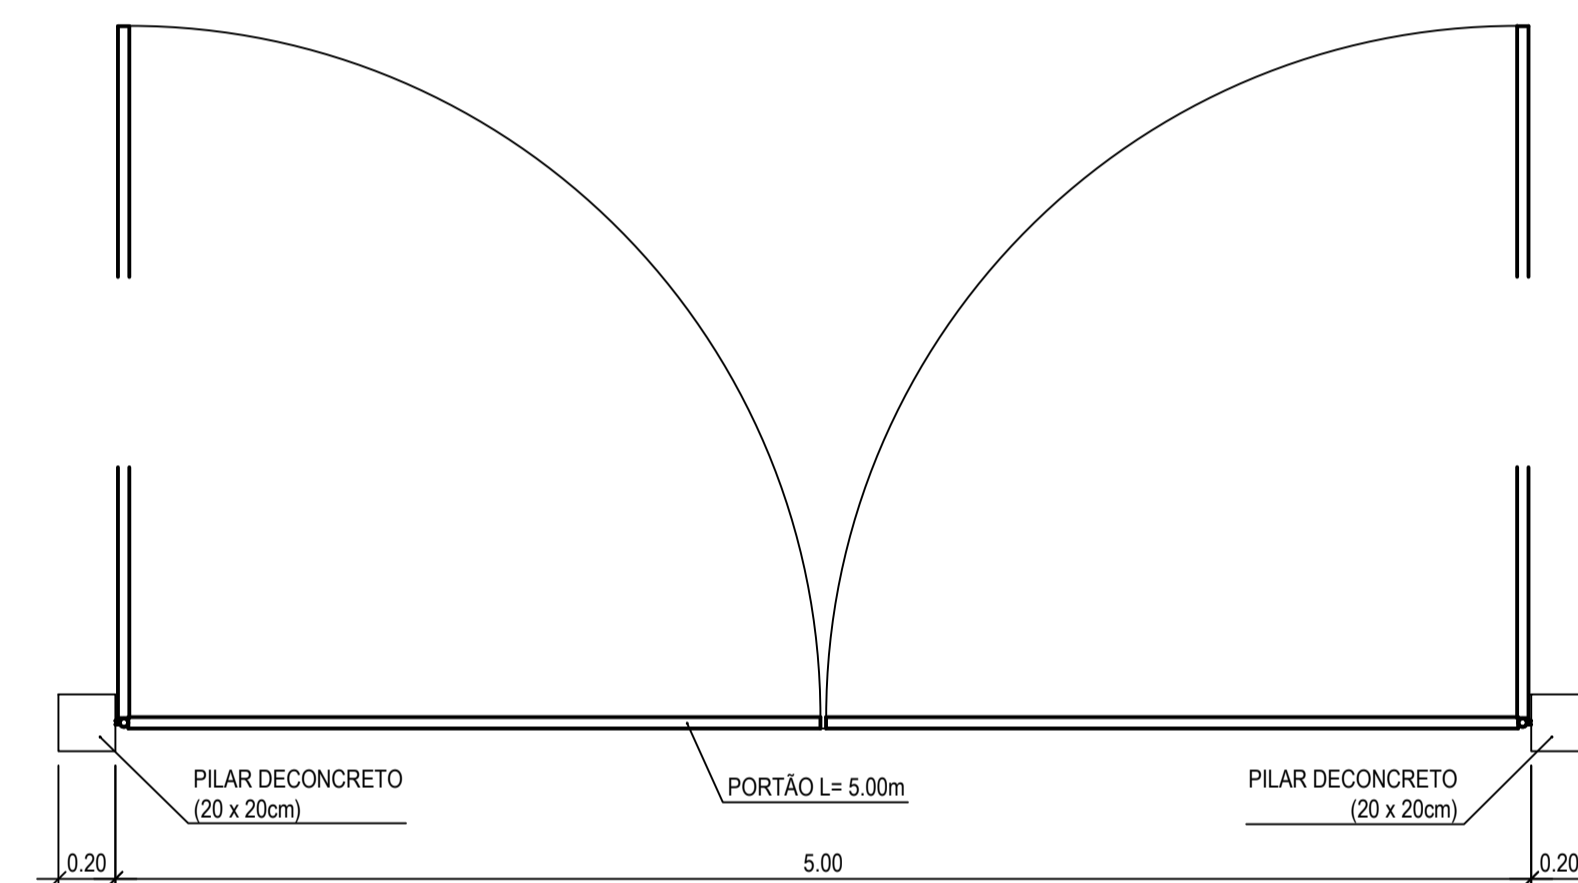

PORTÃO - PLANTA

ESC.1:25

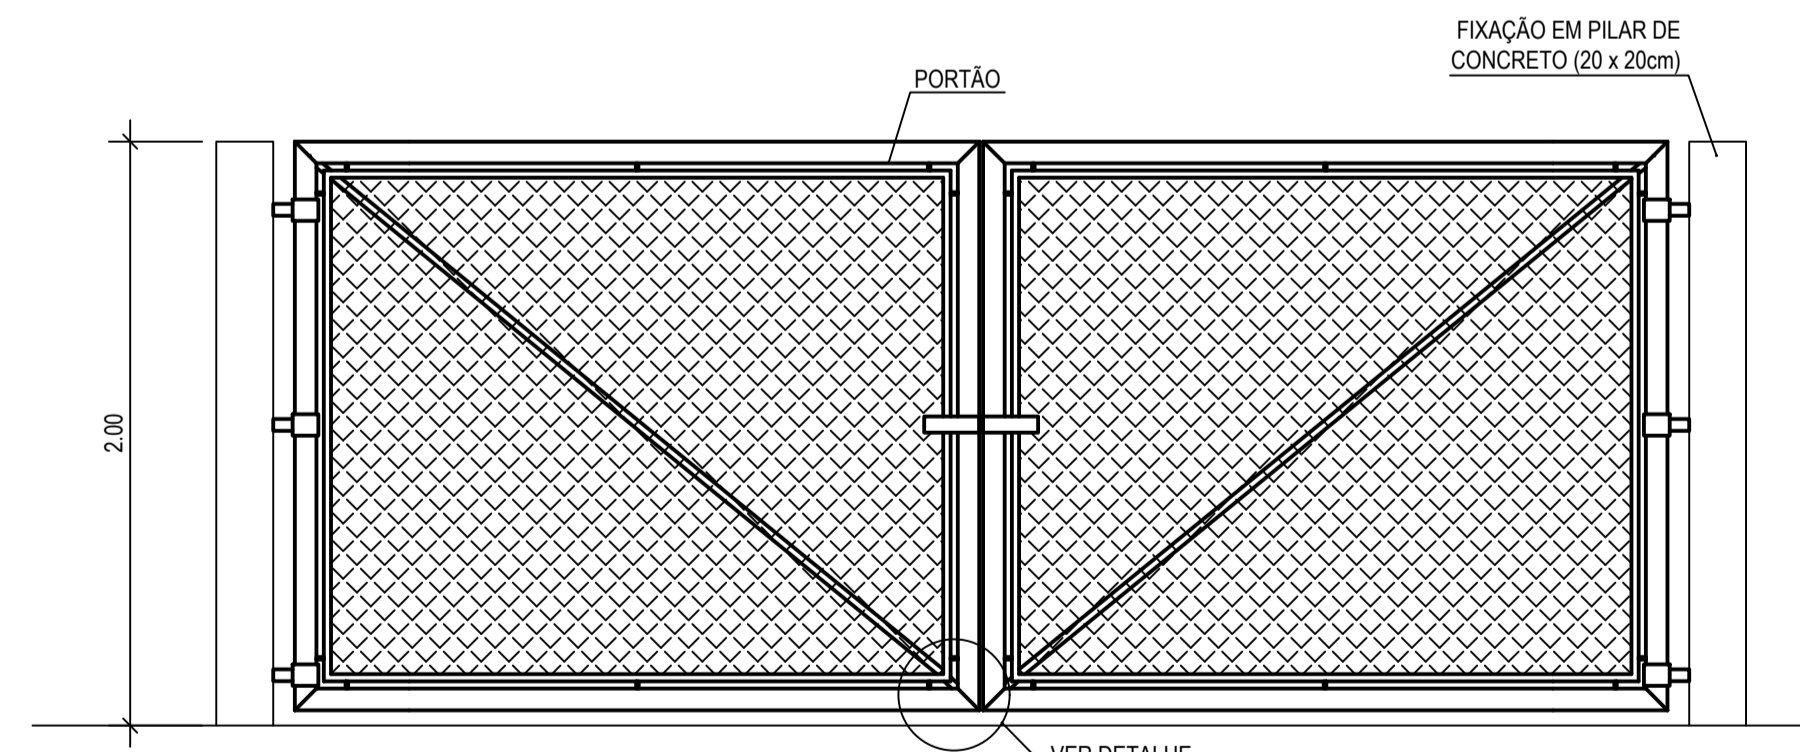

PORTÃO - VISTA FRONTAL ESQUEMÁTICA

ESC.1:25