




DETALHE "1"
ESC. 1:2

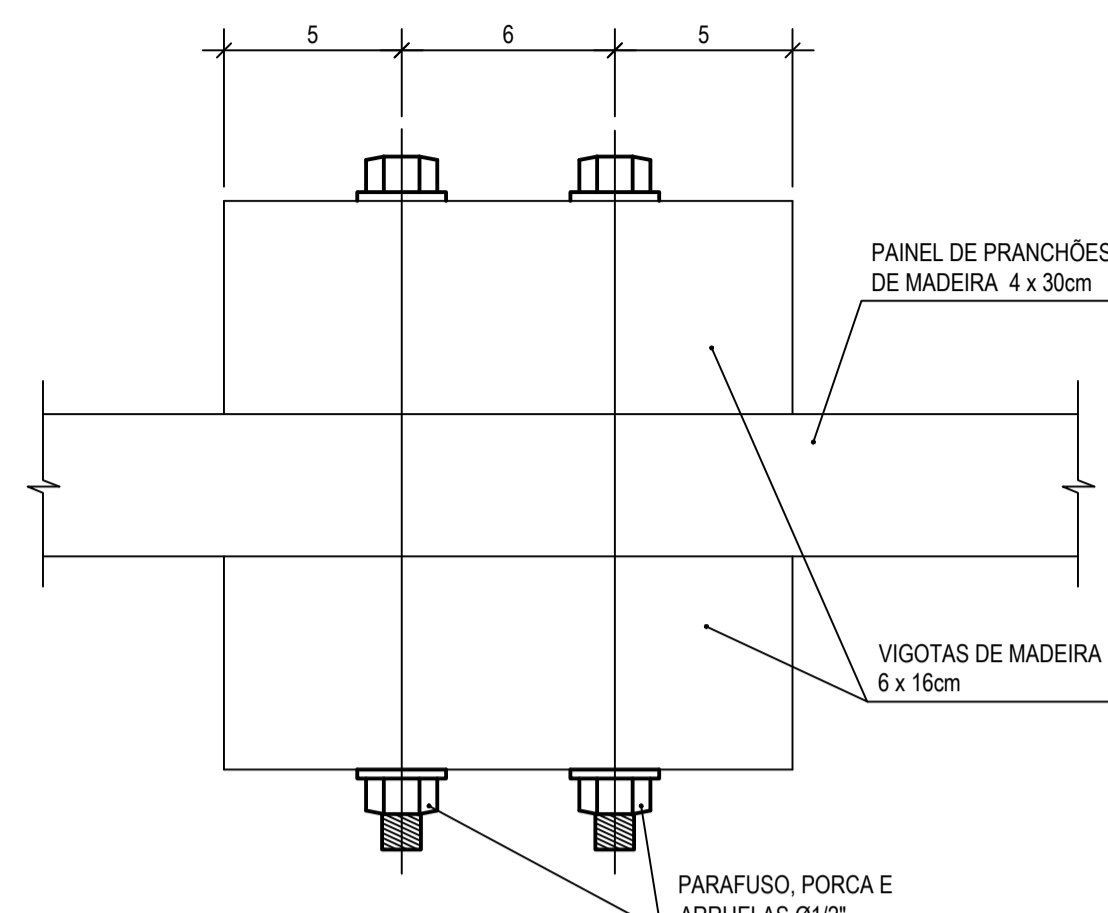


DETALHE "2"
ESC. 1:2

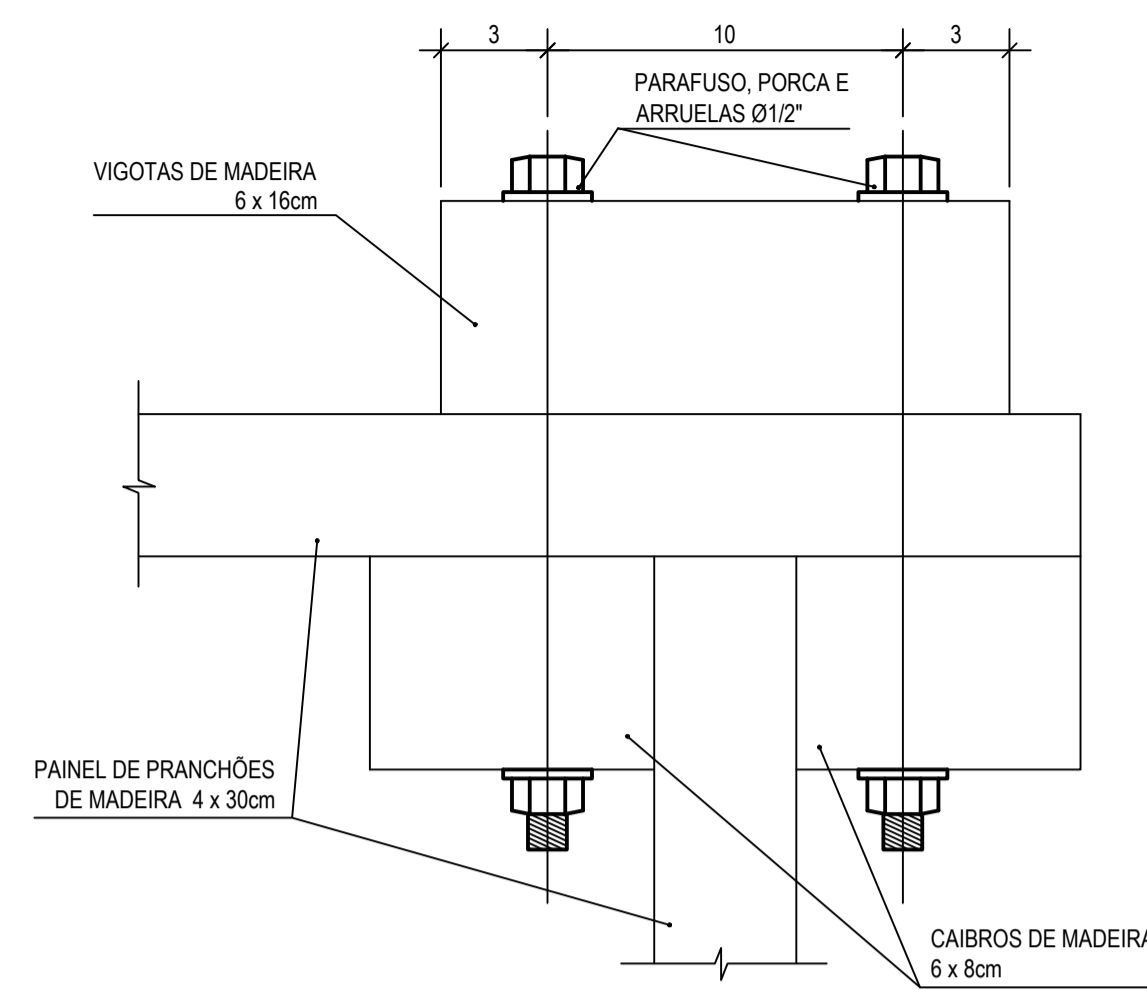


DETALHE "3"
ESC. 1:2

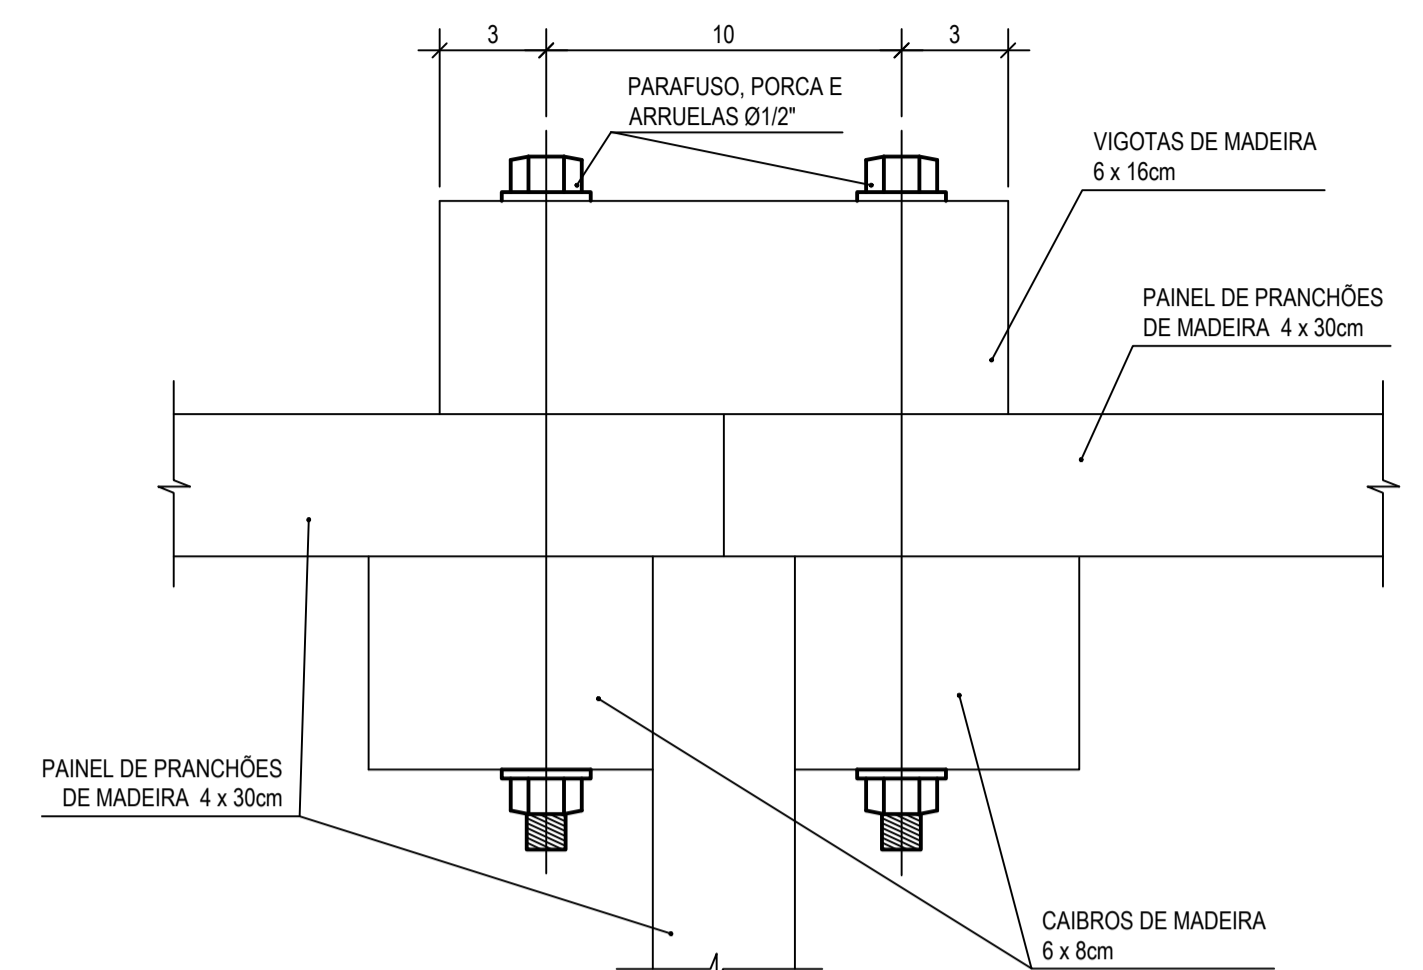


DETALHE "4"
ESC. 1:2

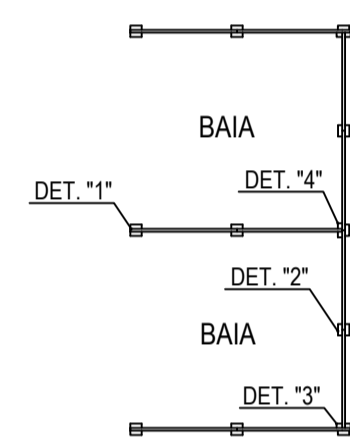


LOCALIZAÇÃO DOS DETALHE
ESC. 1:100

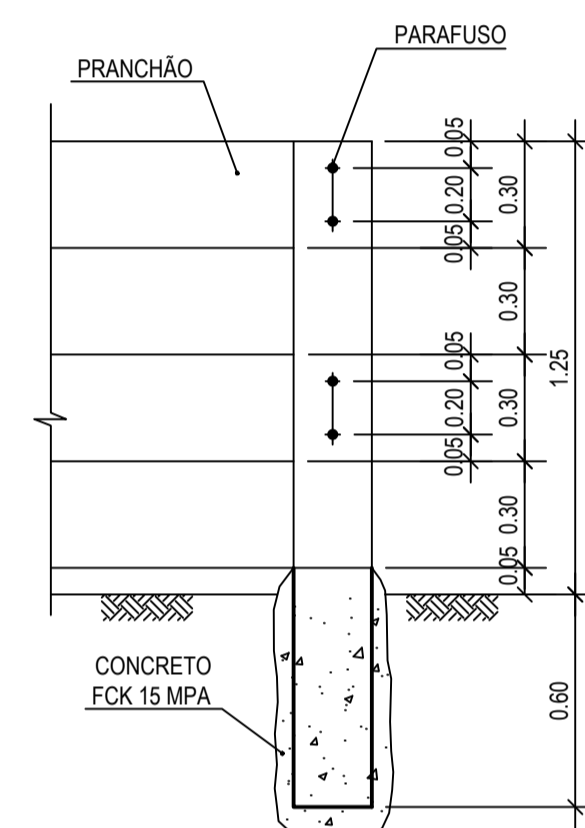


VISTA DETALHE "1"
ESC. 1:20

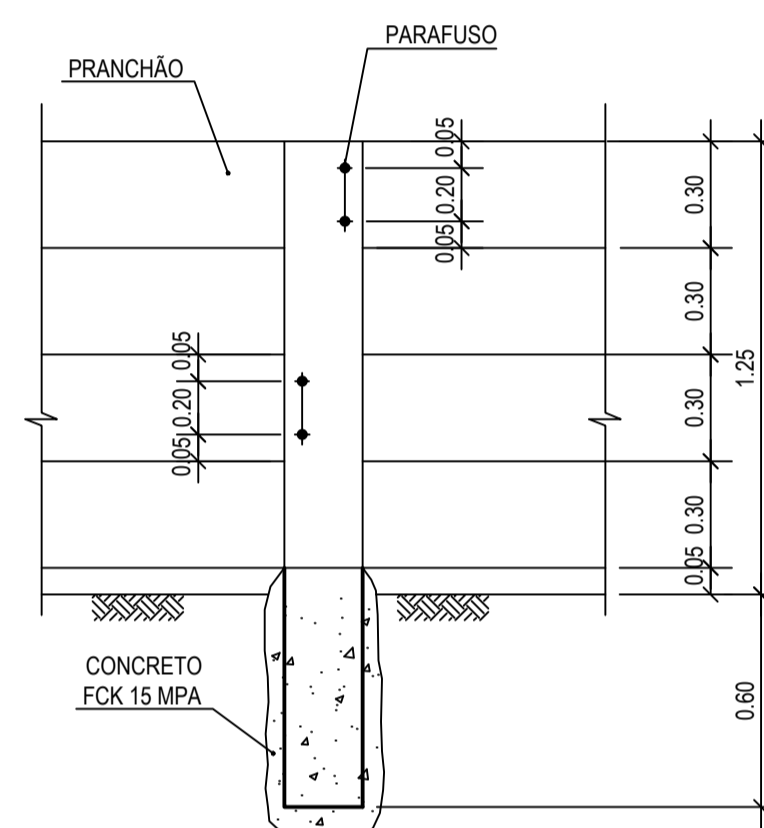


VISTA DETALHE "2"
ESC. 1:20

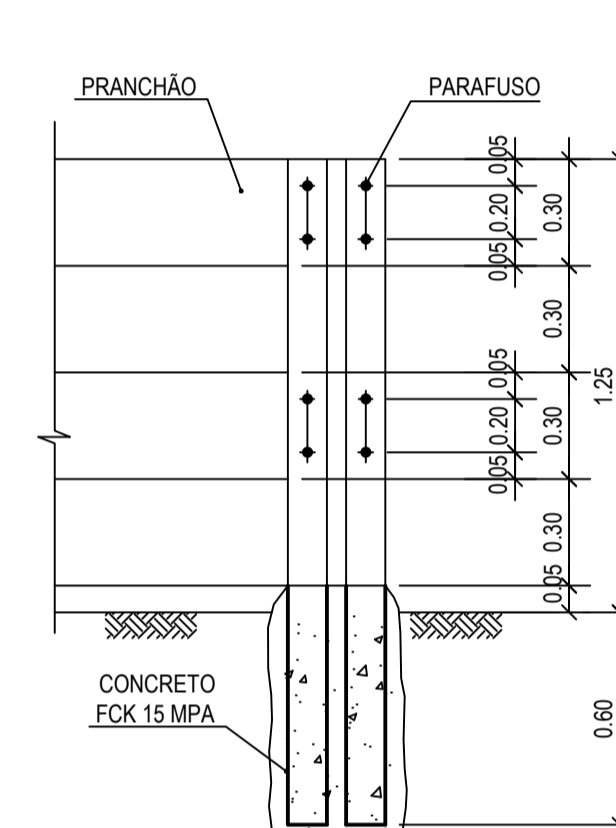


VISTA DETALHE "3"
ESC. 1:20

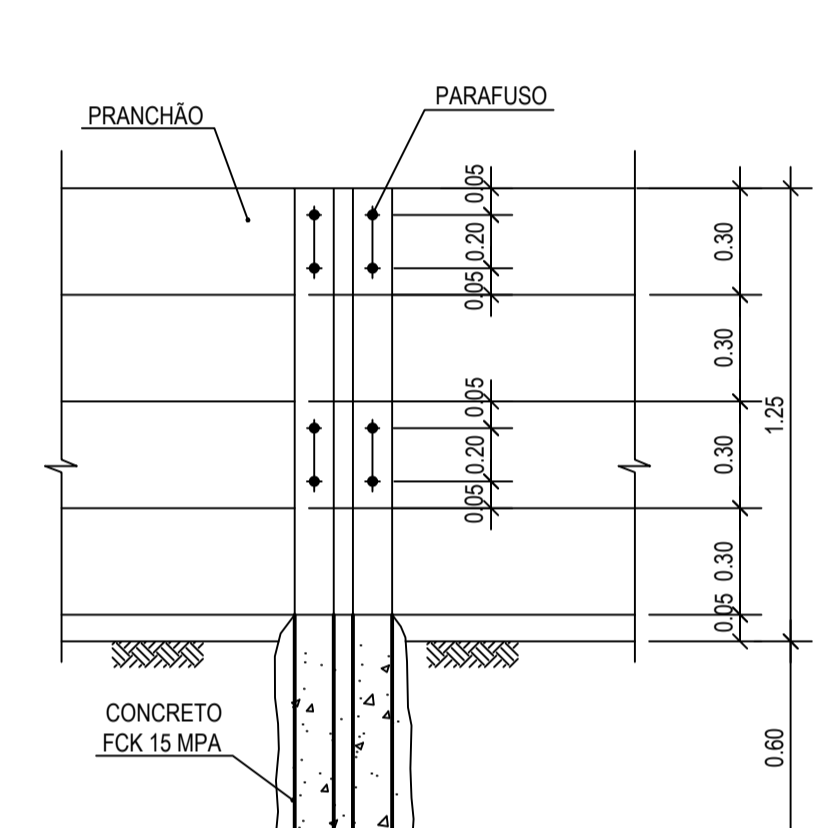



VISTA DETALHE "4"
ESC. 1:20

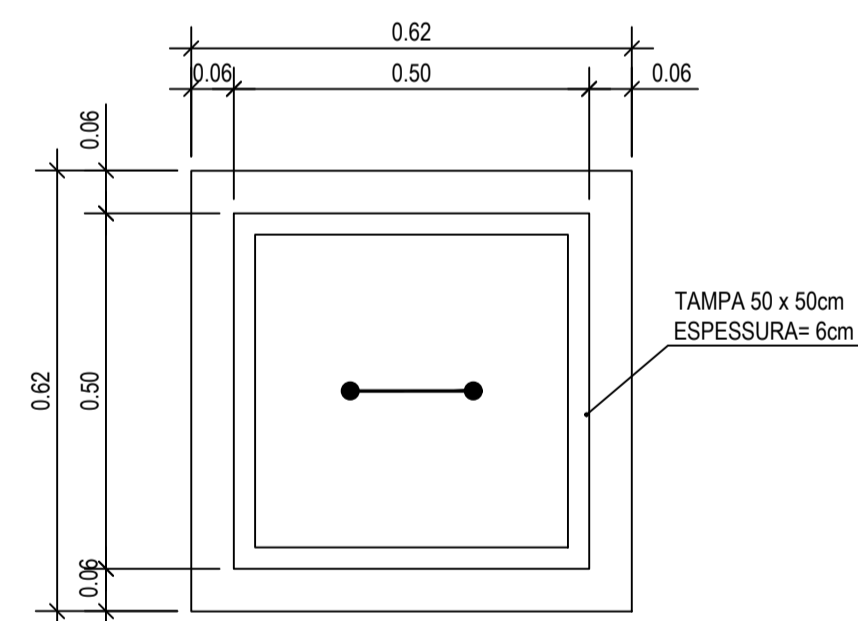


PLANTA
ESC. 1:10

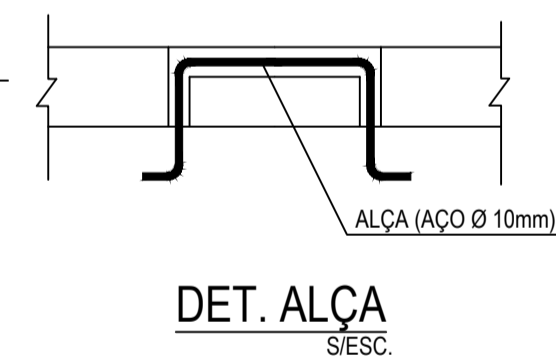



DET. ALÇA
S/ESC.

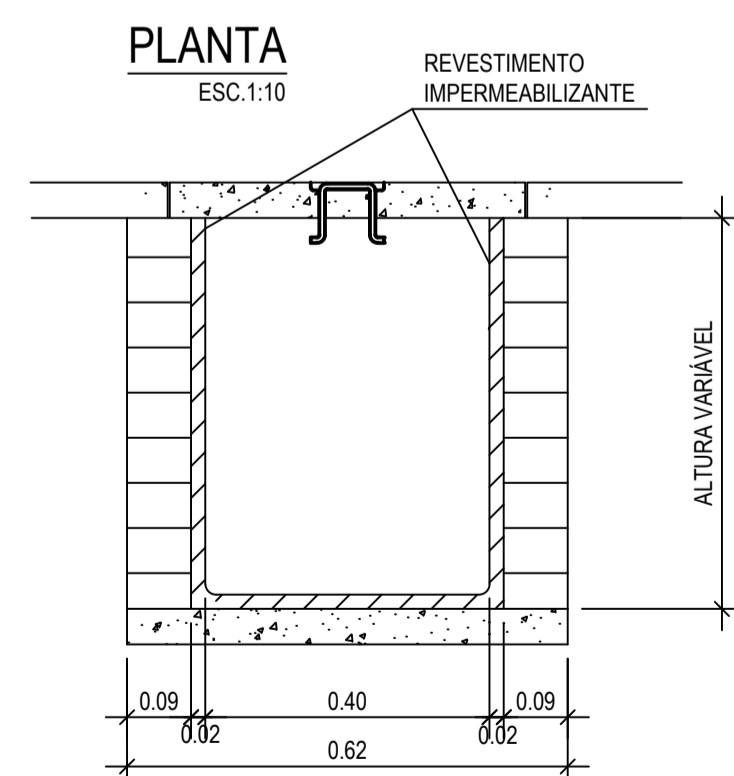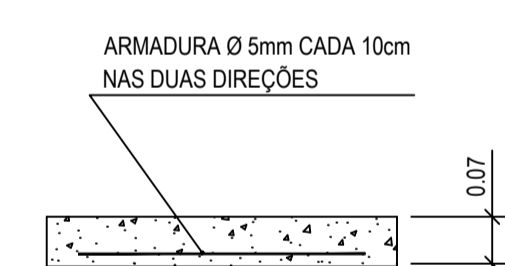


CORTE
ESC. 1:10

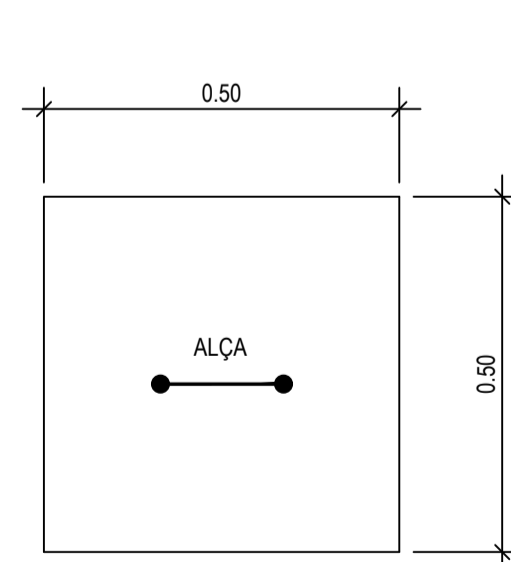

TAMPA DA CAIXA DE INSPEÇÃO/PASSAGEM
ESC. 1:10

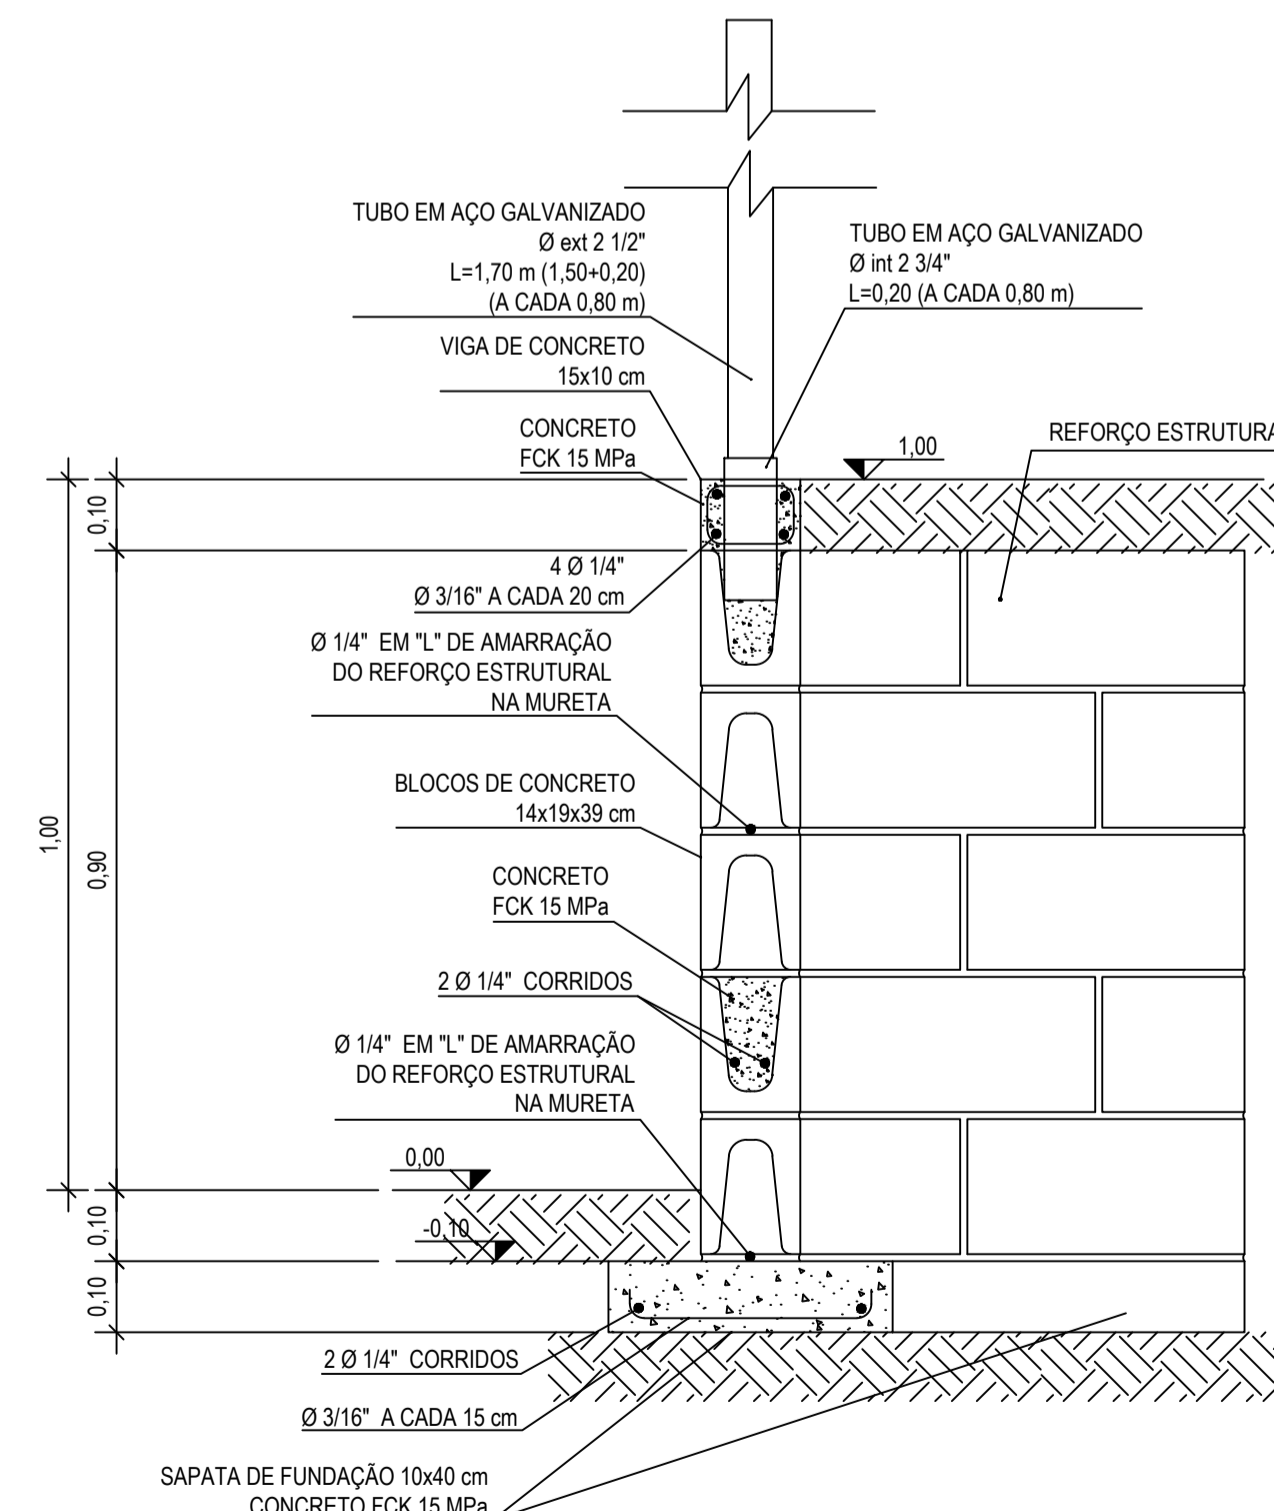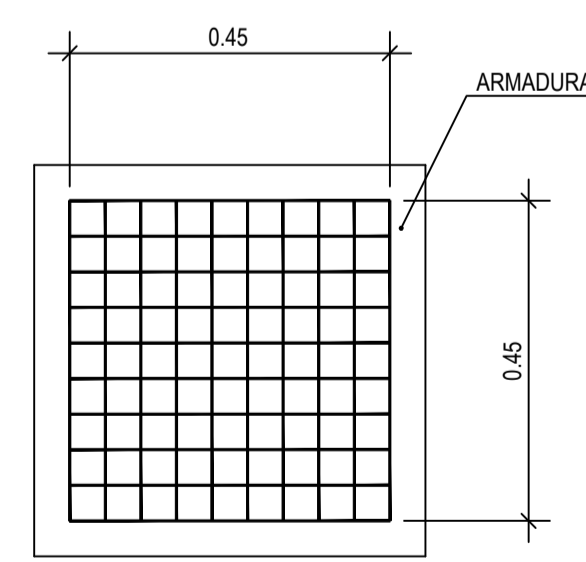

CORTE "A" - DETALHE MURETA
ESC. 1:10

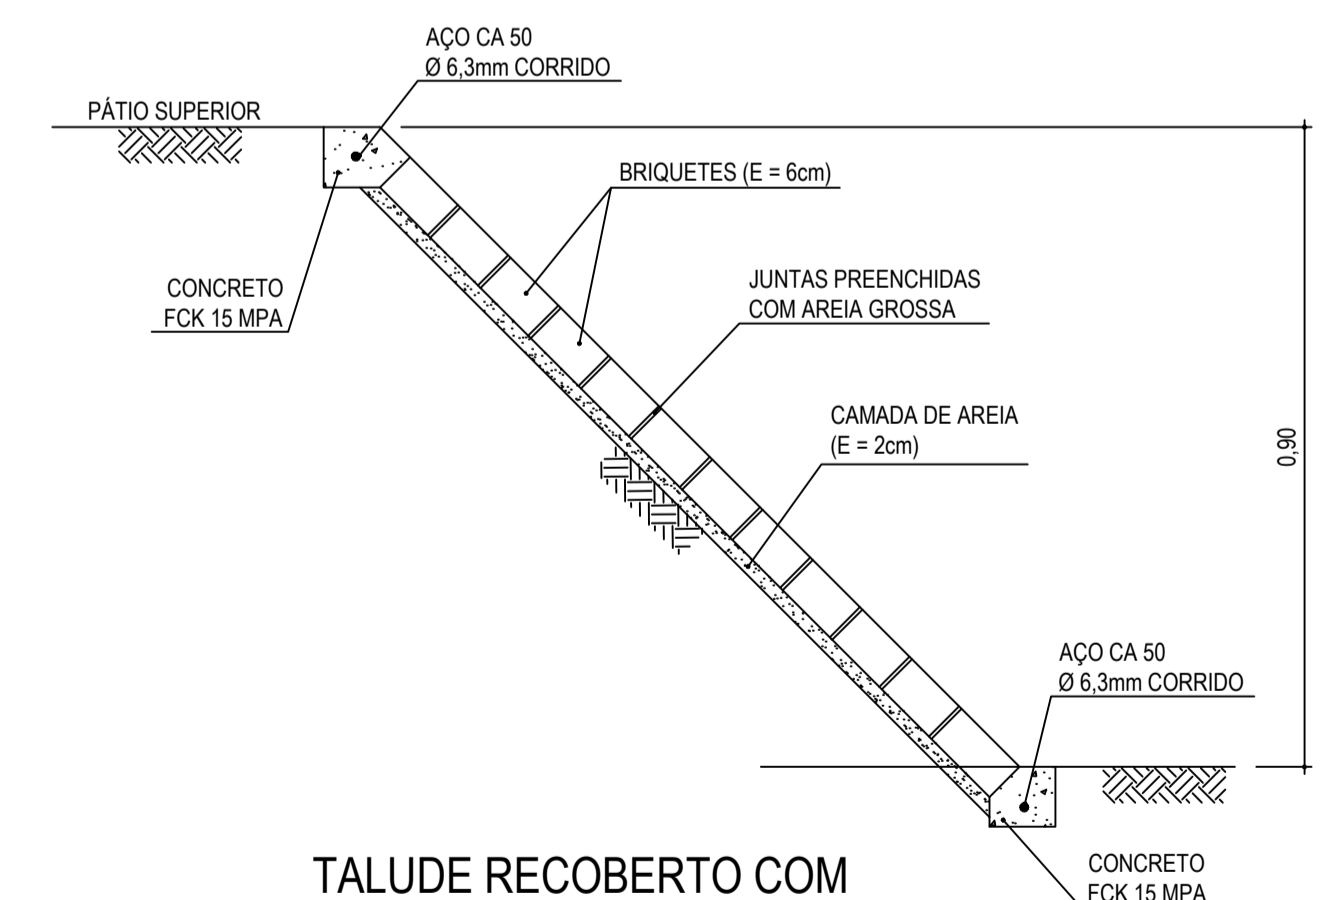

TALUDE RECOBERTO COM
BRIQUETES - DETALHE
ESC. 1:10

CAIXA DE INSPEÇÃO/PASSAGEM
(REDE DE ESGOTO SANITÁRIO)