
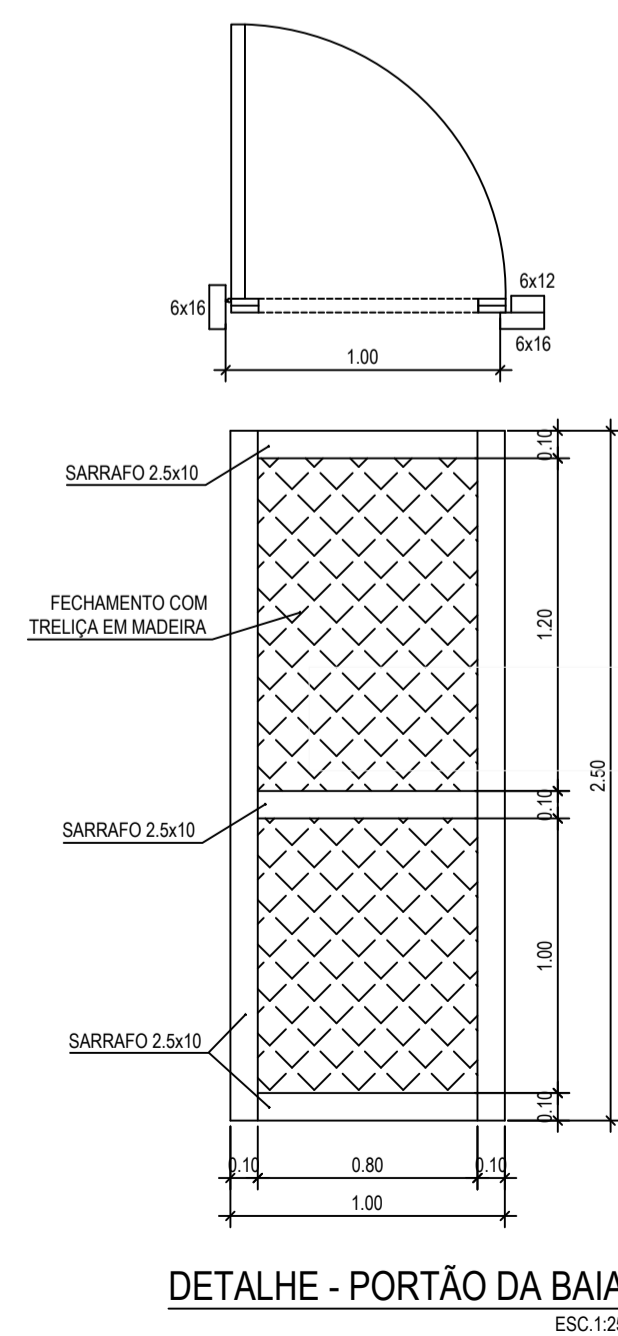
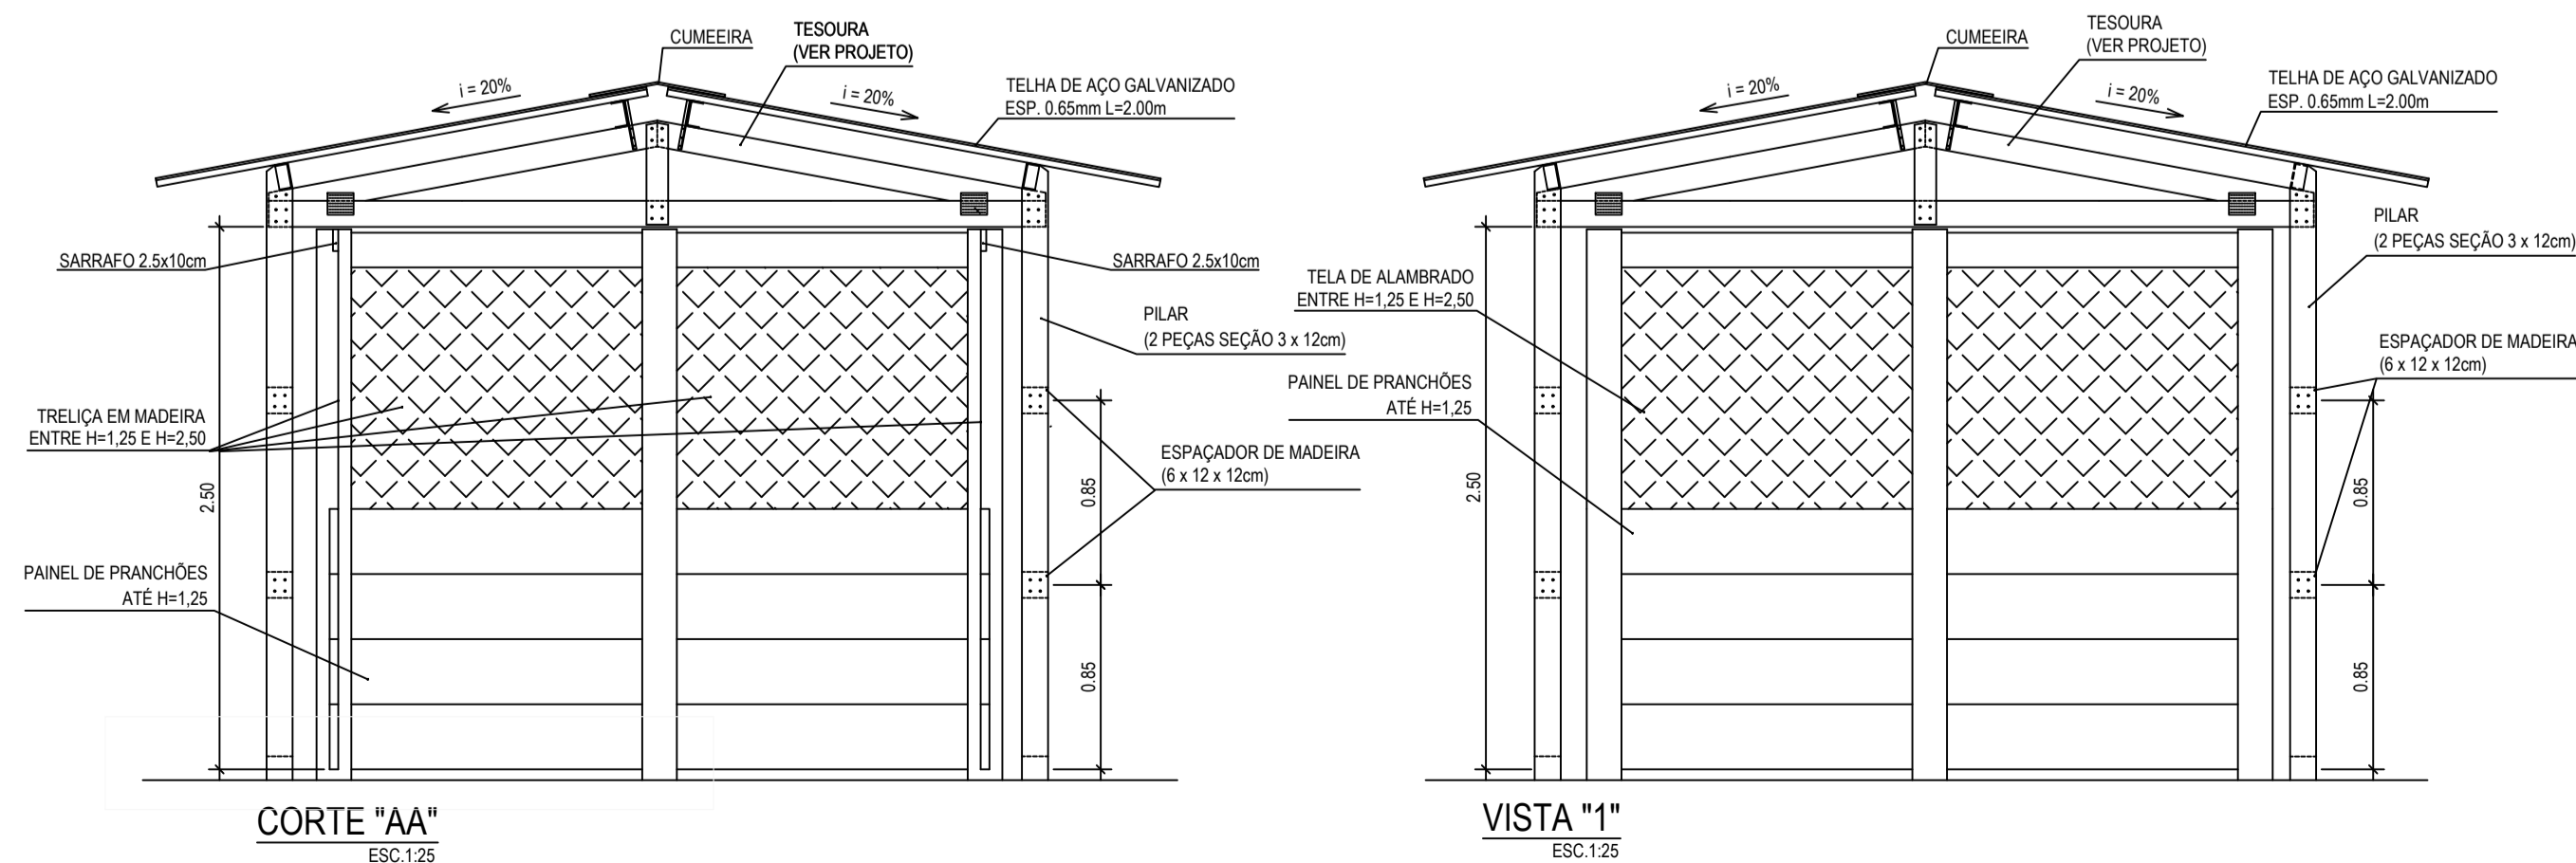
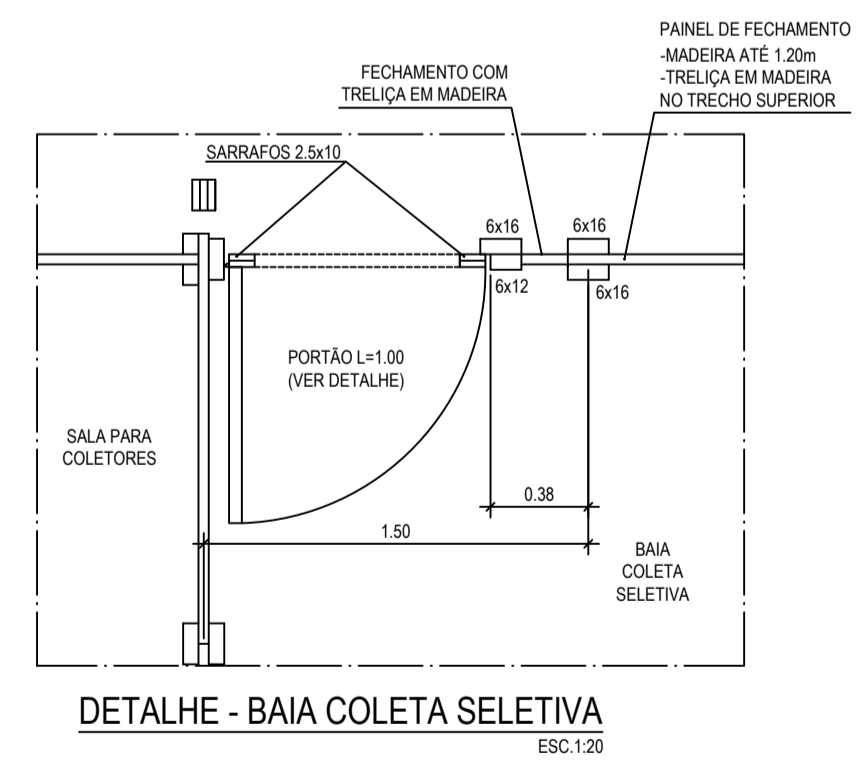
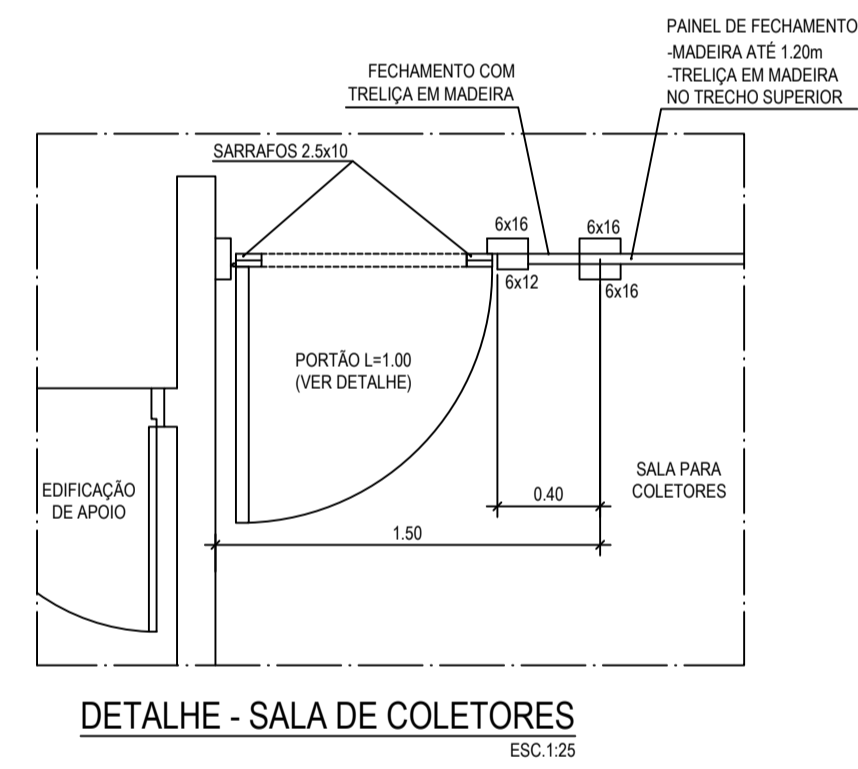


DETALHE TRECHO INFERIOR  
DOS PILARES DA COBERTURA  
S/ESCALA

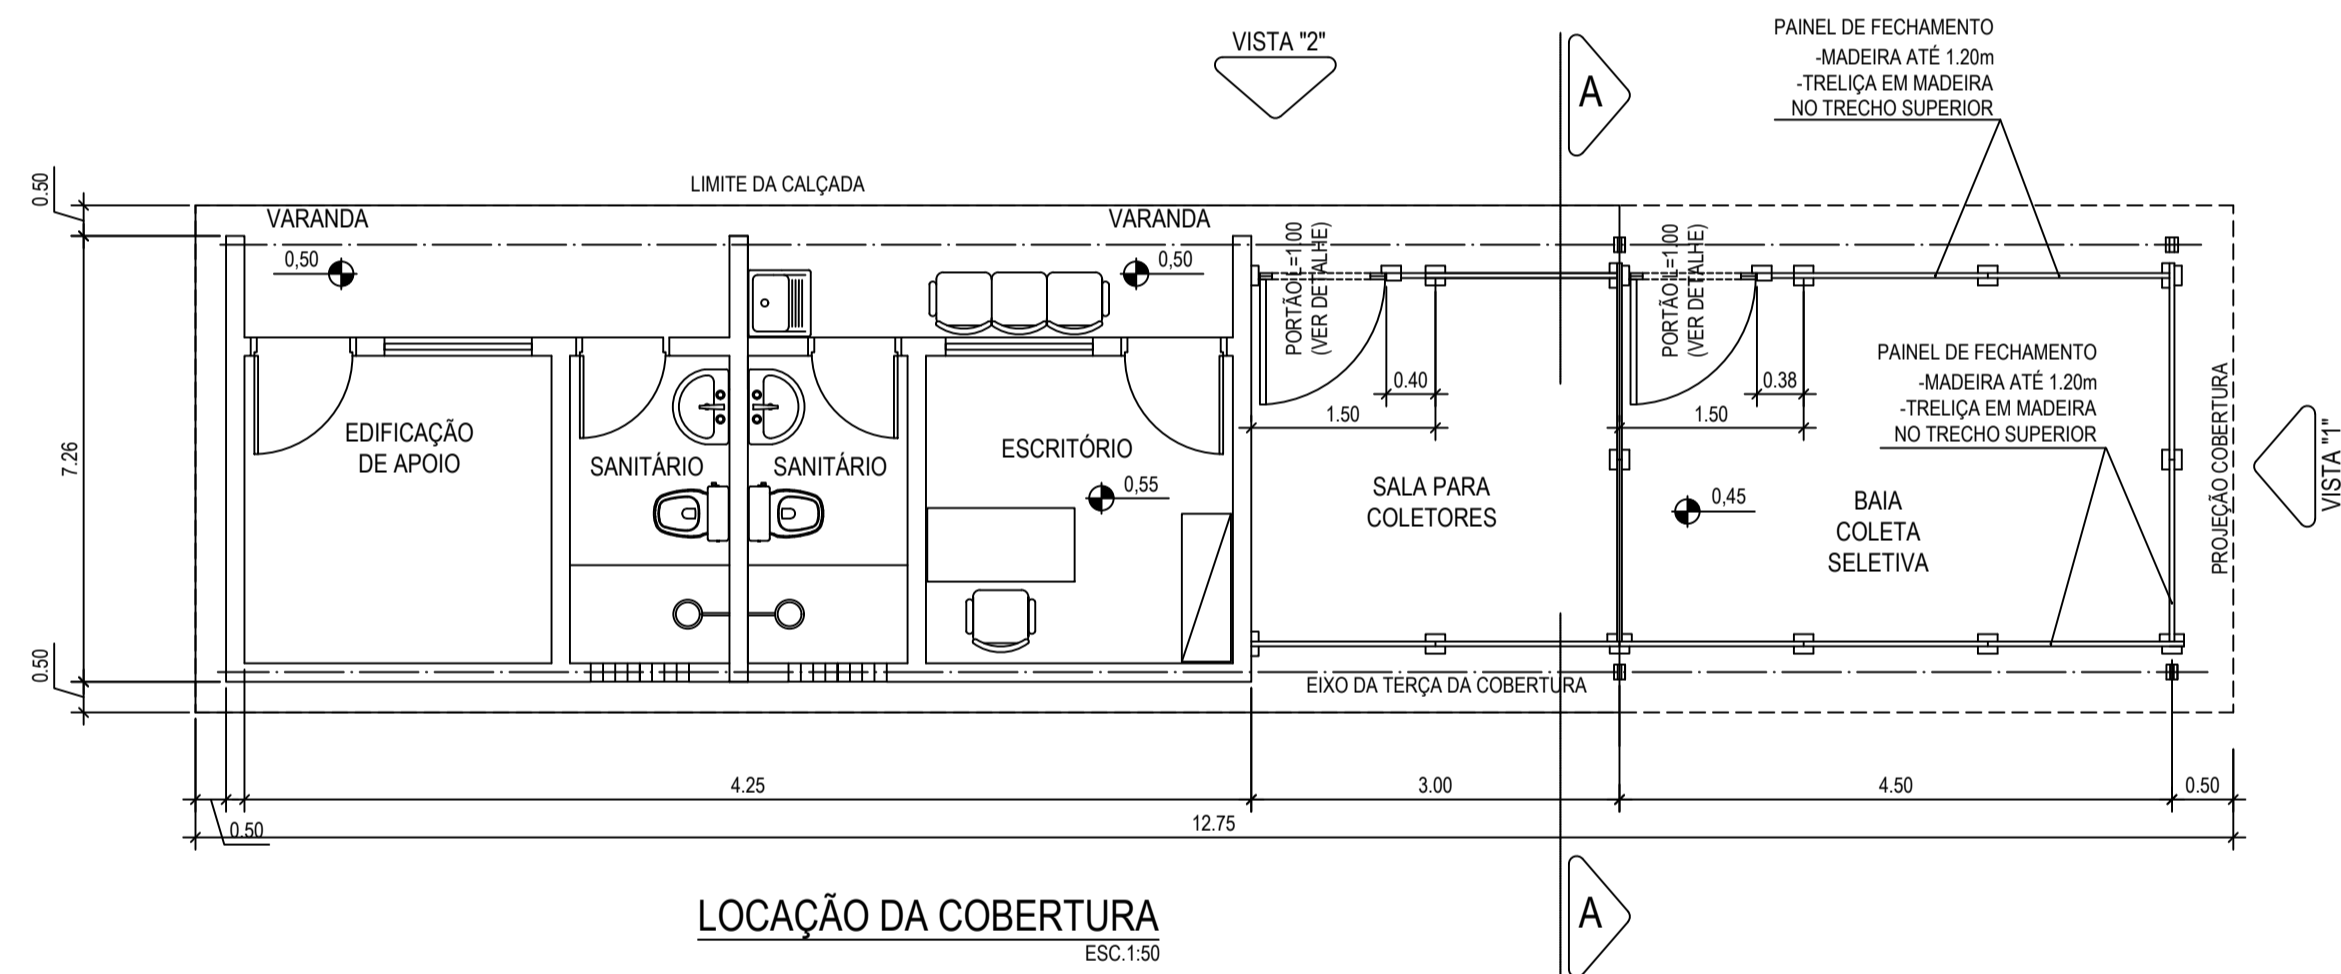

GOVERNO DO DISTRITO FEDERAL

SECRETARIA DE ESTADO E INFRAESTRUTURA DE SERVIÇOS PÚBLICOS  
SERVIÇO DE LIMPEZA URBANA DO DF - SLU

PROJETO EXECUTIVO DO PONTO DE ENTREGA VOLUNTÁRIA - PEV  
PAPA ENTULHO NÚCLEO BANDEIRANTE - COBERTURA

04 | 06

VISTO	DESENHO	ESCALA	DATA
	SR	INDICADA	AGOSTO/2017