



DISTRIBUIÇÃO DE ÁGUA E ESGOTO

ESC. 1:100

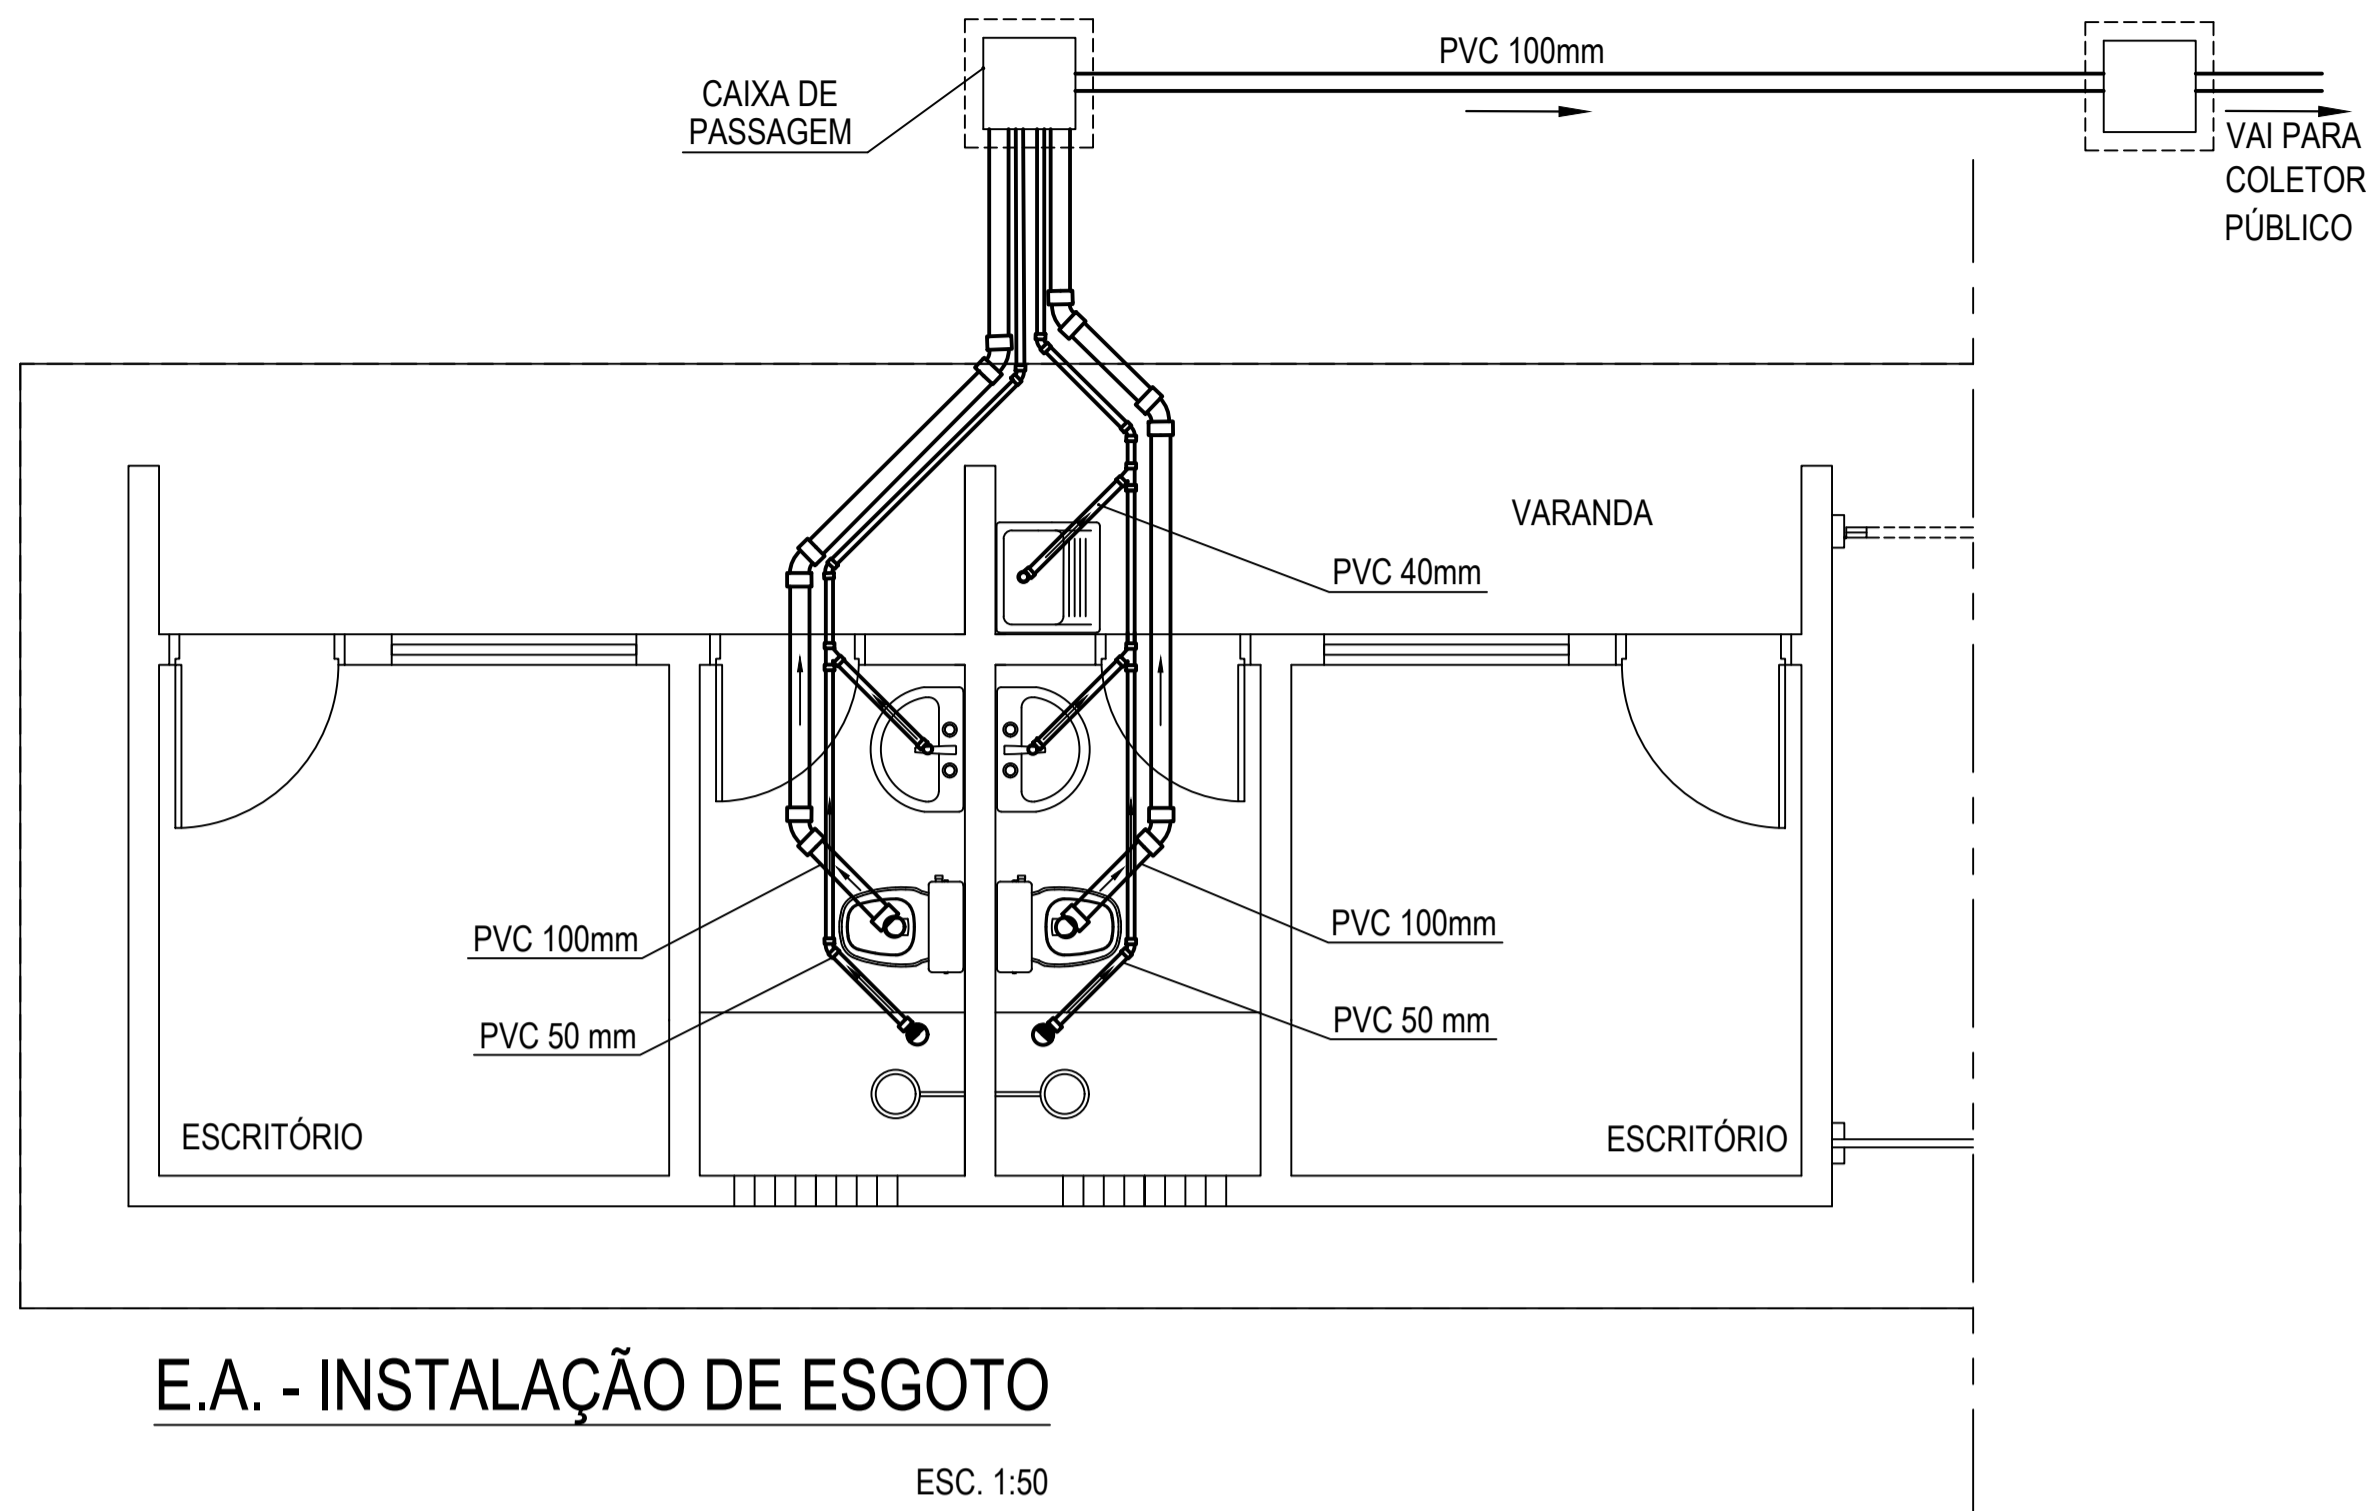

E.A. - INSTALAÇÃO DE ESGOTO


ESC. 1:50

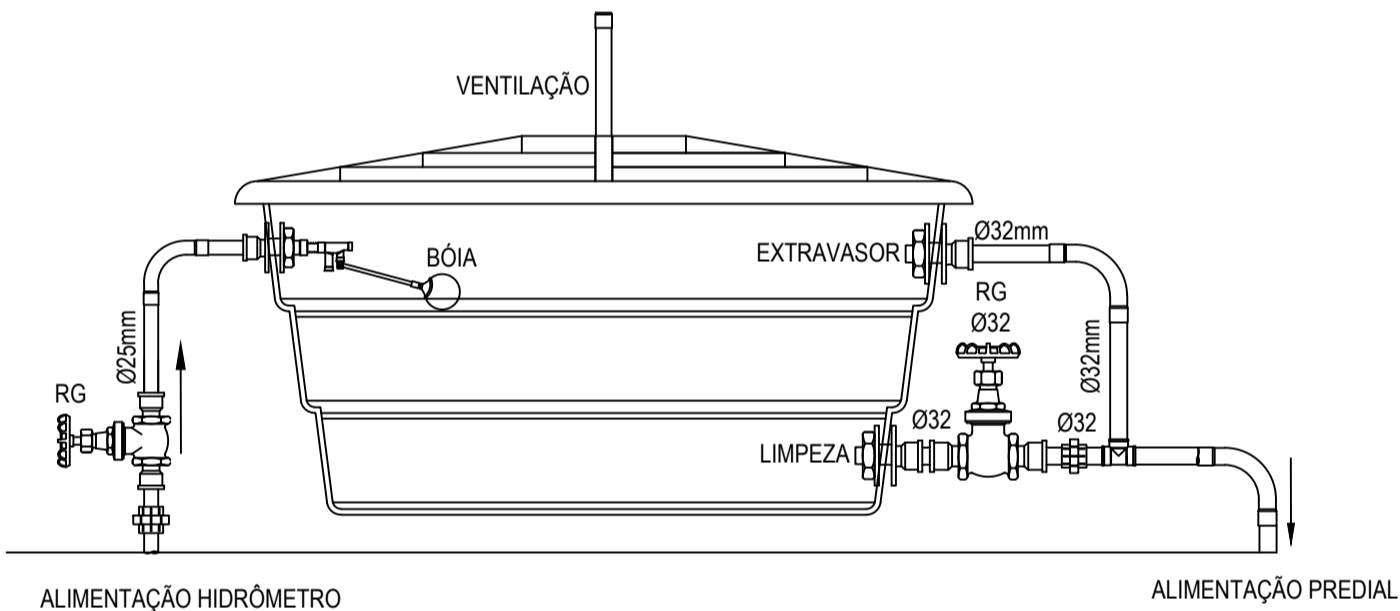

DETALHE CAIXA D'ÁGUA


ESC. 1:20

LEGENDA HIDRÁULICA	
VSA	VASO SANITÁRIO COM CAIXA ACOPLADA
LAV	LAVATÓRIO
TQ	TANQUE
RG	REGISTRO DE GAVETA
RP	REGISTRO DE PRESSÃO
BEB	BEBEDOURO
	CAIXA SIFONADA
	TUBO PVC RÍGIDO NO PISO

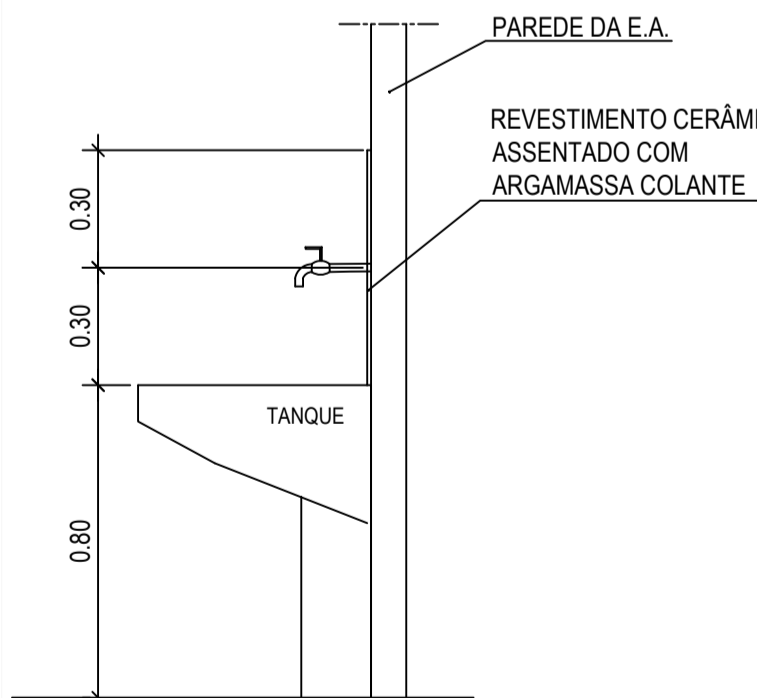


DETALHE DO TANQUE

ESC. 1:20

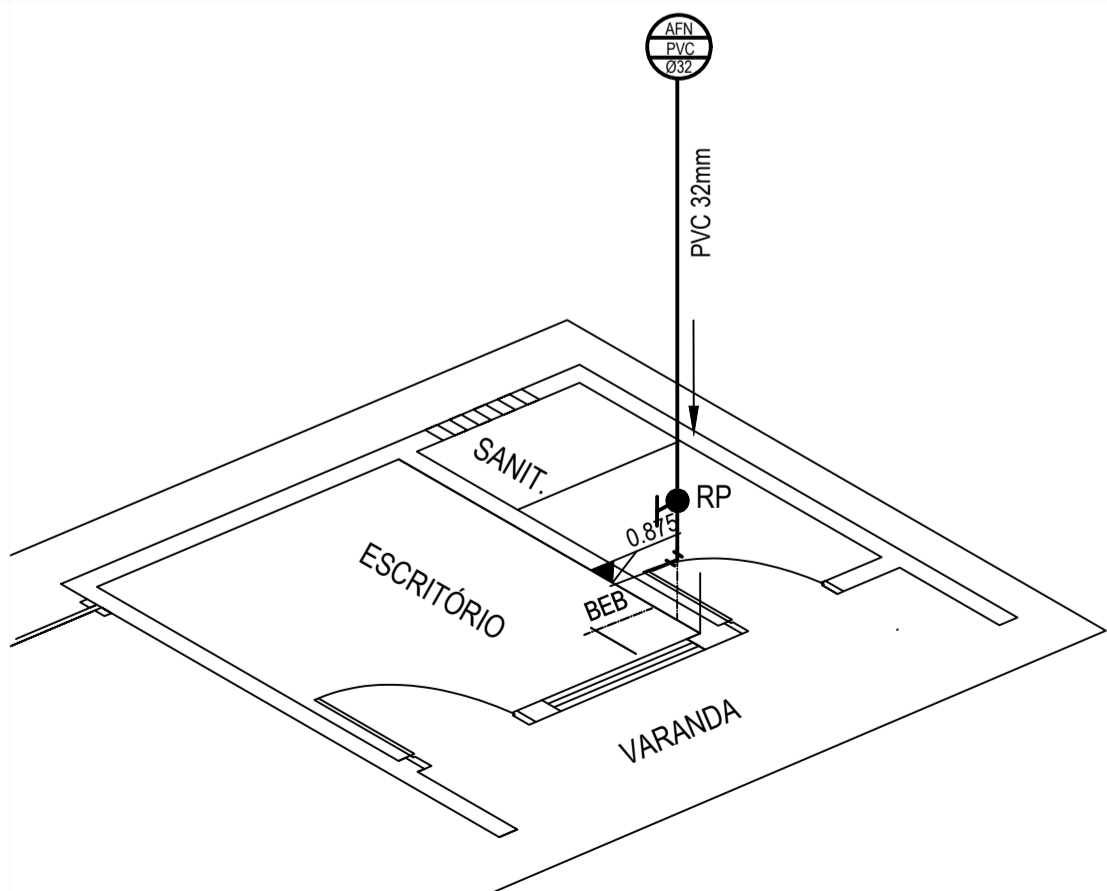


E.A. - INSTALAÇÃO DE ÁGUA BEBEDOURO

PERSPECTIVA  
ESC. 1:25

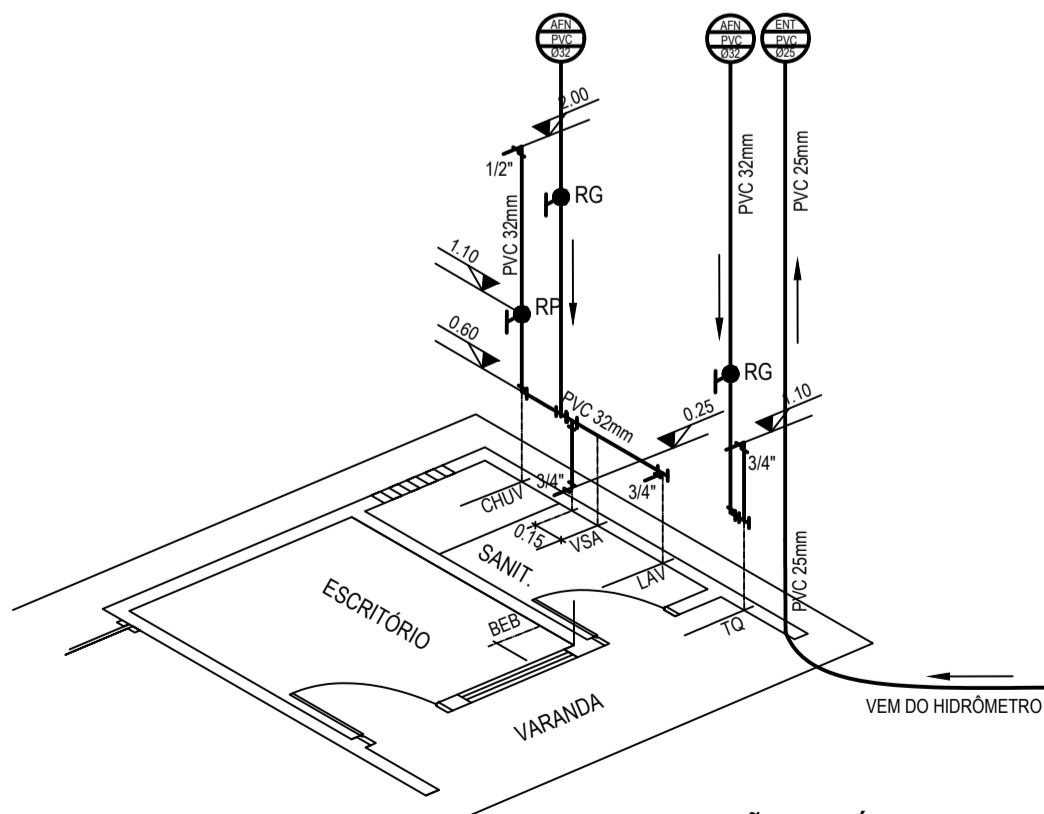

E.A. - INSTALAÇÃO DE ÁGUA (MASC)

PERSPECTIVA  
ESC. 1:25

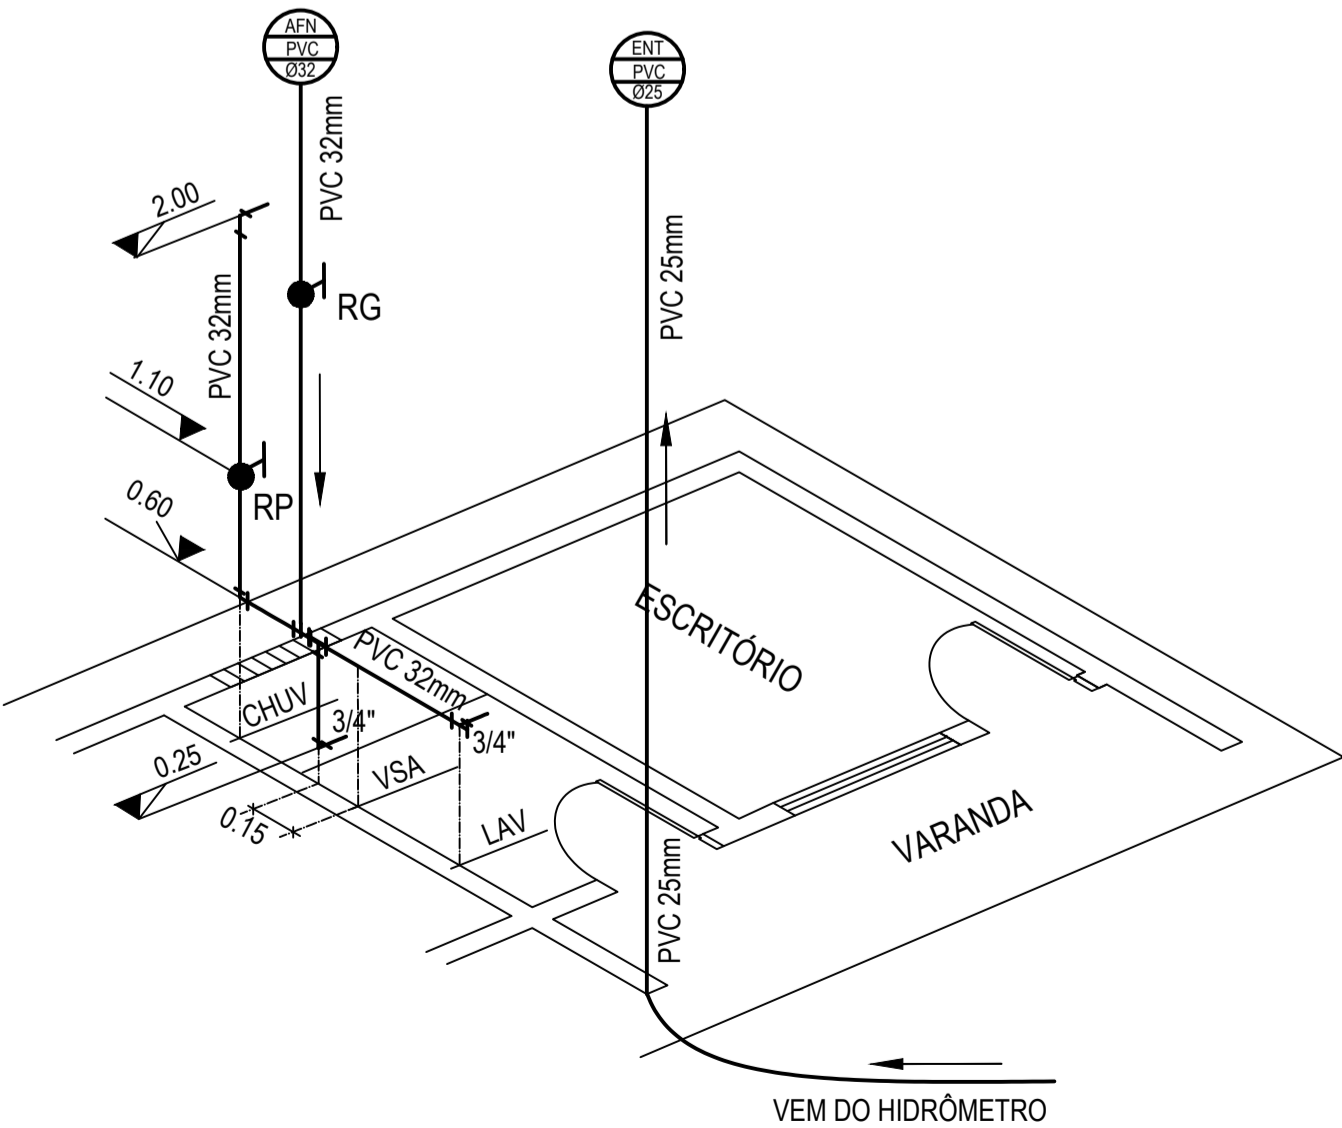

E.A. - INSTALAÇÃO DE ÁGUA (FEM)

PERSPECTIVA  
ESC. 1:25



GOVERNO DO DISTRITO FEDERAL

SECRETARIA DE ESTADO E INFRAESTRUTURA DE SERVIÇOS PÚBLICOS  
SERVIÇO DE LIMPEZA URBANA DO DF - SLU

PROJETO EXECUTIVO DO PONTO DE ENTREGA VOLUNTÁRIA - PEV  
PAPA ENTULHO NÚCLEO BANDEIRANTE - ARQUITETURA E DETALHES GERAIS

VISTO

DESENHO

ESCALA

DATA

SR

INDICADA

AGOSTO/2017

06 | 01