



PROJETO EXECUTIVO DA AMPLIAÇÃO DO ATERRO SANITÁRIO DE BRASÍLIA – ASB EMERGENCIAL: DESENHOS



AGOSTO/2022

LISTA DE FIGURAS

Figura 1: Mapa de Situação do Local Objeto de Estudo.	5
--	---

ÍNDICE

LISTA DE FIGURAS	2
ÍNDICE.....	3
APRESENTAÇÃO	4
1 INFORMAÇÕES CADASTRAIS	6
1.1 Dados do Empreendimento	6
1.2 Responsável pela Elaboração do Projeto	6
REFERÊNCIAS BIBLIOGRÁFICAS	7
ANEXO A – ART	8
ANEXO B – DESENHOS.....	9

APRESENTAÇÃO

Apresenta-se neste documento o PROJETO EXECUTIVO DA AMPLIAÇÃO DO ATERRO SANITÁRIO DE BRASÍLIA – ASB EMERGENCIAL: DESENHOS.

O conjunto de documentos do referido Relatório Final do Projeto é o seguinte:

- I. Anexo A – ART
- II. Anexo B – Desenhos

O Mapa de Situação do local objeto de estudo dos serviços descritos neste relatório é apresentado na Figura 1.

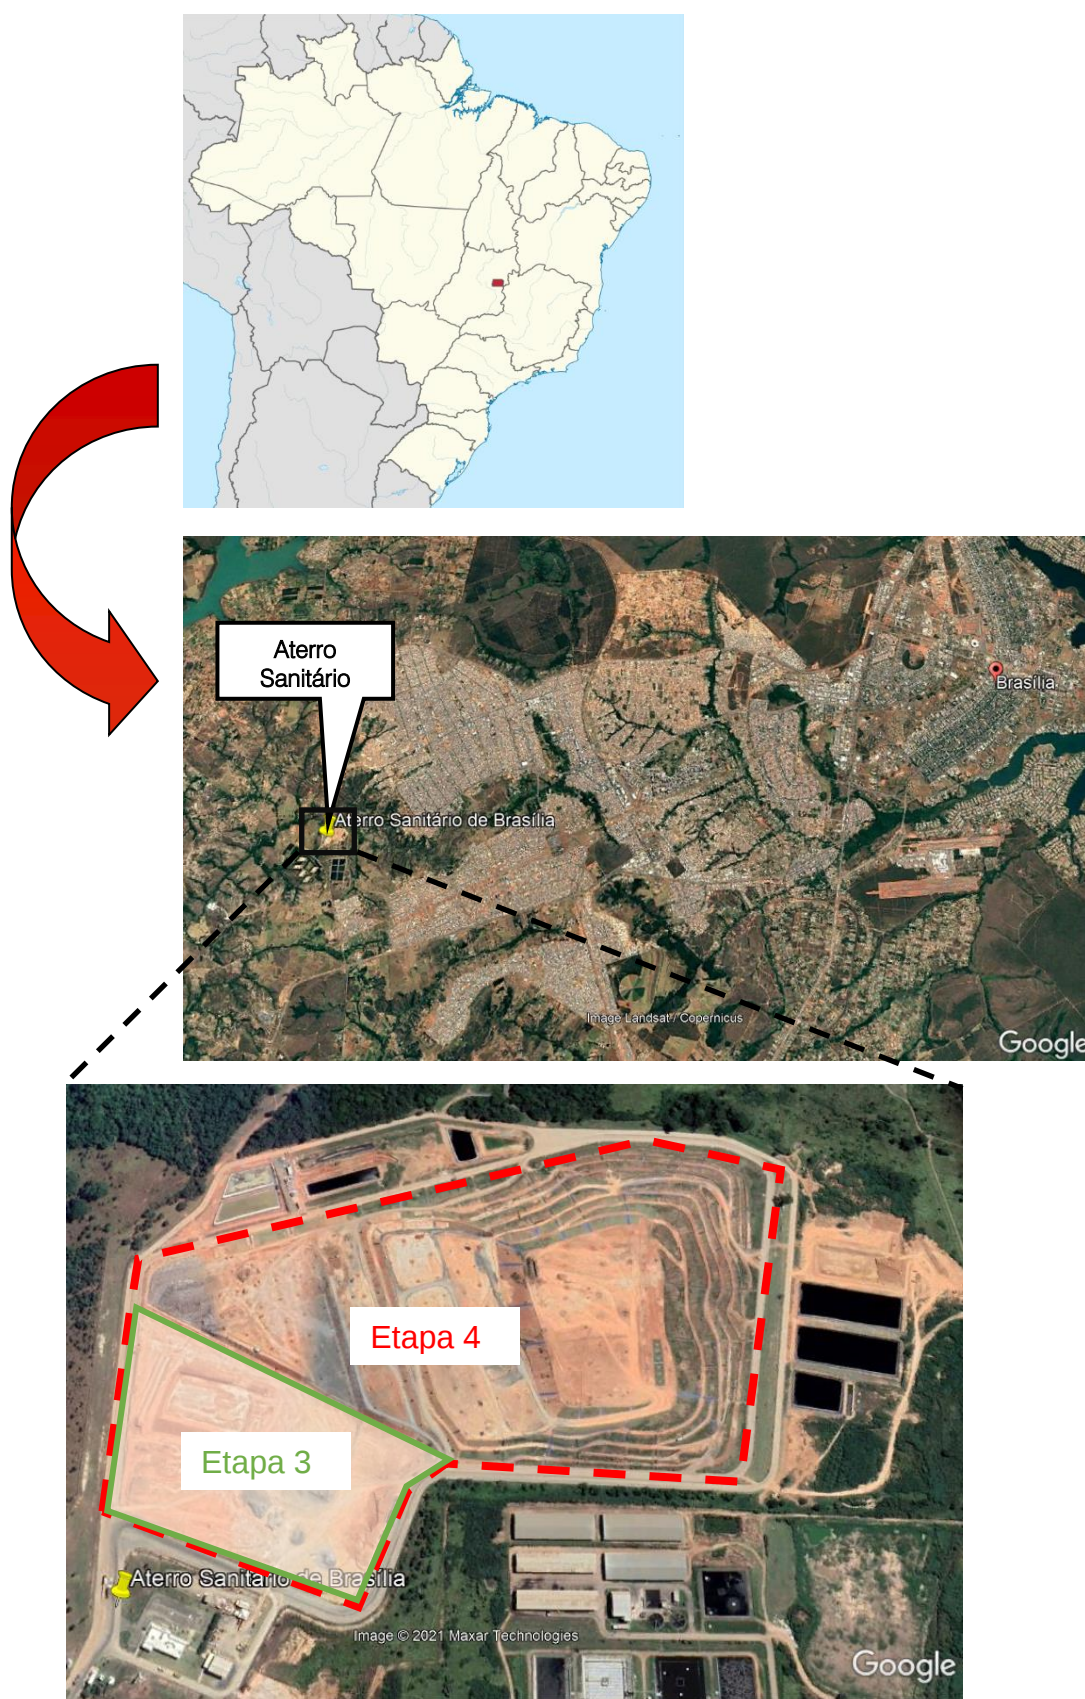


Figura 1: Mapa de Situação do Local Objeto de Estudo.

Fonte: Google Earth com imagem do ano de 2021.

1 INFORMAÇÕES CADASTRAIS

1.1 DADOS DO EMPREENDIMENTO

- Razão Social: Serviço de Limpeza Urbana do Distrito Federal - SLU
- Endereço: Rodovia DF 180, km 16 - Proximidades da Estação de Tratamento de Esgoto - ETE Melchior - Região Administrativa de Samambaia/DF.
- CNPJ: 01.567.525/0001-76
- Descrição da Atividade: Aterro Sanitário do Distrito Federal - Samambaia

1.2 RESPONSÁVEL PELA ELABORAÇÃO DO PROJETO

- Razão Social: Fral Consultoria Ltda.
- CNPJ: 03.559.597/0001-05
- Registro CREA: 0575815-SP
- Responsável Técnico: Eng. Francisco José Pereira de Oliveira (CREA/SP: 0600793880)

REFERÊNCIAS BIBLIOGRÁFICAS

GOOGLE EARTH. Disponível em: <http://earth.google.com/>. Acesso em 02 ago. 2021.

ANEXO A – ART



Anotação de Responsabilidade Técnica - ART
Lei nº 6.496, de 7 de dezembro de 1977
Conselho Regional de Engenharia e Agronomia do Estado de São Paulo

CREA-SP

ART de Obra ou Serviço
28027230211099487

1. Responsável Técnico**FRANCISCO JOSE PEREIRA DE OLIVEIRA**Título Profissional: **Engenheiro Civil**Empresa Contratada: **FRAL - CONSULTORIA LTDA**RNP: **2605801705**Registro: **0600793880-SP**Registro: **0575815-SP****2. Dados do Contrato**Contratante: **SLU - SERVIÇO DE LIMPEZA URBANA DO DISTRITO FEDERAL**CPF/CNPJ: **01.567.525/0001-76**Endereço: **Setor SCS QUADRA 8 BLOCO B LOTES 50/60**Nº: **50**Complemento: **EDIFICO VENANCIO 2000**Bairro: **ASA SUL**Cidade: **Brasília**UF: **DF**CEP: **70333-900**Contrato: **13/2021**Celebrado em: **14/07/2021**

Vinculada à Art nº:

Valor: R\$ **95.000,00**Tipo de Contratante: **Pessoa Jurídica de Direito Público**

Ação Institucional:

3. Dados da Obra ServiçoEndereço: **Rodovia DF 180 KM 21**

Nº:

Complemento: **Aterro Sanitário - ASB**

Bairro:

Cidade: **Brasília**UF: **DISTRITO FEDERAL**

CEP:

Data de Início: **02/08/2021**Previsão de Término: **02/12/2021**

Coordenadas Geográficas:

Finalidade: **Ambiental**

Código:

CPF/CNPJ:

Endereço: **Rua CAMANDOCAIA**Nº: **77**

Complemento:

Bairro: **CAMPO BELO**Cidade: **São Paulo**UF: **SP**CEP: **04606-040**Data de Início: **02/08/2021**Previsão de Término: **02/12/2021**

Coordenadas Geográficas:

Finalidade:

Código:

CPF/CNPJ:

4. Atividade Técnica

				Quantidade	Unidade
Elaboração					
1	Projeto	Estudo Ambiental Aterro Sanitário	Descrição das Atividades Relativas à Implantação e Operação de Aterro	1,00000	unidade

Após a conclusão das atividades técnicas o profissional deverá proceder a baixa desta ART

5. Observações

ELABORACAO DE PROJETO EXECUTIVO DE AMPLIAÇÃO DO ATERRO SANITARIO DE BRASILIA - ASB (3a e 4a ETAPAS), CONFORME REQUISITOS DEFINIDOS NO TERMO DE REFERENCIA

6. Declarações

Acessibilidade: Declaro atendimento às regras de acessibilidade previstas nas normas técnicas da ABNT, na legislação específica e no Decreto nº 5.296, de 2 de dezembro de 2004.

7. Entidade de Classe

0-NÃO DESTINADA

8. Assinaturas

Declaro serem verdadeiras as informações acima

Local

de

data

de

FRANCISCO JOSE PEREIRA DE OLIVEIRA - CPF: 668.122.088-68

SLU - SERVIÇO DE LIMPEZA URBANA DO DISTRITO FEDERAL -
CPF/CNPJ: 01.567.525/0001-76

9. Informações

- A presente ART encontra-se devidamente quitada conforme dados constantes no rodapé-versão do sistema, certificada pelo Nosso Número.

- A autenticidade deste documento pode ser verificada no site www.creasp.org.br ou www.confea.org.br

- A guarda da via assinada da ART será de responsabilidade do profissional e do contratante com o objetivo de documentar o vínculo contratual.

www.creasp.org.br

Tel: 0800 017 18 11

E-mail: acessar link Fale Conosco do site acima

**CREA-SP**
Conselho Regional de Engenharia e Agronomia
do Estado de São Paulo

Valor ART R\$ 233,94

Registrada em: 04/08/2021

Valor Pago R\$ 233,94

Nosso Número: 28027230211099487

Versão do sistema

Impresso em: 05/08/2021 15:10:34

ANEXO B – DESENHOS

ATENÇÃO

Este documento e toda a informação nele contida são confidenciais e constituem propriedade do SLU/DF. Não devem ser utilizados, divulgados ou copiados sem a autorização expressa do SLU/DF.

CADEN: 01-DFINAL-SLU/PLAN-REV-01.dwg


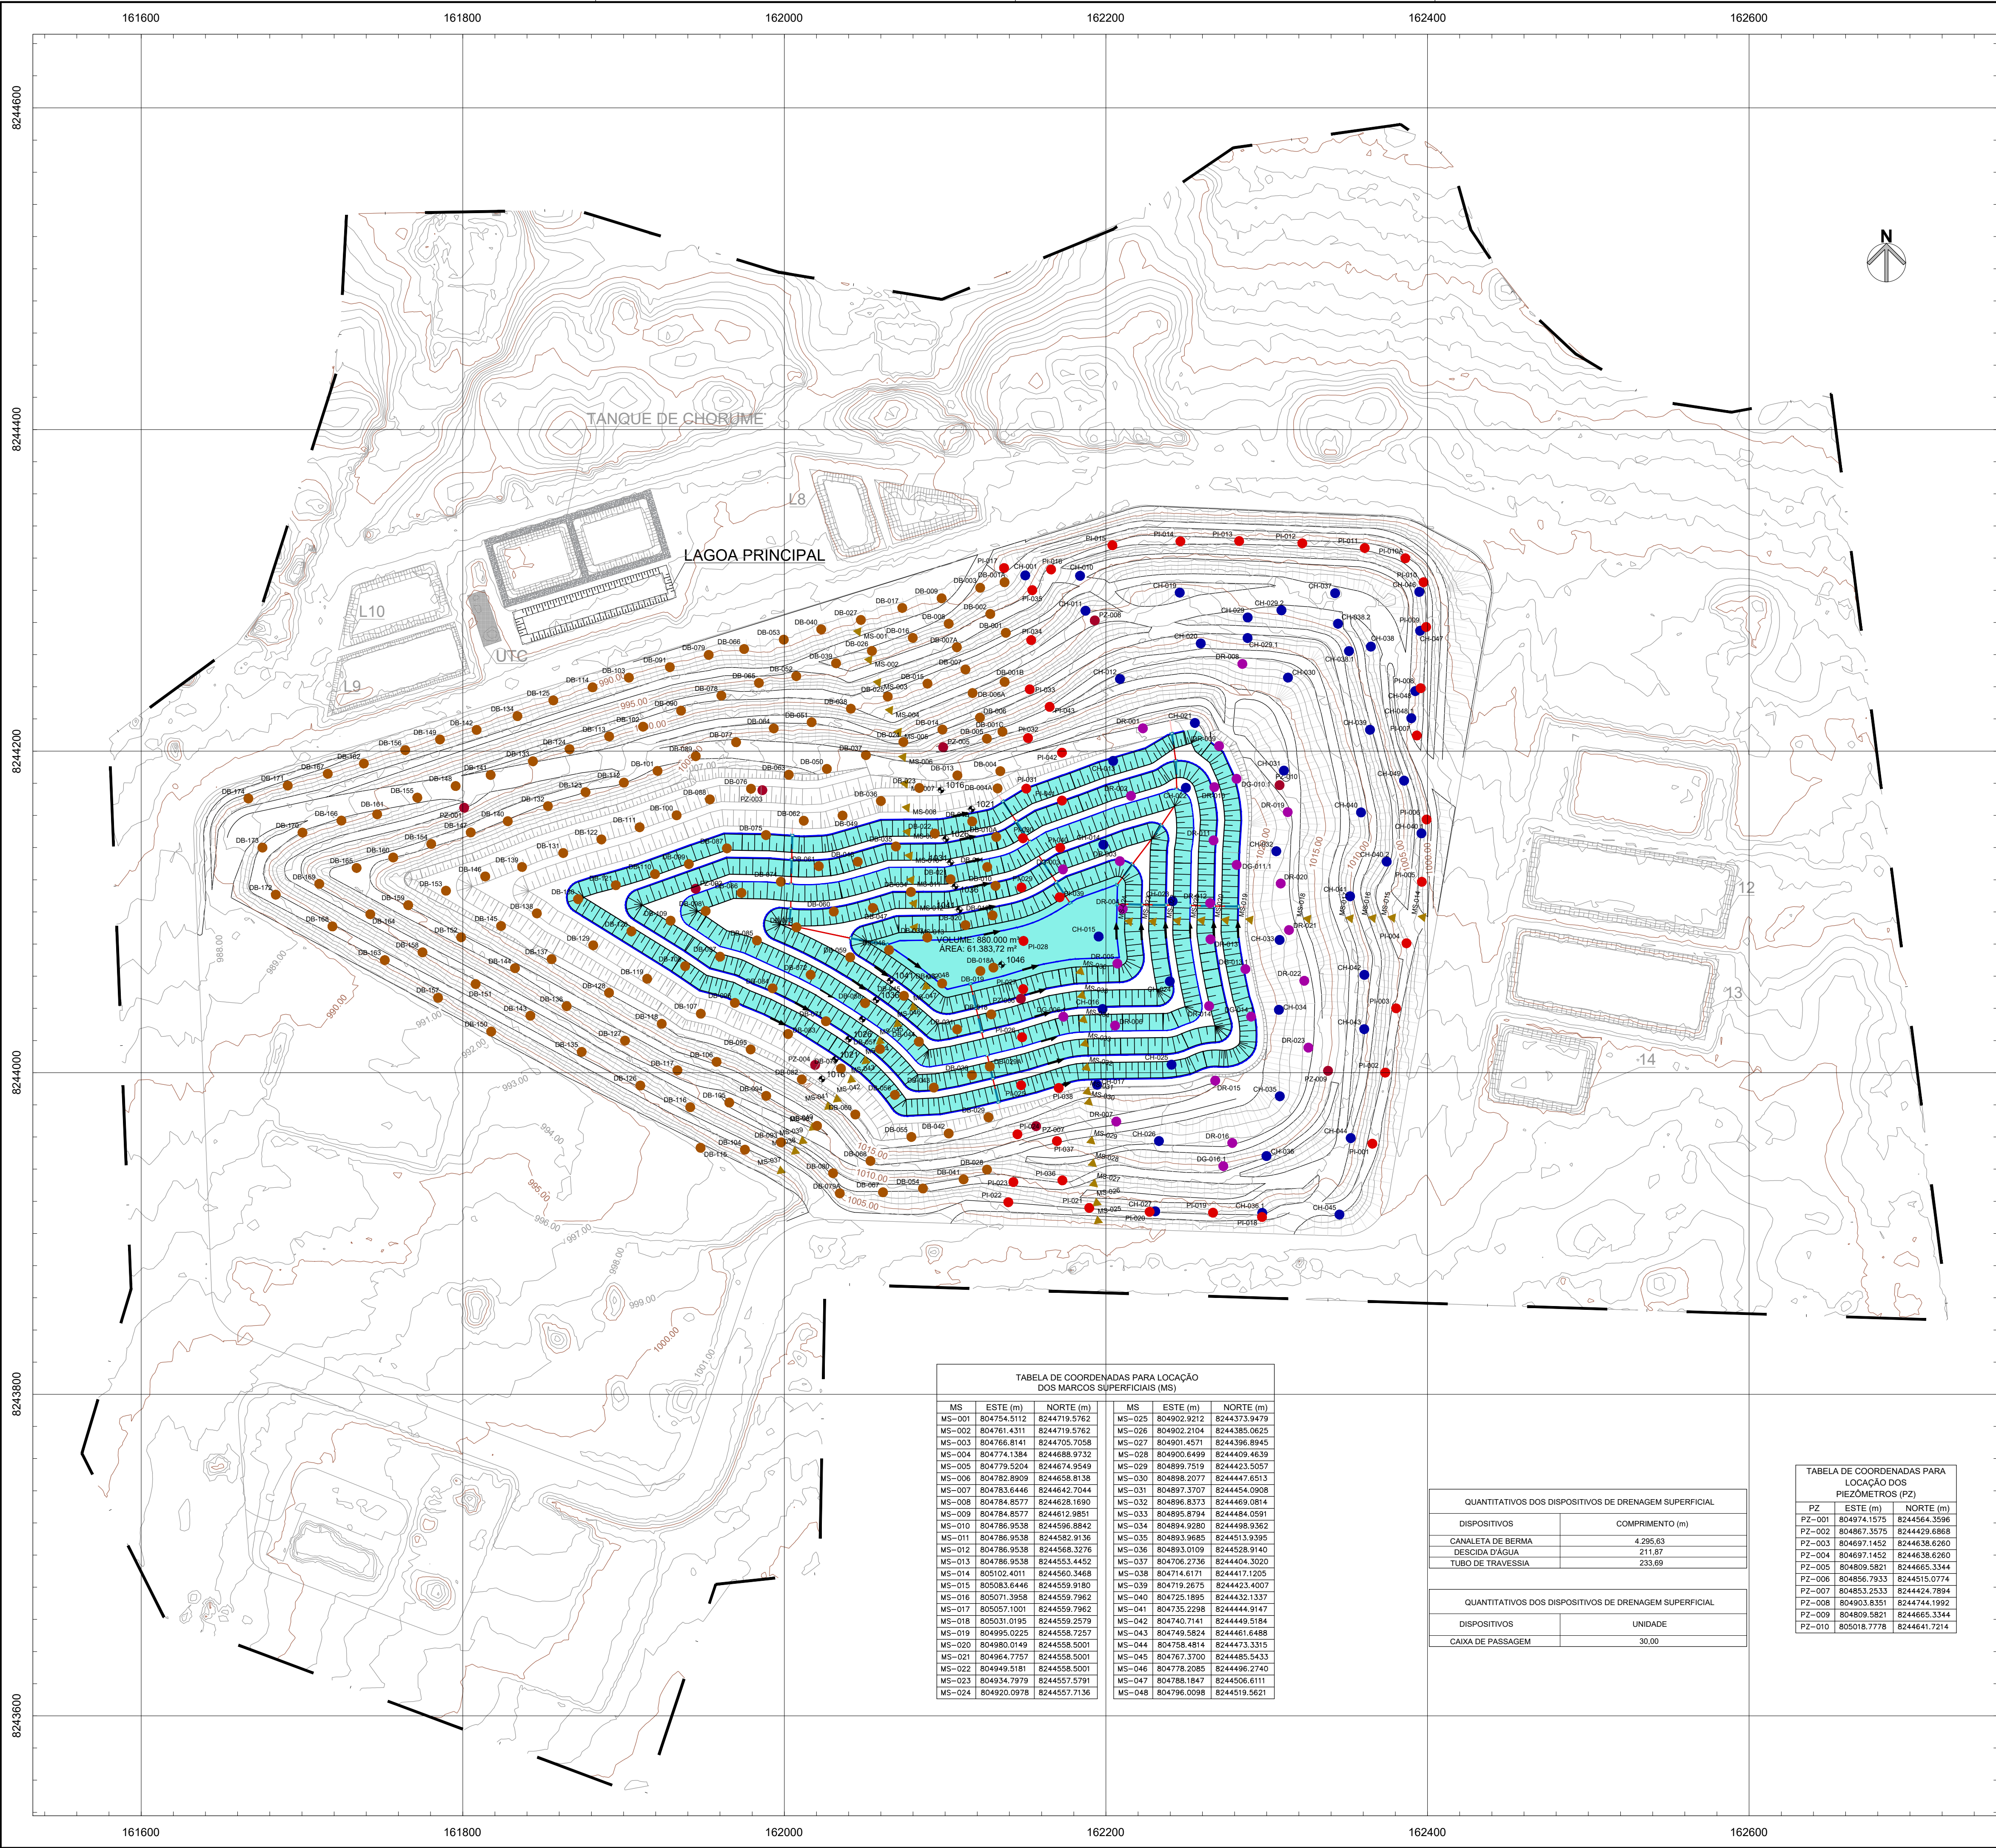


TABELA DE COORDENADAS PARA LOCAÇÃO DOS MARCOS SUPERFICIAIS (MS)			
MS	ESTE (m)	NORTE (m)	
MS-001	804754.512	8244719.5762	
MS-002	804761.4311	8244719.5762	
MS-003	804766.8141	8244705.7058	
MS-004	804774.1384	8244688.9732	
MS-005	804779.5204	8244674.3549	
MS-006	804782.8909	8244658.8138	
MS-007	804783.6446	8244642.7044	
MS-008	804784.8577	8244628.1690	
MS-009	804784.8577	8244612.9851	
MS-010	804786.9538	8244596.8842	
MS-011	804786.9538	8244582.9136	
MS-012	804786.9538	8244568.3276	
MS-013	804786.9538	8244553.4452	
MS-014	805102.4011	8244560.3468	
MS-015	805083.6446	8244559.9180	
MS-016	805071.3958	8244559.7962	
MS-017	805057.1001	8244559.7962	
MS-018	805031.0195	8244559.2579	
MS-019	804995.0225	8244558.7207	
MS-020	804980.0149	8244558.5001	
MS-021	804964.7757	8244558.5001	
MS-022	804949.5181	8244558.5001	
MS-023	804934.7979	8244557.5791	
MS-024	804920.0978	8244557.7136	
MS-026	804902.2104	8244385.0625	
MS-027	804901.4571	8244396.8945	
MS-028	804900.6499	8244409.4639	
MS-029	804899.7519	8244423.5057	
MS-030	804898.2077	8244447.6513	
MS-031	804897.3707	8244454.0908	
MS-032	804896.8373	8244469.0814	
MS-033	804895.8794	8244484.0591	
MS-034	804894.9280	8244495.9362	
MS-035	804893.9685	8244513.9306	
MS-036	804893.0109	8244528.9140	
MS-037	804706.2736	8244404.3020	
MS-038	804714.6171	8244417.1205	
MS-039	804719.2675	8244423.4007	
MS-040	804725.1895	8244432.1337	
MS-041	804735.2298	8244444.9147	
MS-042	804740.7141	8244449.5184	
MS-043	804749.5824	8244461.6488	
MS-044	804758.4814	8244473.3315	
MS-045	804767.3700	8244485.5433	
MS-046	804778.2085	8244496.2740	
MS-047	804788.1847	8244506.6111	
MS-048	804796.0098	8244519.5621	

QUANTITATIVOS DOS DISPOSITIVOS DE DRENAGEM SUPERFICIAL	
DISPOSITIVOS	COMPRIMENTO (m)
DESCIDA D'ÁGUA	211,87
TUBO DE TRAVESSIA	233,89

QUANTITATIVOS DOS DISPOSITIVOS DE DRENAGEM SUPERFICIAL	
DISPOSITIVOS	UNIDADE
CAIXA DE PASSAGEM	30,00


TABELA DE COORDENADAS PARA LOCAÇÃO DOS PIEZÔMETROS (PZ)		
PZ	ESTE (m)	NORTE (m)
PZ-001	804974.1575	8244564.3596
PZ-002	804867.3575	8244429.6868
PZ-003	804697.1452	8244638.6260
PZ-004	804697.1452	8244638.6260
PZ-006	804856.7933	8244515.0774
PZ-007	804853.2533	8244424.7894
PZ-008	804903.6351	8244744.1992
PZ-009	804809.5621	8244665.3344
PZ-010	805018.7778	8244641.7214

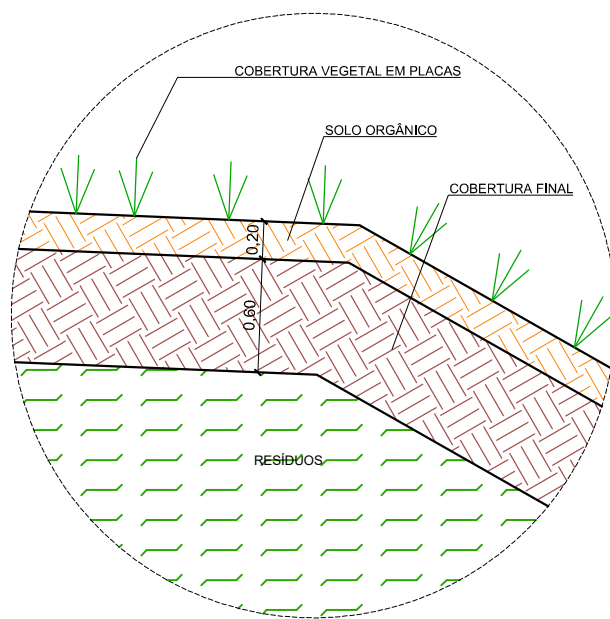


DETALHE COBERTURA SUPERFICIAL
ESCALA 1:20

COBERTURA VEGETAL (GRAMA)	
TOTAL (m²)	61.383,72

SEÇÃO TÍPICA - VIÁRIO
ESCALA 1:75

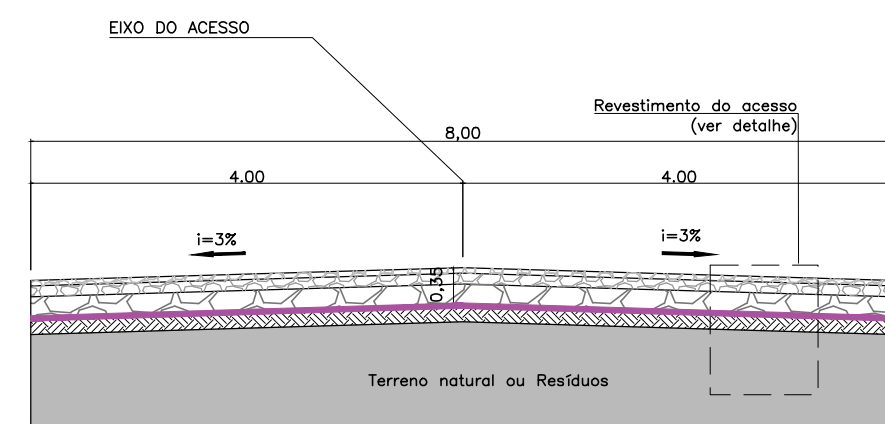

DETALHE - REVESTIMENTO ACESSO
Sem escalo

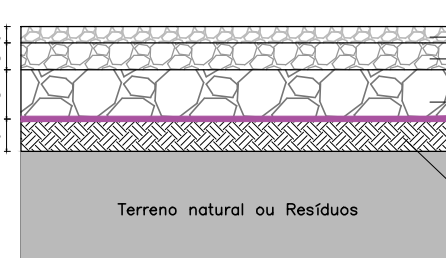

LEGENDA

- Curva de nível
- Talude
- Talude projetado
- Cota de nível do Projeto
- Caixa de passagem
- Tubo de travessia
- Descida d'água em Geocélula
- Canaleta de berma
- Sentido de escoamento
- Piezômetro
- Marco superficial
- Coertura Vegetal - Etapas 3 e 4

NOTAS:

- BASE TOPOGRÁFICA: LEVANTAMENTO TOPOGRÁFICO EXECUTADO EM 28/06/2022.
- COTAS E DIMENSÕES EM METRO, SALVO QUANDO INDICADO EM CONTRÁRIO.

1	REVISÃO GERAL	AGO/22	T.S	F.O.
0	EMIÇÃO INICIAL	JUL/22	T.S	F.O.
Nº	DESCRIÇÃO DA REVISÃO	DATA	ADEQUAÇÃO	RESP. TÉCNICO
 Serviço de Limpeza Urbana do Distrito Federal PROJETO: ATENDIMENTO AO OFÍCIO Nº 18/2022 - SLU/PRESI/DILUR/COROD/GEASB ATERRO SANITÁRIO DE BRASÍLIA/DF				
TÍTULO:	LAYOUT FINAL - PLANTA	DATA: JULHO/2022	ESCALA: 1:2000	DIMENSÕES EM: INDICADO
RESP. TÉCNICO PROJETO:	ENGº FRANCISCO J. P. OLIVEIRA	CREA-SP: 0600.793.880	ENG. PROJETO: THELMA SUMIE	DESENHO: THELMA S.
REVISÃO: Ø				
PRANCHA: 01				



QUANTITATIVOS DOS DIQUES DE CÉLULA (L=4,00m)			
DIQUES	COMPRIMENTO (m)	ÁREA (m²)	VOLUME DE MATERIAL (m³)
C1.1	1072,16	2,00	2.144,32
TOTAL			2.144,32

QUANTITATIVOS DOS DRENOS DE CÉLULA (L=1,50m)			
DRENOS	COMPRIMENTO (m)	ÁREA (m²)	VOLUME DE MATERIAL (m³)
CÉLULA 1	3.555,97	0,50	1.777,98
TOTAL			1.777,98



ATENÇÃO

Este documento e toda a informação nele contida são confidenciais e constituem propriedade do SLU/DF. Não devem ser utilizados, divulgados ou copiados sem autorização expressa do SLU/DF.

CADENRE: 03-DE-FRAL-SLU-SISTEMB-1026-000.dwg

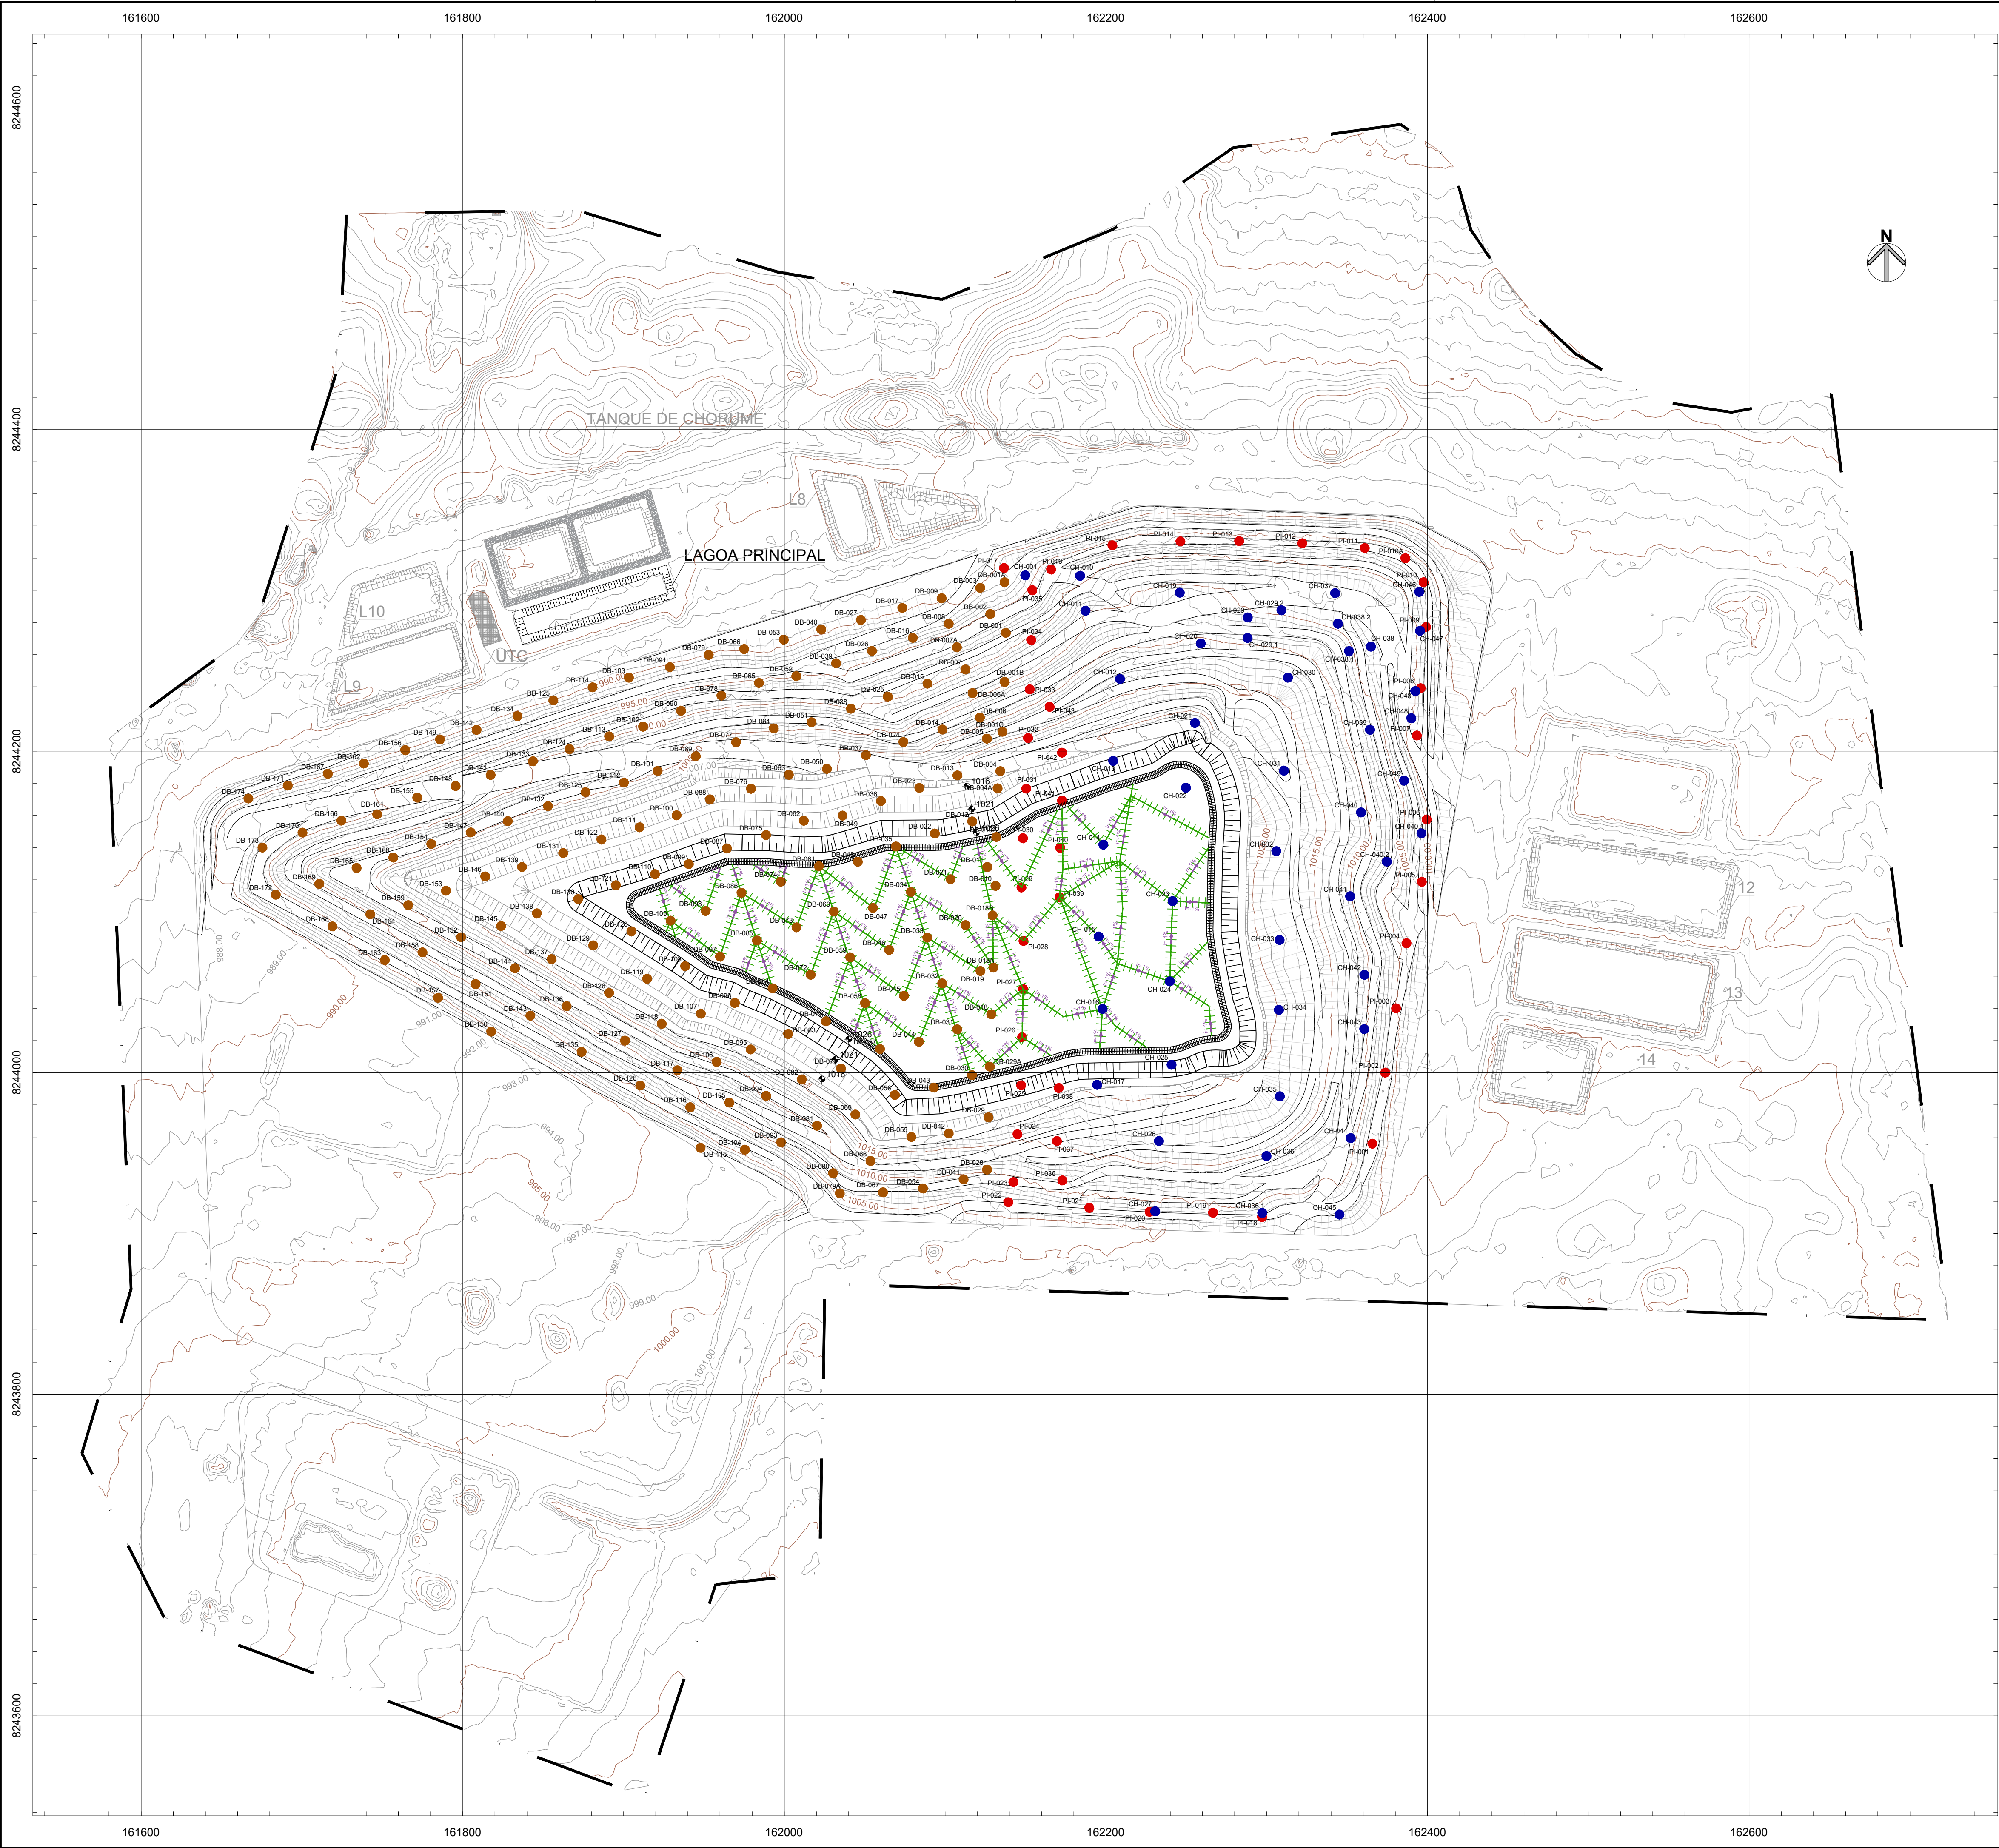

QUANTITATIVOS DOS DIQUES DE CÉLULA (L=4,00m)			
DIQUES	COMPRIMENTO (m)	ÁREA (m²)	VOLUME DE MATERIAL (m³)
C2.1	952,49	2,00	1.904,98
TOTAL			1.904,98

QUANTITATIVOS DOS DRENOS DE CÉLULA (L=1,50m)			
DRENOS	COMPRIMENTO (m)	ÁREA (m²)	VOLUME DE MATERIAL (m³)
CÉLULA 2	2.640,55	0,50	1.320,27
TOTAL			1.320,27

LEGENDA

- Curva de nível
- Talude
- Talude projetado
- Cota de nível do Projeto
- Dreno de Célula
- Dique de Célula
- DB - Dreno vertical de biogás/percolado 2ª etapa
- PI - Dreno vertical de biogás/percolado 1ª etapa
- CH - Dreno vertical de biogás/percolado 1ª etapa
- DR - Dreno vertical de biogás/percolado 1ª etapa

NOTAS:


- BASE TOPOGRÁFICA: LEVANTAMENTO TOPOGRÁFICO EXECUTADO EM 28/06/2022.
- COTAS E DIMENSÕES EM METRO, SALVO QUANDO INDICADO EM CONTRÁRIO.

0	EMISSÃO INICIAL	AGO/22	T.S	F.O.
Nº	DESCRIÇÃO DA REVISÃO	DATA	ADEQUAÇÃO	RESP. TÉCNICO
SLU Serviço de Limpeza Urbana do Distrito Federal				
PROJETO: ATENDIMENTO AO OFÍCIO Nº 18/2022 - SLU/PRESI/DILUR/COROD/GEASB ATERRO SANITÁRIO DE BRASÍLIA/DF				
TÍTULO: DRENAGEM DE CÉLULA - 1026,00 - PLANTA		DATA: AGOSTO/2022	ESCALA: 1:2000	DIMENSÕES EM: INDICADO
RESP. TÉCNICO: PROJETO: ENGº FRANCISCO J. P. OLIVEIRA CREA-SP: 0600.793.880		ENG. PROJETO: THELMA SUMIE		DESENHO: LUCAS C.
REVISÃO: Ø				
RESPONSABILIDADE TÉCNICA: FRAL CONSULTORIA LTDA. Rua Comendador 77 - Campo Bê - São Paulo/SP CEP: 04605-040 - TEL: 011 5531-6545 e-mail: eng@fralconsultoria.com.br www.fralconsultoria.com.br				

ATENÇÃO

Este documento e toda a informação nele contida são confidenciais e constituem propriedade do SLU/DF. Não devem ser utilizados, divulgados ou copiados sem a autorização expressa do SLU/DF.

CADENRE: 05-DE-FRAL-SLU-SISTEMB-1036-1000.dwg

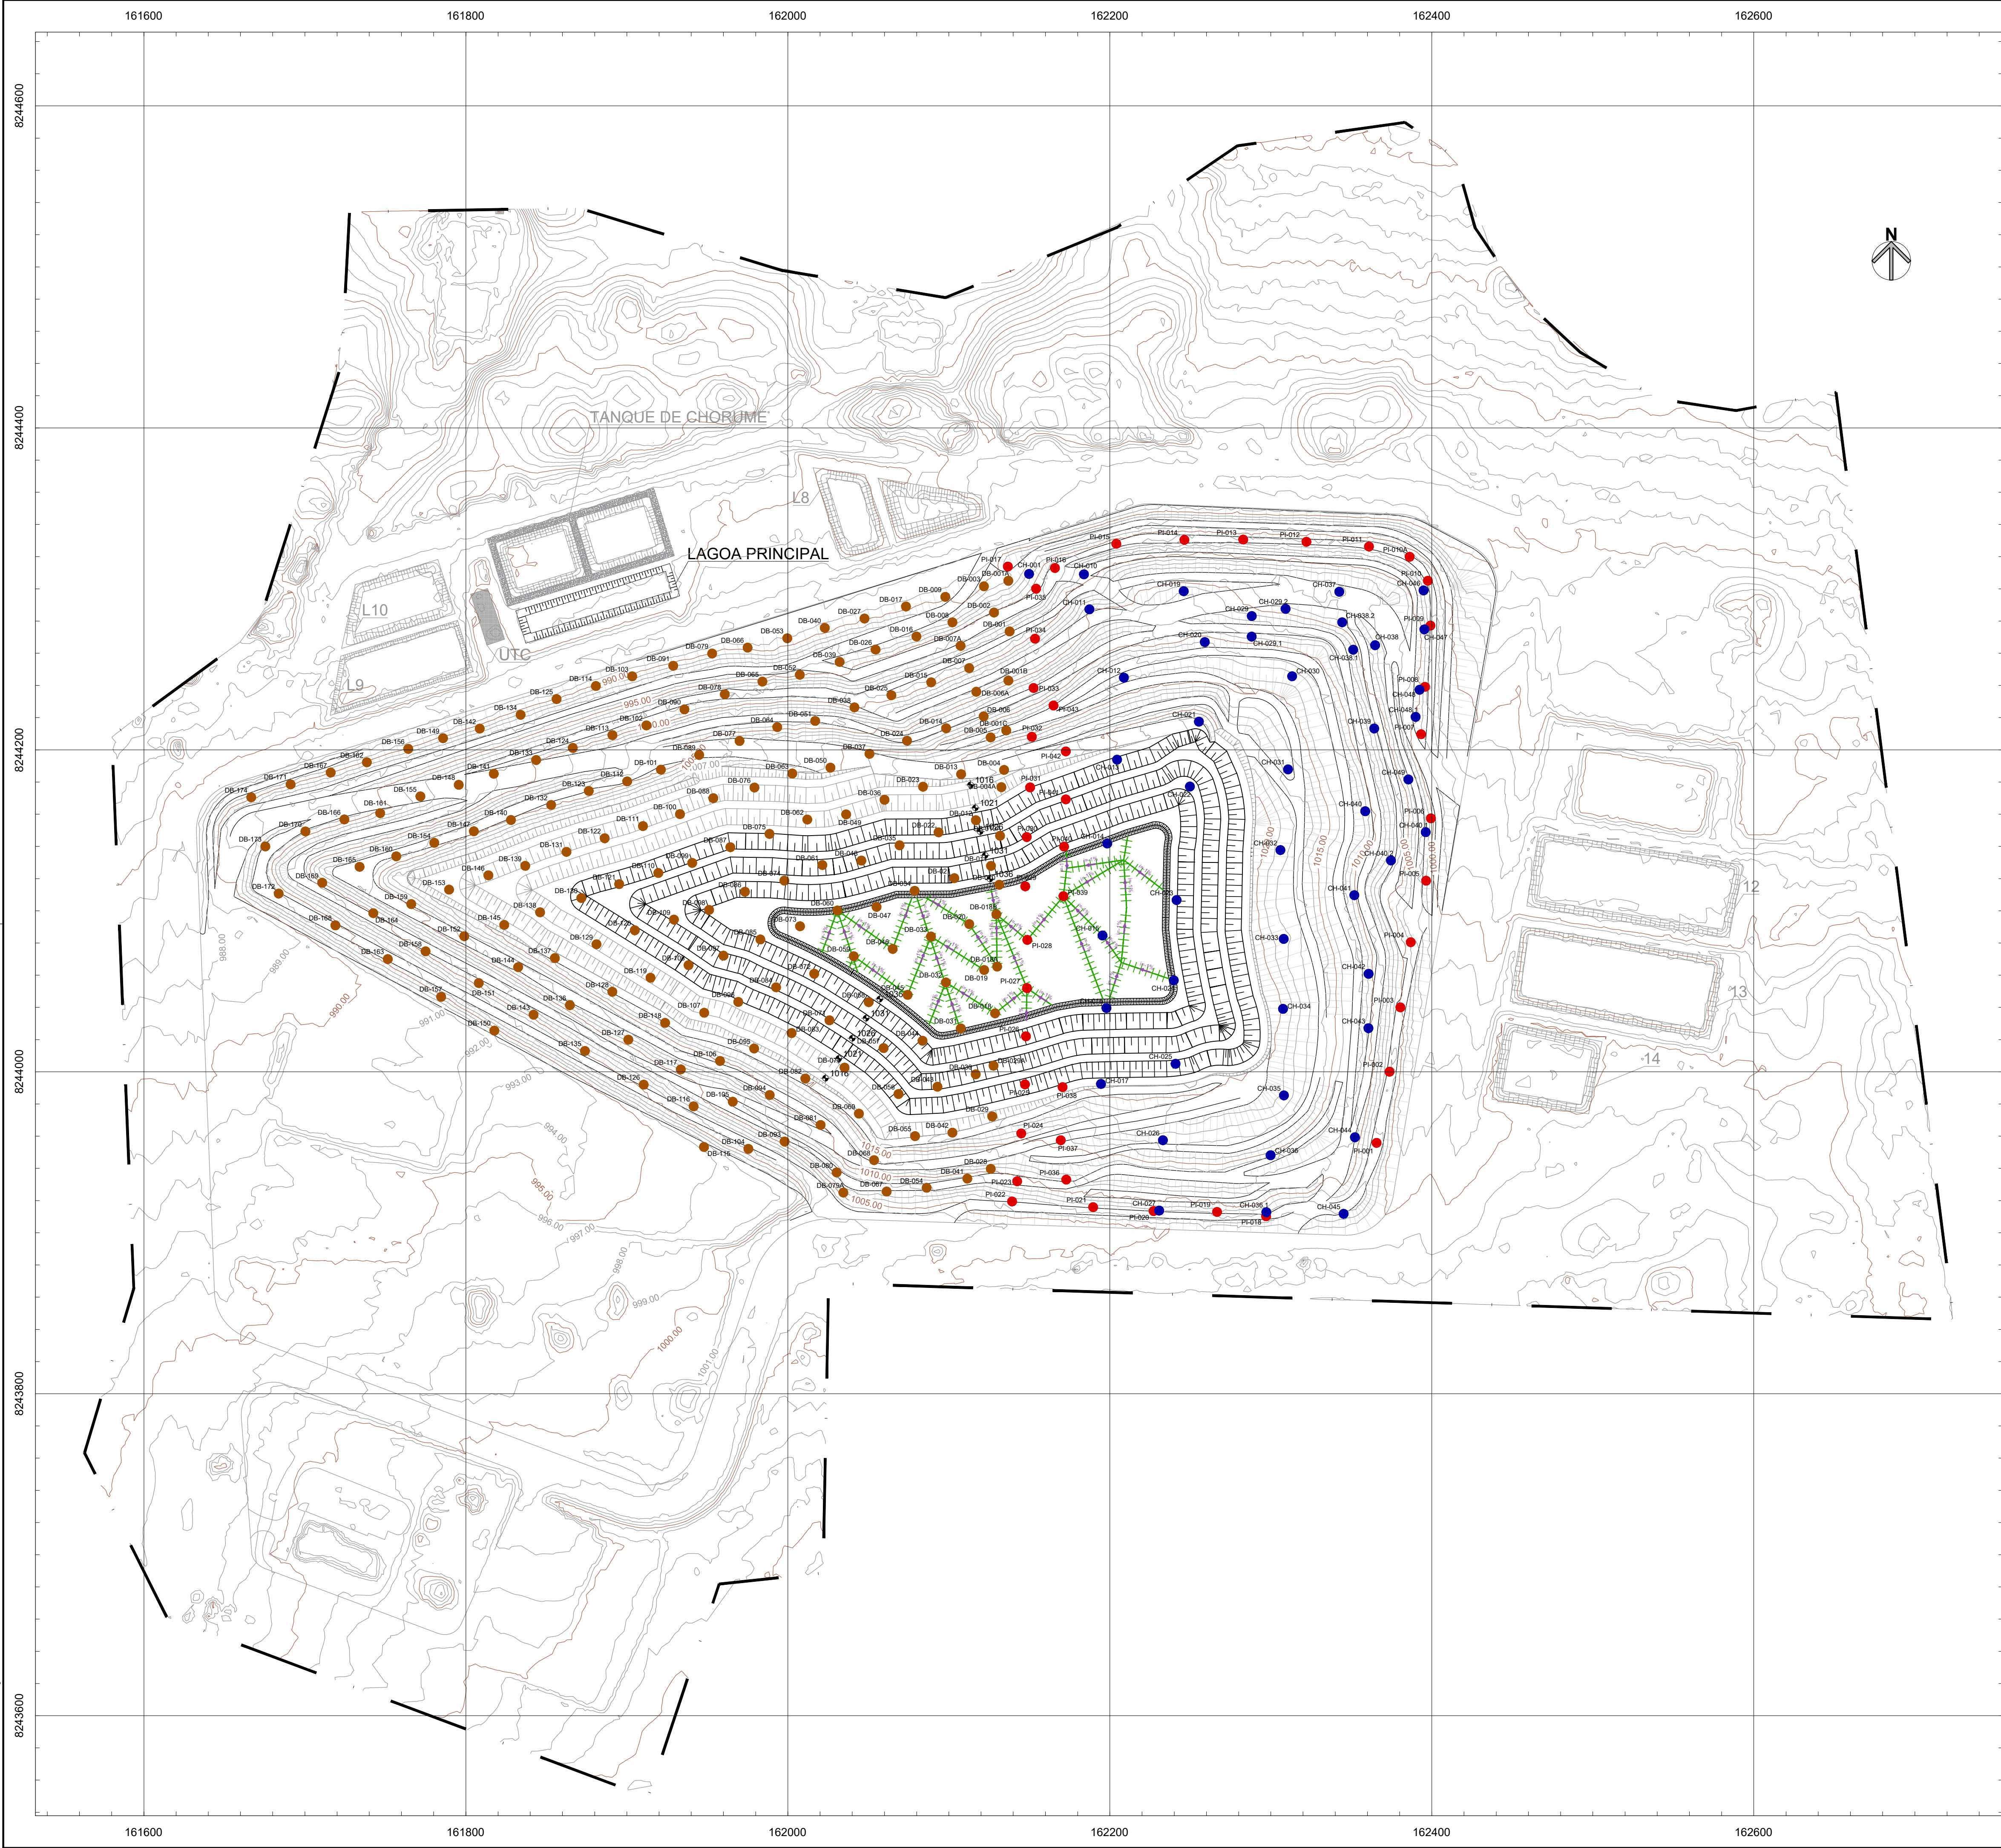

QUANTITATIVOS DOS DIQUES DE CÉLULA (L=4,00m)			
DIQUES	COMPRIMENTO (m)	ÁREA (m²)	VOLUME DE MATERIAL (m³)
C4.1	639,43	2,00	1.278,86
TOTAL			1.278,86

QUANTITATIVOS DOS DRENOS DE CÉLULA (L=1,50m)			
DRENOS	COMPRIMENTO (m)	ÁREA (m²)	VOLUME DE MATERIAL (m³)
CÉLULA 4	1.095,44	0,50	547,72
TOTAL			547,72

LEGENDA

- Curva de nível
- Talude
- Talude projetado
- Cota de nível do Projeto
- Dreno de Célula
- Dique de Célula
- DB-... DB - Dreno vertical de biogás/percolado 2ª etapa
- PI-... PI - Dreno vertical de biogás/percolado 1ª etapa
- CH-... CH - Dreno vertical de biogás/percolado 1ª etapa
- DR-... DR - Dreno vertical de biogás/percolado 1ª etapa

NOTAS:

- BASE TOPOGRÁFICA: LEVANTAMENTO TOPOGRÁFICO EXECUTADO EM 28/06/2022.
- COTAS E DIMENSÕES EM METRO, SALVO QUANDO INDICADO EM CONTRÁRIO.

0	EMIÇÃO INICIAL	AGO/22	T.S	F.O.
Nº	DESCRIÇÃO DA REVISÃO	DATA	ADEQUAÇÃO	RESP. TÉCNICO

Serviço de Limpeza Urbana do Distrito Federal

PROJETO:
ATENDIMENTO AO OFÍCIO Nº 18/2022 - SLU/PRESI/DILUR/COROD/GEASB
ATERRO SANITÁRIO DE BRASÍLIA/DF

TÍTULO: DRENAGEM DE CÉLULA - 1036,00 - PLANTA	DATA: AGOSTO/2022	ESCALA: 1:2000	DIMENSÕES EM: INDICADO	PRANCHIA: 05
RESP. TÉCNICO PROJETO: ENGº FRANCISCO J. P. OLIVEIRA	CREA-SP: 0600.793.880	ENG. PROJETO: THELMA SUMIE	DESENHO: LUCAS C.	REVISÃO: Ø

RESPONSABILIDADE TÉCNICA:
 FRAL CONSULTORIA LTDA.
Rua Comendador 77 - Campo Bê - São Paulo/SP
CNPJ 04000.040 - TEL: 011 5531.6545
e-mail: eng@fralconsultoria.com.br
www.fralconsultoria.com.br

ATENÇÃO

Este documento e toda a informação nele contida são confidenciais e constituem propriedade do SLUDF. Não devem ser utilizados, divulgados ou copiados sem autorização expressa do SLUDF.

CADENRE - 05-DE-FINAL-SLUDF-0541-100-000-000

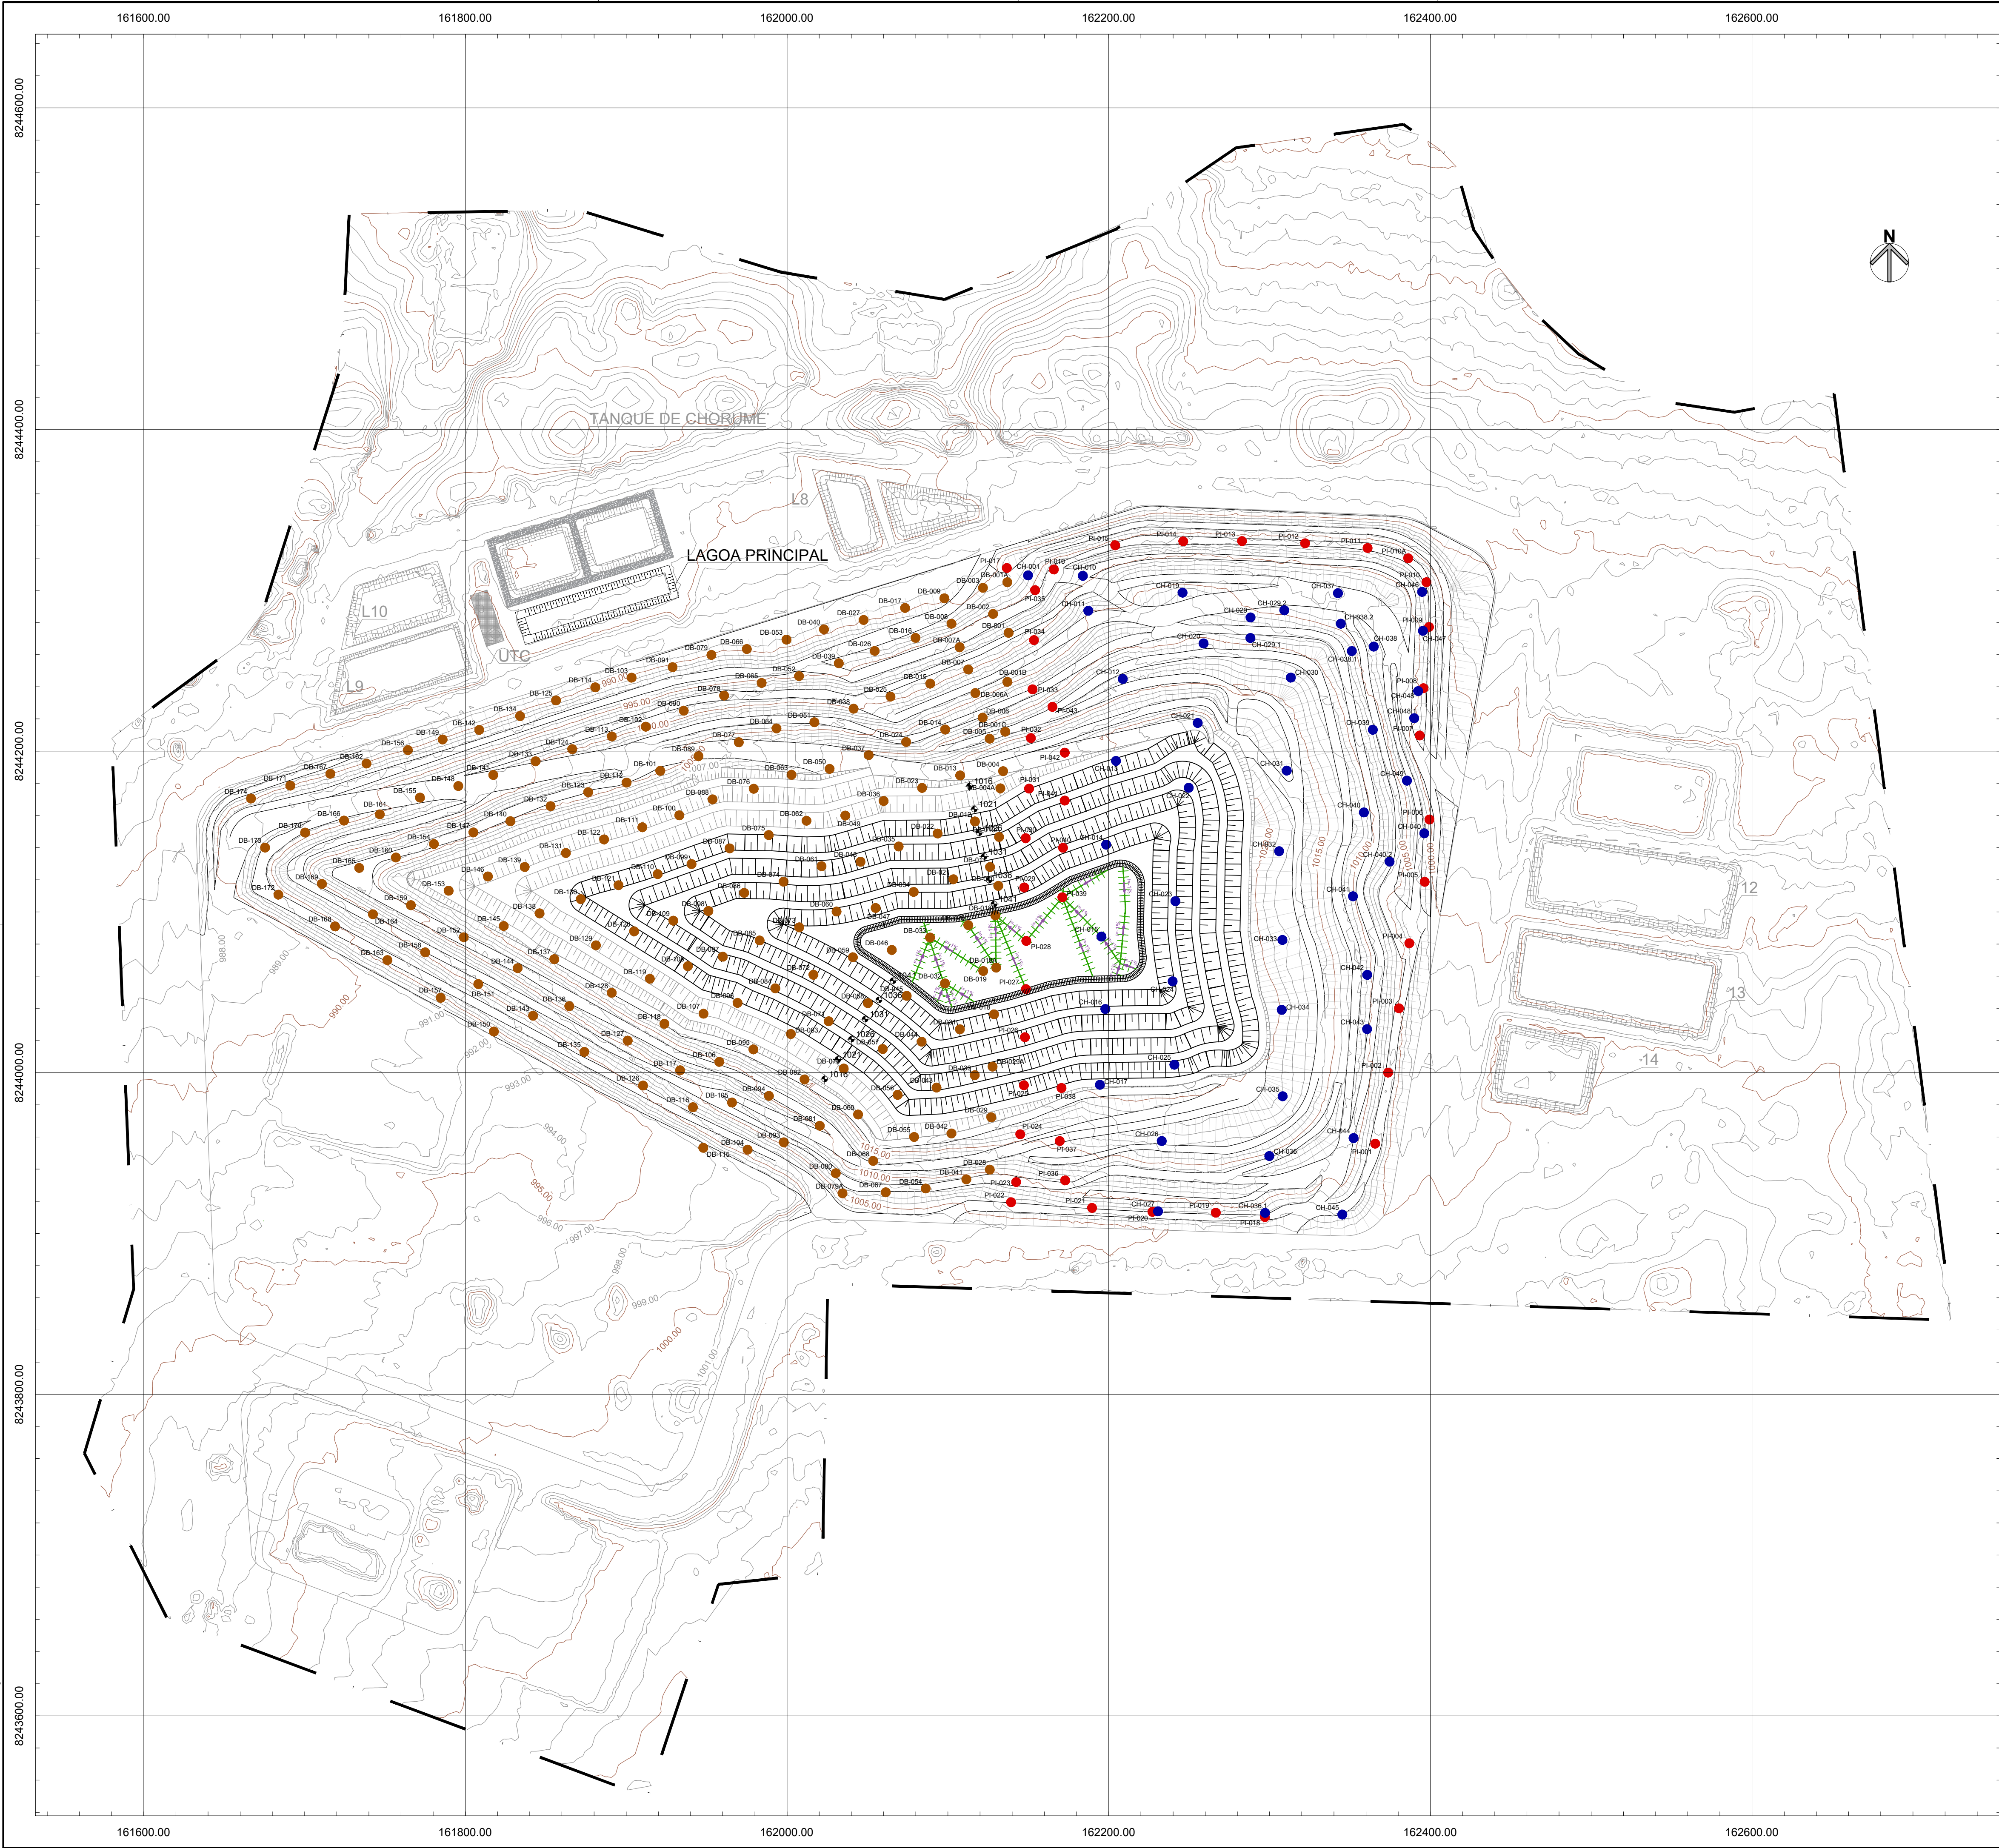


TABELA DE COTAS E QUANTITATIVOS DOS DRENOS DE GÁS (PI)			
PI	COTA INICIAL (m)	COTA FINAL (m)	COMPRIMENTO (m)
PI-025	1.021,00	1.026,00	5,00
PI-026	1.021,00	1.036,00	15,00
PI-027	1.021,00	1.046,00	25,00
PI-028	1.021,00	1.046,00	25,00
PI-029	1.021,00	1.041,00	20,00
PI-030	1.021,00	1.031,00	10,00
PI-031	1.021,00	1.026,00	15,00
PI-039	1.021,00	1.046,00	25,00
PI-040	1.021,00	1.036,00	15,00
PI-041	1.021,00	1.026,00	5,00

TABELA DE COTAS E QUANTITATIVOS DOS DRENOS DE GÁS (CH)			
CH	COTA INICIAL (m)	COTA FINAL (m)	COMPRIMENTO (m)
CH-013	1.021,00	1.026,00	5,00
CH-014	1.021,00	1.041,00	20,00
CH-015	1.021,00	1.046,00	25,00
CH-016	1.021,00	1.036,00	15,00
CH-022	1.021,00	1.031,00	10,00
CH-023	1.021,00	1.036,00	15,00
CH-024	1.021,00	1.041,00	20,00
CH-025	1.021,00	1.031,00	10,00

TABELA DE COTAS E QUANTITATIVOS DOS DRENOS DE GÁS (DB)			
DB	COTA INICIAL (m)	COTA FINAL (m)	COMPRIMENTO (m)
DB-010	1.021,00	1.036,00	15,00
DB-010A	1.021,00	1.026,00	5,00
DB-011	1.021,00	1.036,00	15,00
DB-012	1.021,00	1.026,00	15,00
DB-018	1.021,00	1.041,00	20,00
DB-018A	1.021,00	1.046,00	25,00
DB-018B	1.021,00	1.046,00	25,00
DB-019	1.021,00	1.046,00	25,00
DB-020	1.021,00	1.046,00	25,00
DB-021	1.021,00	1.036,00	15,00
DB-022	1.021,00	1.026,00	5,00
DB-029A	1.021,00	1.031,00	10,00
DB-030	1.021,00	1.031,00	10,00
DB-031	1.021,00	1.041,00	20,00
DB-032	1.021,00	1.046,00	25,00
DB-033	1.021,00	1.046,00	25,00
DB-034	1.021,00	1.036,00	15,00
DB-035	1.021,00	1.031,00	10,00
DB-043	1.021,00	1.031,00	10,00
DB-044	1.021,00	1.036,00	15,00
DB-045	1.021,00	1.036,00	15,00
DB-046	1.021,00	1.046,00	25,00
DB-047	1.021,00	1.041,00	20,00
DB-048	1.021,00	1.031,00	10,00
DB-046	1.021,00	1.026,00	5,00
DB-057	1.021,00	1.031,00	10,00
DB-058	1.021,00	1.036,00	15,00
DB-059	1.021,00	1.041,00	20,00
DB-060	1.021,00	1.041,00	20,00
DB-061	1.021,00	1.031,00	10,00
DB-071	1.021,00	1.026,00	5,00
DB-072	1.021,00	1.036,00	15,00
DB-073	1.021,00	1.041,00	20,00
DB-074	1.021,00	1.031,00	10,00
DB-075	1.021,00	1.026,00	5,00
DB-084	1.021,00	1.026,00	5,00
DB-085	1.021,00	1.036,00	15,00
DB-086	1.021,00	1.036,00	15,00
DB-087	1.021,00	1.026,00	5,00
DB-088	1.021,00	1.036,00	15,00
DB-089	1.021,00	1.026,00	5,00
DB-108	1.021,00	1.026,00	5,00
DB-109	1.021,00	1.031,00	10,00
DB-110	1.021,00	1.026,00	5,00
DB-120	1.021,00	1.026,00	5,00
DB-121	1.021,00	1.026,00	5,00
DB-130	1.021,00	1.026,00	5,00

QUANTITATIVOS DOS DIQUES DE CÉLULA (L=4,00m)			
DIQUES	COMPRIMENTO (m)	ÁREA (m²)	VOLUME DE MATERIAL (m³)
C5.1	444,56	2,00	889,12
TOTAL			889,12

QUANTITATIVOS DOS DRENOS DE CÉLULA (L=1,50m)			
DRENOS	COMPRIMENTO (m)	ÁREA (m²)	VOLUME DE MATERIAL (m³)
CÉLULA 5	561,14	0,50	280,57
TOTAL			280,57

LEGENDA

Curva de nível

Talude

Talude projetado

Cota de nível do Projeto

Dreno de Célula

Dique de Célula

DB - Dreno vertical de biogás/percolado 2ª etapa

PI - Dreno vertical de biogás/percolado 1ª etapa

CH - Dreno vertical de biogás/percolado 1ª etapa

DR - Dreno vertical de biogás/percolado 1ª etapa

NOTAS:

-BASE TOPOGRAFICA:
LEVANTAMENTO TOPOGRAFICO EXECUTADO EM 28/06/2022.

-COTAS E DIMENSÕES EM METRO, SALVO QUANDO INDICADO EM CONTRÁRIO.

COMPROMISSO TOTAL DOS DRENOS VERTICAIS			
TOTAL (m)	900,00		

0	EMISSÃO INICIAL	AGO/22	T.S	F.O.
Nº	DESCRIÇÃO DA REVISÃO	DATA	ADEQUAÇÃO	RESP. TÉCNICO

Serviço de Limpeza Urbana do Distrito Federal

PROJETO:
ATENDIMENTO AO OFÍCIO Nº 18/2022 - SLU/PRESI/DILUR/COROD/GEASB
ATERRO SANITÁRIO DE BRASÍLIA/DF

TÍTULO:	DATA:	ESCALA:	DIMENSÕES EM:	PRANCHAS:
DRENAGEM DE CÉLULA - 1041,00 - PLANTA	AGOSTO/2022	1:2000	INDICADO	06

RESP. TÉCNICO	ENG. PROJETO:	DESENHO:	REVISÃO:
PROJETO: ENGº FRANCISCO J. P. OLIVEIRA CREA-SP: 0600.793.880	THELMA SUMIE	LUCAS C.	Ø


RESPONSABILIDADE TÉCNICA:

FRA CONSULTORIA LTDA.
Rua Comendador, 77 - Campo Belo - São Paulo/SP
CNPJ: 06.000.040-0001 - TEL: (011) 5551-6643
e-mail: eng@frael.com.br
www.fraelconsultoria.com.br

ATENÇÃO

Este documento e toda a informação nele contida são confidenciais e constituem propriedade do SLUDF. Não devem ser utilizados, divulgados ou copiados sem autorização expressa do SLUDF.

CADEN: 01-02-FINAL-SLU-SUA-002-1000.png

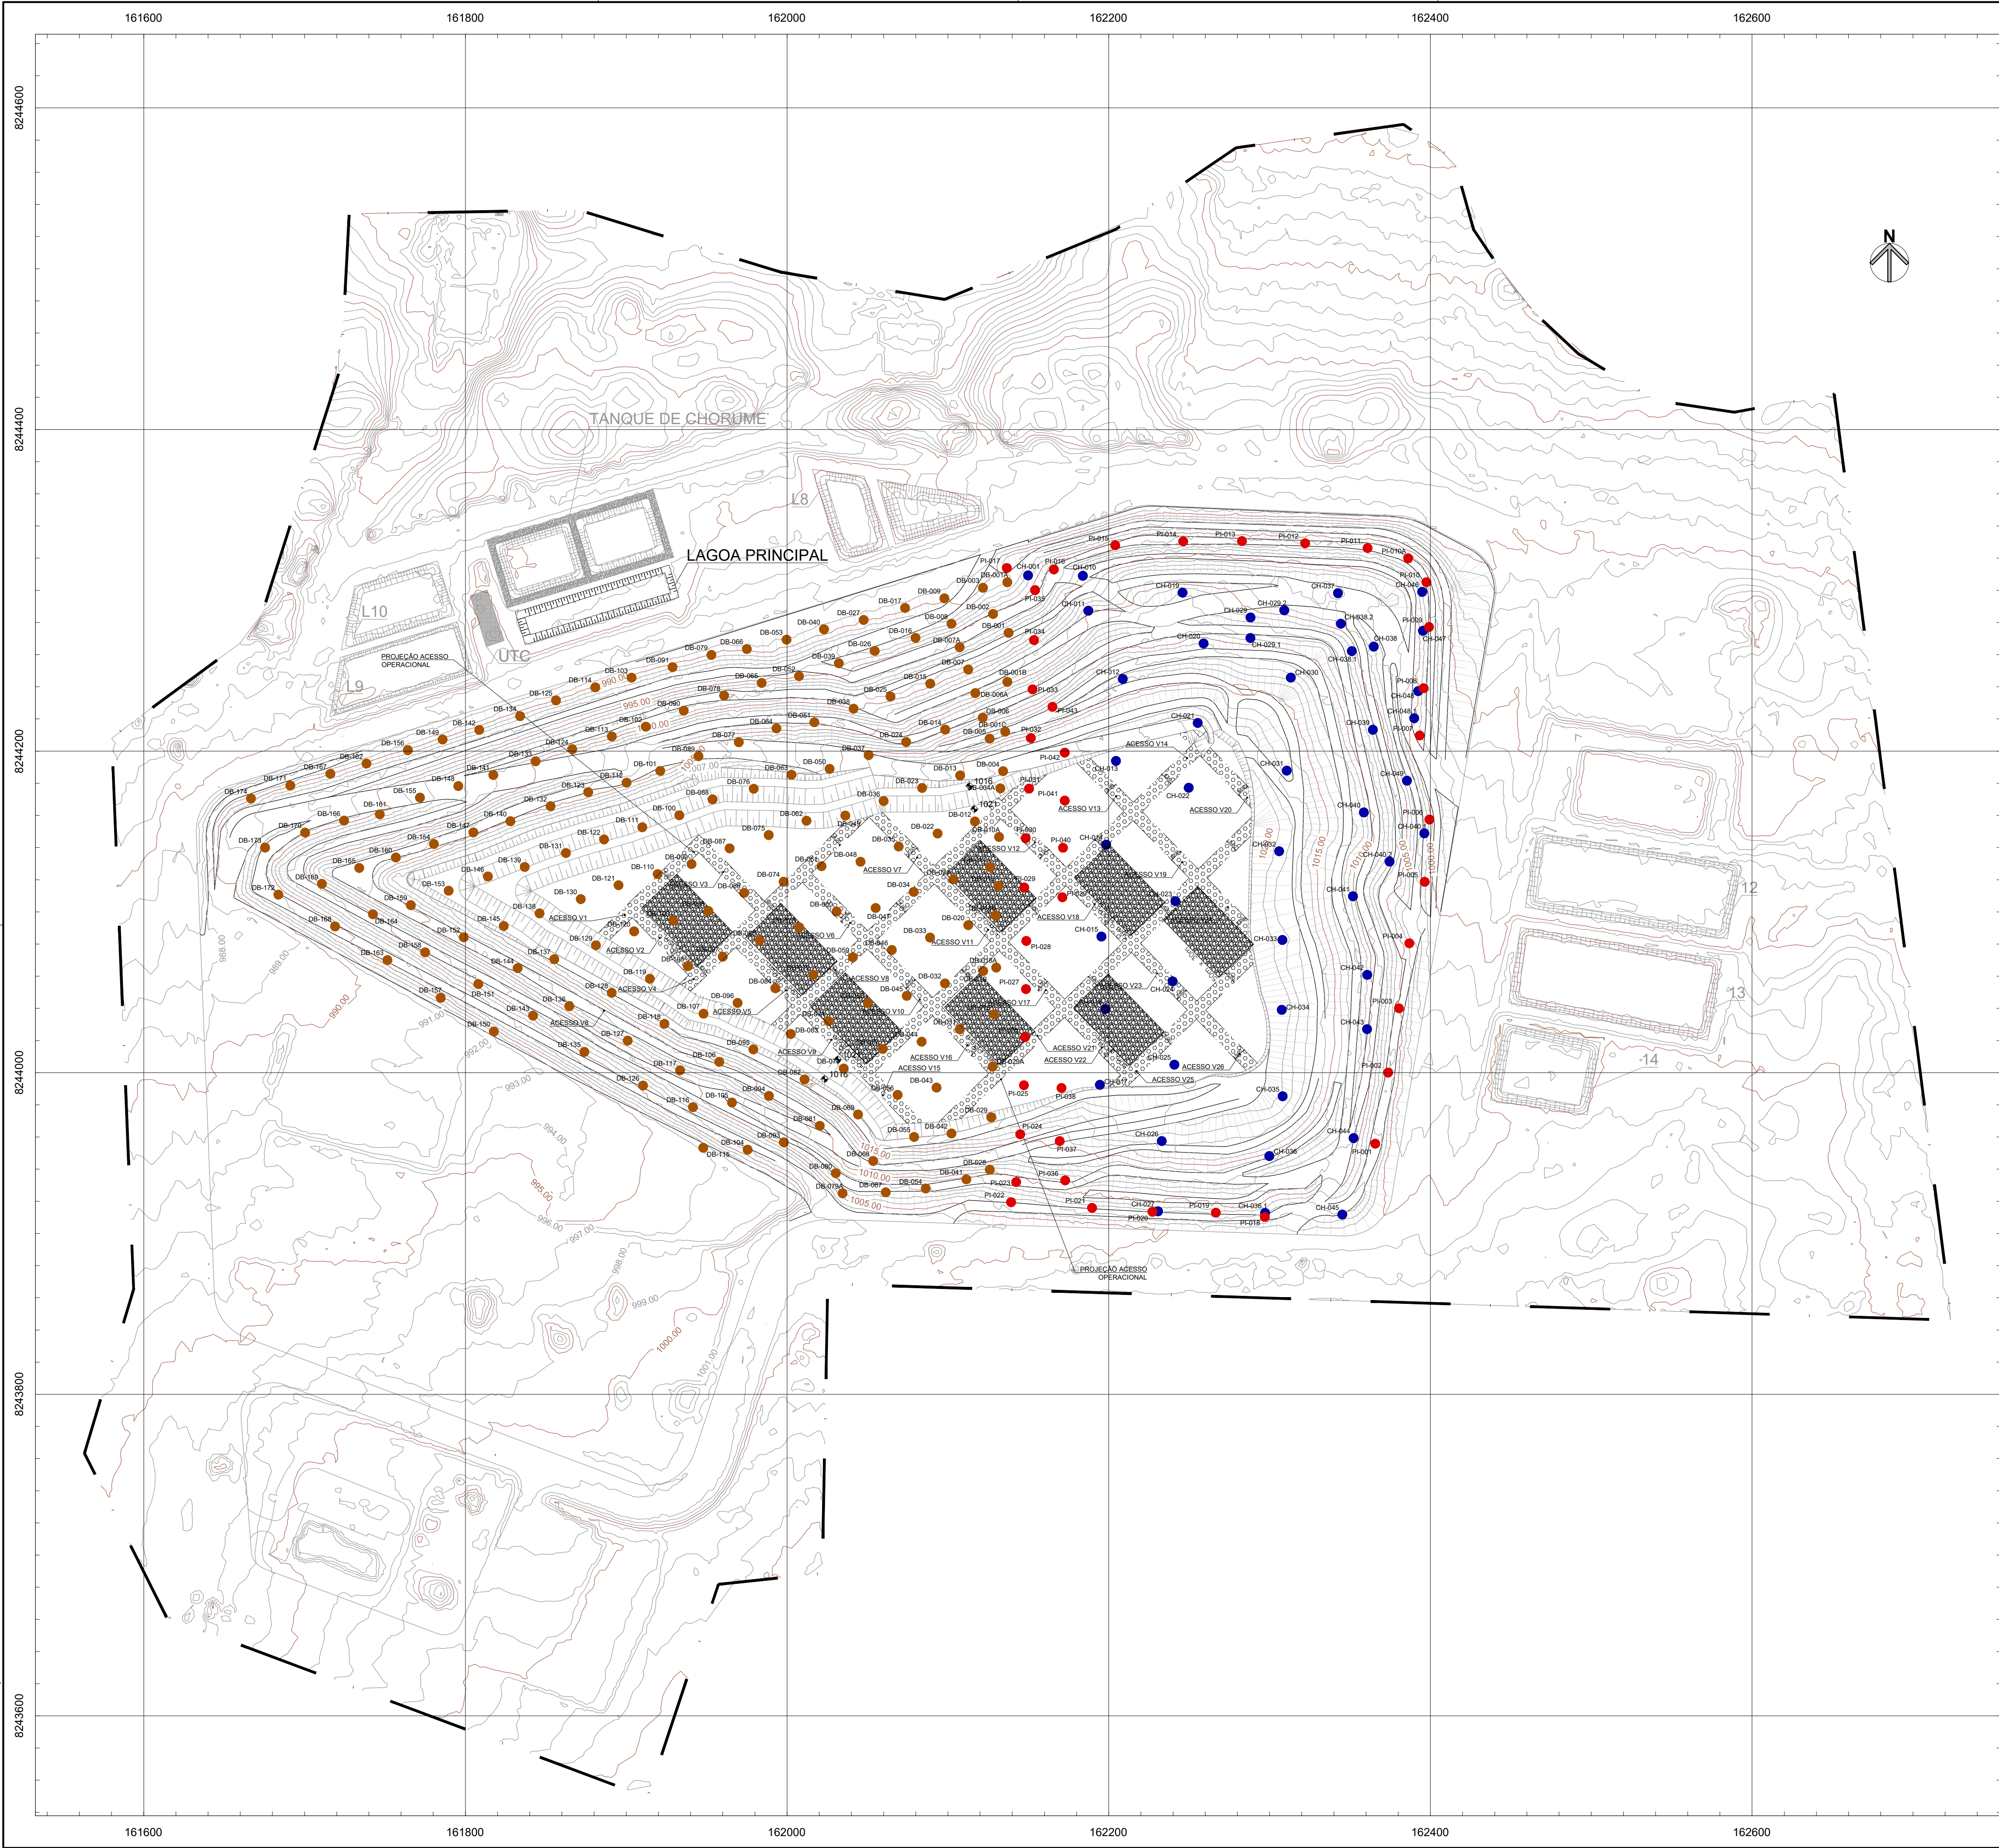

QUANTITATIVOS DOS ACESSOS OPERACIONAIS (L=8,00m)					
ACESSOS	COMPRIMENTO (m)	ÁREA (m²)	VOLUME DE MATERIAL (m³)		
			SOLO	FACHÃO	BRITA 4
V1	87,45	669,60	104,84	139,92	69,96
V2	50,00	400,00	60,00	80,00	40,00
V3	57,91	453,28	69,49	92,66	46,33
V4	155,19	1241,52	186,23	248,30	124,15
V5	50,00	400,00	60,00	80,00	40,00
V6	50,00	400,00	60,00	80,00	40,00
V7	50,00	400,00	60,00	80,00	40,00
V8	50,00	400,00	60,00	80,00	40,00
V9	50,00	400,00	60,00	80,00	40,00
V10	50,00	400,00	60,00	80,00	40,00
V11	50,00	400,00	60,00	80,00	40,00
V12	50,00	400,00	60,00	80,00	40,00
V13	41,84	334,72	50,21	66,94	33,47
V14	282,00	2256,00	338,40	451,20	225,60
V15	44,12	352,96	52,94	70,59	35,30
V16	50,00	400,00	60,00	80,00	40,00
V17	50,00	400,00	60,00	80,00	40,00
V18	50,00	400,00	60,00	80,00	40,00
V19	50,00	400,00	60,00	80,00	40,00
V20	45,61	364,88	54,73	72,98	36,49
V21	271,86	2174,88	326,23	434,98	217,49
V22	50,00	400,00	60,00	80,00	40,00
V23	50,00	400,00	60,00	80,00	40,00
V24	45,46	363,68	54,55	72,74	36,37
V25	123,16	985,28	147,79	197,06	98,53
V26	45,88	367,04	55,06	73,41	36,70
TOTAL			2340,58	3120,77	1580,38

LEGENDA

- Curva de nível
- Talude
- Talude projetado
- Cota de nível do Projeto
- DB - Dreno vertical de biogás/percolado 2ª etapa
- PI - Dreno vertical de biogás/percolado 1ª etapa
- CH - Dreno vertical de biogás/percolado 1ª etapa
- DR - Dreno vertical de biogás/percolado 1ª etapa
- Acesso operacional - L=8,00m

NOTAS:


- BASE TOPOGRAFICA: LEVANTAMENTO TOPOGRAFICO EXECUTADO EM 28/06/2022.
- COTAS E DIMENSÕES EM METRO, SALVO QUANDO INDICADO EM CONTRÁRIO.

0	EMISSION INICIAL	AGO/22	T.S	F.O.
Nº	DESCRIÇÃO DA REVISÃO	DATA	ADEQUAÇÃO	RESP. TÉCNICO
 Serviço de Limpeza Urbana do Distrito Federal				
PROJETO: ATENDIMENTO AO OFÍCIO Nº 18/2022 - SLU/PRESI/DILUR/COROD/GEASB ATERRO SANITÁRIO DE BRASÍLIA/DF				
TÍTULO: ACESSO OPERACIONAL - 1021,00 - PLANTA		DATA: AGOSTO/2022	ESCALA: 1:2000	DIMENSÕES EM: INDICADO
RESP. TÉCNICO: ENGº FRANCISCO J. P. OLIVEIRA		CREA-SP: 0600.793.880	ENG. PROJETO: THELMA SUMIE	DESENHO: LUCAS C.
REVISÃO: Ø		RESPONSABILIDADE TÉCNICA: FRAL CONSULTORIA LTDA.		
Rua Comendador 77 - Campo Real - São Paulo/SP CNPJ: 06.000.000-0001 - TEL: (11) 5551-6549 e-mail: eng@fralconsultoria.com.br www.fralconsultoria.com.br				

ATENÇÃO

Este documento e toda a informação nele contida são confidenciais e constituem propriedade do SLU/DF. Não devem ser utilizados, divulgados ou copiados.

CAPITULO: 06-DE-FINAL-SLU-SUA-006-006.png

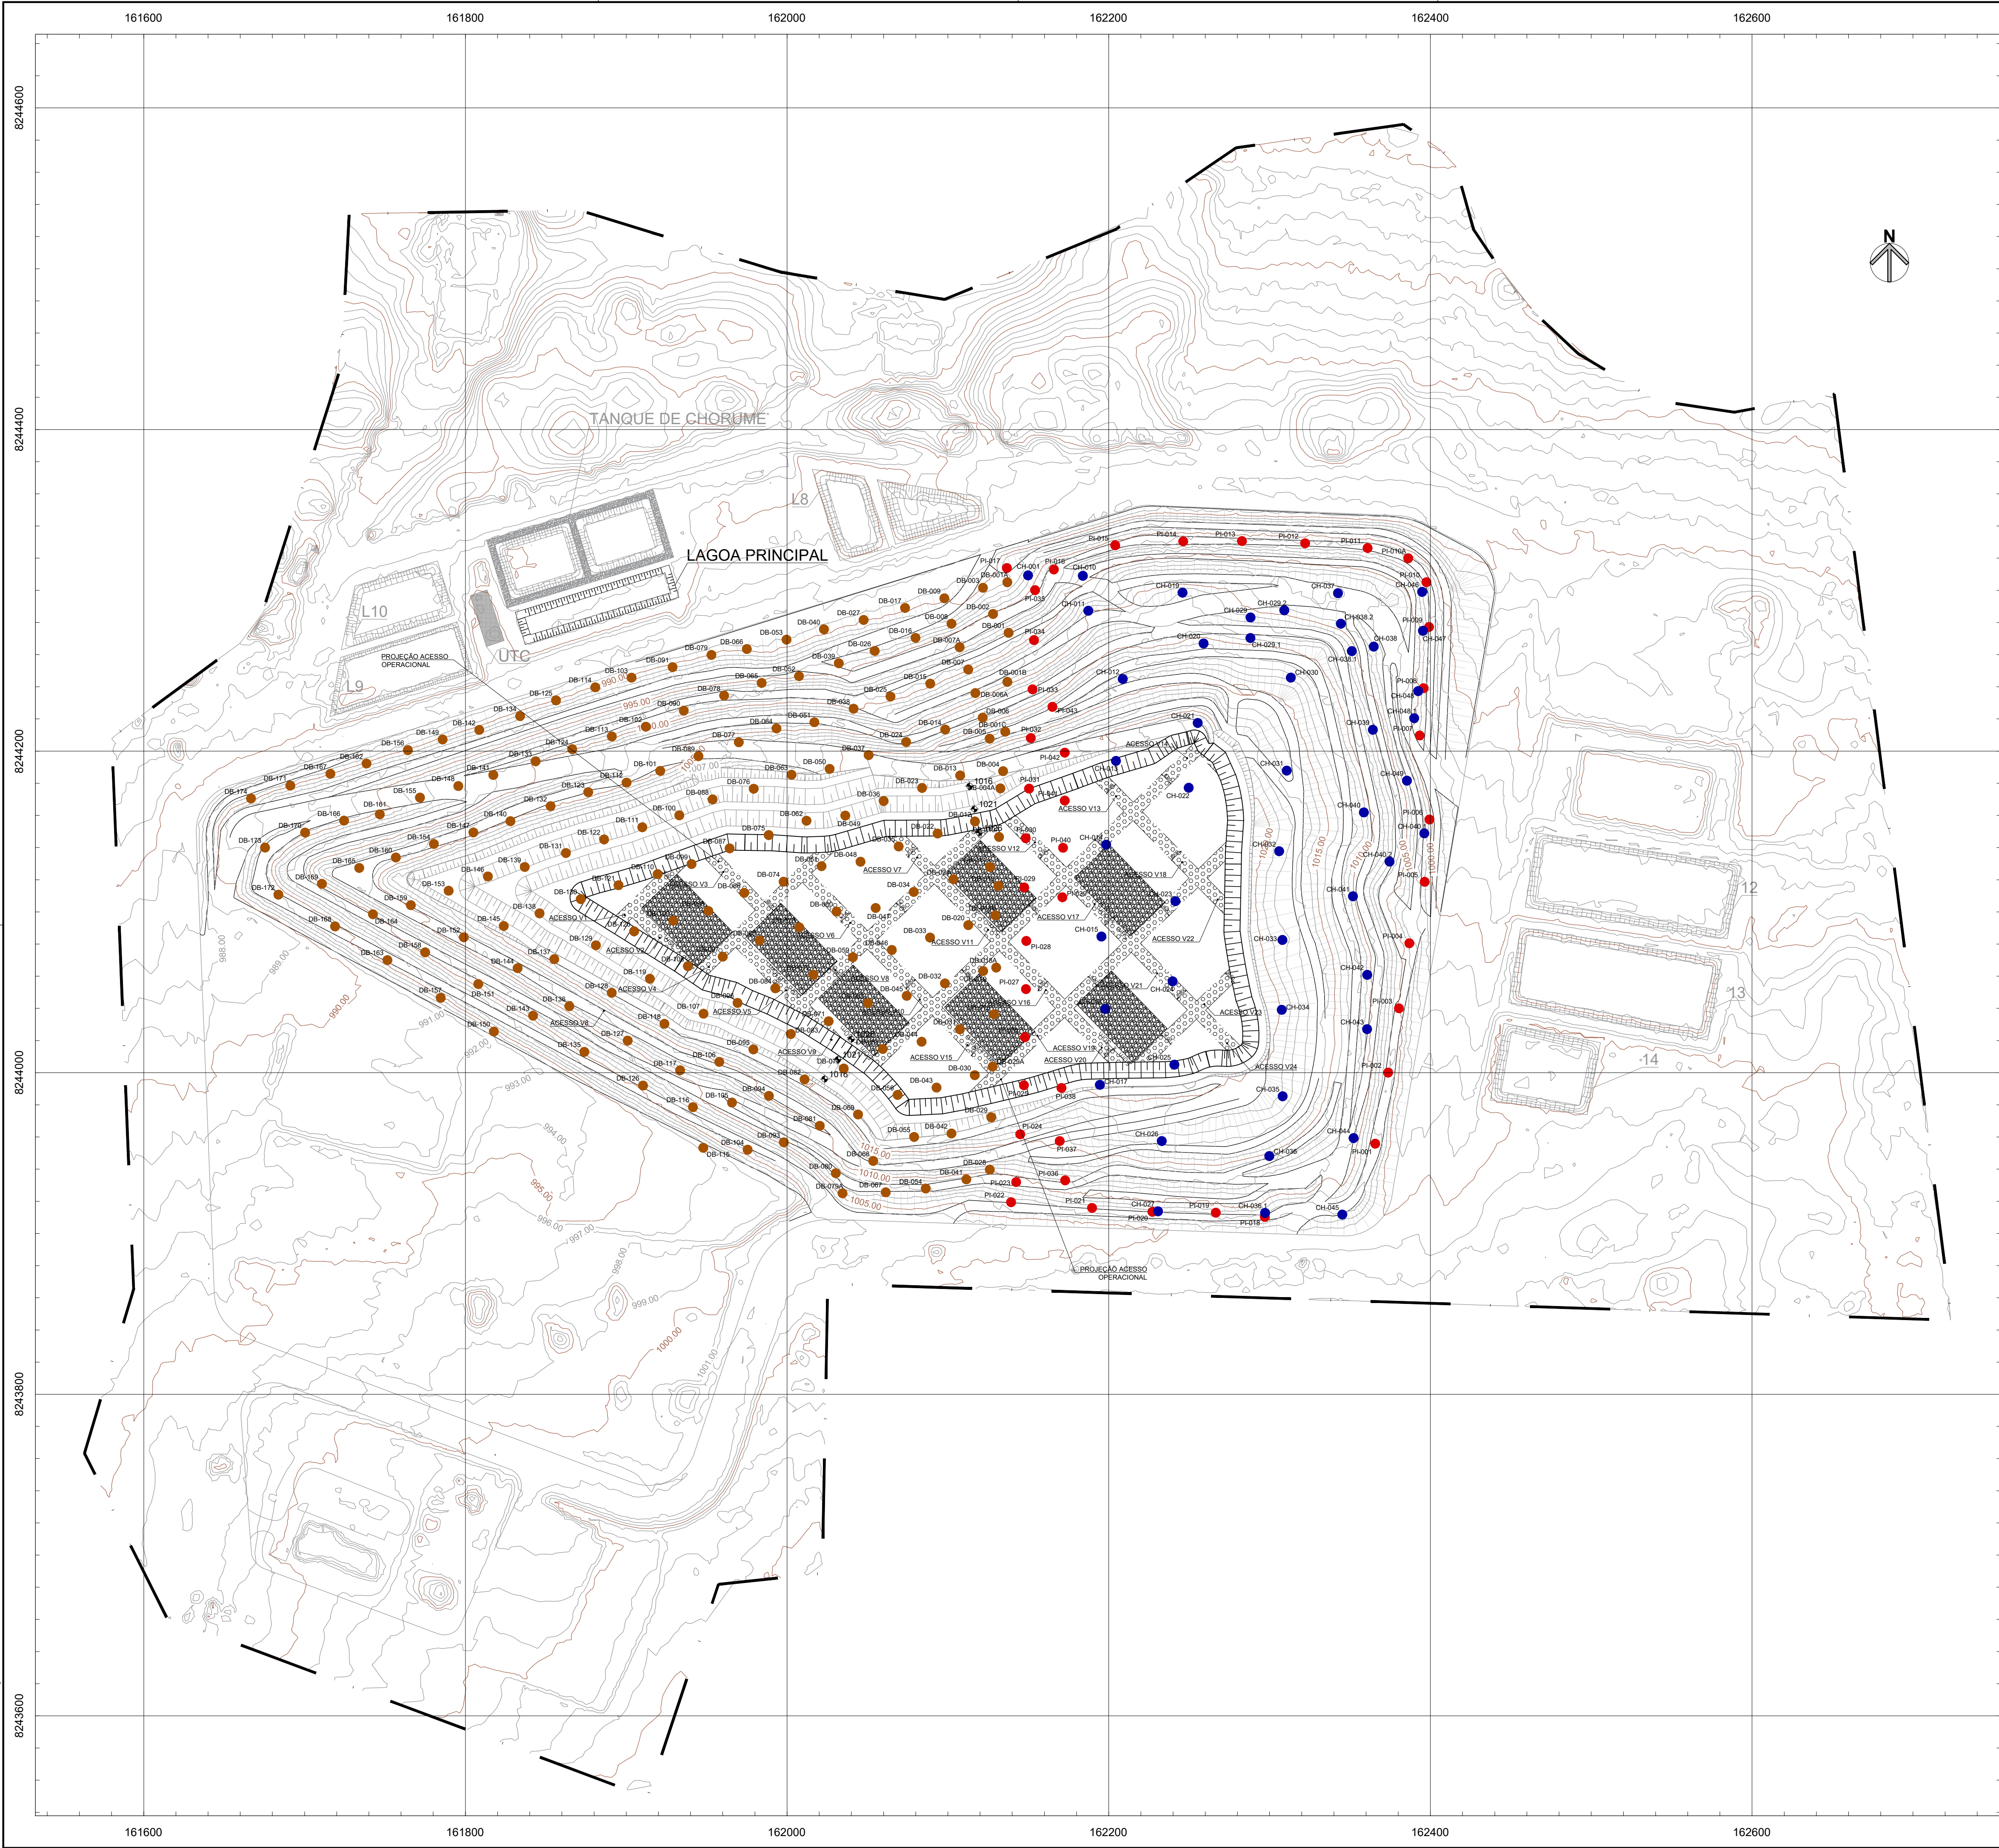

QUANTITATIVOS DOS ACESSOS OPERACIONAIS (L=8,00m)					
ACESSOS	COMPRIMENTO (m)	ÁREA (m²)	VOLUME DE MATERIAL (m³)		
			SOLO	FACHÃO	BRITA 4
V1	51.17	409.36	61.40	81.87	40.84
V2	50.00	400.00	60.00	80.00	40.00
V3	44.88	358.88	53.83	71.78	35.89
V4	109.67	877.36	131.60	175.47	87.74
V5	50.00	400.00	60.00	80.00	40.00
V6	50.00	400.00	60.00	80.00	40.00
V7	33.29	266.32	39.95	53.23	26.63
V8	169.19	1273.52	191.03	254.70	127.35
V9	29.18	233.44	35.02	46.69	23.34
V10	50.00	400.00	60.00	80.00	40.00
V11	50.00	400.00	60.00	80.00	40.00
V12	47.04	376.32	56.45	75.26	37.63
V13	25.44	203.52	30.53	40.70	20.35
V14	278.60	2228.80	334.32	445.76	222.88
V15	50.00	400.00	60.00	80.00	40.00
V16	50.00	400.00	60.00	80.00	40.00
V17	50.00	400.00	60.00	80.00	40.00
V18	50.00	400.00	60.00	80.00	40.00
V19	223.33	1786.64	268.00	357.33	178.66
V20	48.84	373.12	55.97	74.62	37.31
V21	50.00	400.00	60.00	80.00	40.00
V22	23.27	186.16	27.92	37.23	18.62
V23	63.04	664.32	99.65	132.86	66.43
V24	30.82	246.56	36.98	49.31	24.66
TOTAL			2022.65	2696.86	1346.43

LEGENDA

- Curva de nível
- Talude
- Talude projetado
- Cota de nível do Projeto
- DB - Dreno vertical de biogás/percolado 2ª etapa
- PI - Dreno vertical de biogás/percolado 1ª etapa
- CH - Dreno vertical de biogás/percolado 1ª etapa
- DR - Dreno vertical de biogás/percolado 1ª etapa
- Acesso operacional - L=8,00m

NOTAS:


- BASE TOPOGRAFICA: LEVANTAMENTO TOPOGRAFICO EXECUTADO EM 28/06/2022.
- COTAS E DIMENSÕES EM METRO, SALVO QUANDO INDICADO EM CONTRÁRIO.

0		EMISSÃO INICIAL	AGO/22	T.S	F.O.
Nº	DESCRIÇÃO DA REVISÃO		DATA	ADEQUAÇÃO	RESP. TÉCNICO
Serviço de Limpeza Urbana do Distrito Federal					
PROJETO: ATENDIMENTO AO OFÍCIO Nº 18/2022 - SLU/PRESI/DILUR/COROD/GEASB ATERRO SANITÁRIO DE BRASÍLIA/DF					
TÍTULO: ACESSO OPERACIONAL - 1026,00 - PLANTA		DATA: AGOSTO/2022	ESCALA: 1:2000	DIMENSÕES EM: INDICADO	PRANCHAS: 08
RESP. TÉCNICO PROJETO: ENGº FRANCISCO J. P. OLIVEIRA		CREA-SP: 0600.793.880		ENG. PROJETO: THELMA SUMIE	DESENHO: LUCAS C.
REVISÃO: Ø					
RESPONSABILIDADE TÉCNICA: FRAI CONSULTORIA LTDA. Rua Comendador 77 - Campo Real - São Paulo/SP CNPJ: 06.908.040-0001 - TEL: (011) 5551-6545 e-mail: eng@frai.com.br www.fraiconsultoria.com.br					

ATENÇÃO

Este documento e toda a informação nele contida são confidenciais e constituem propriedade do SLUDF. Não devem ser utilizados, divulgados ou copiados.

CADENUE: 00-DE-FRAL-SLU-FAO-1031-1000.png

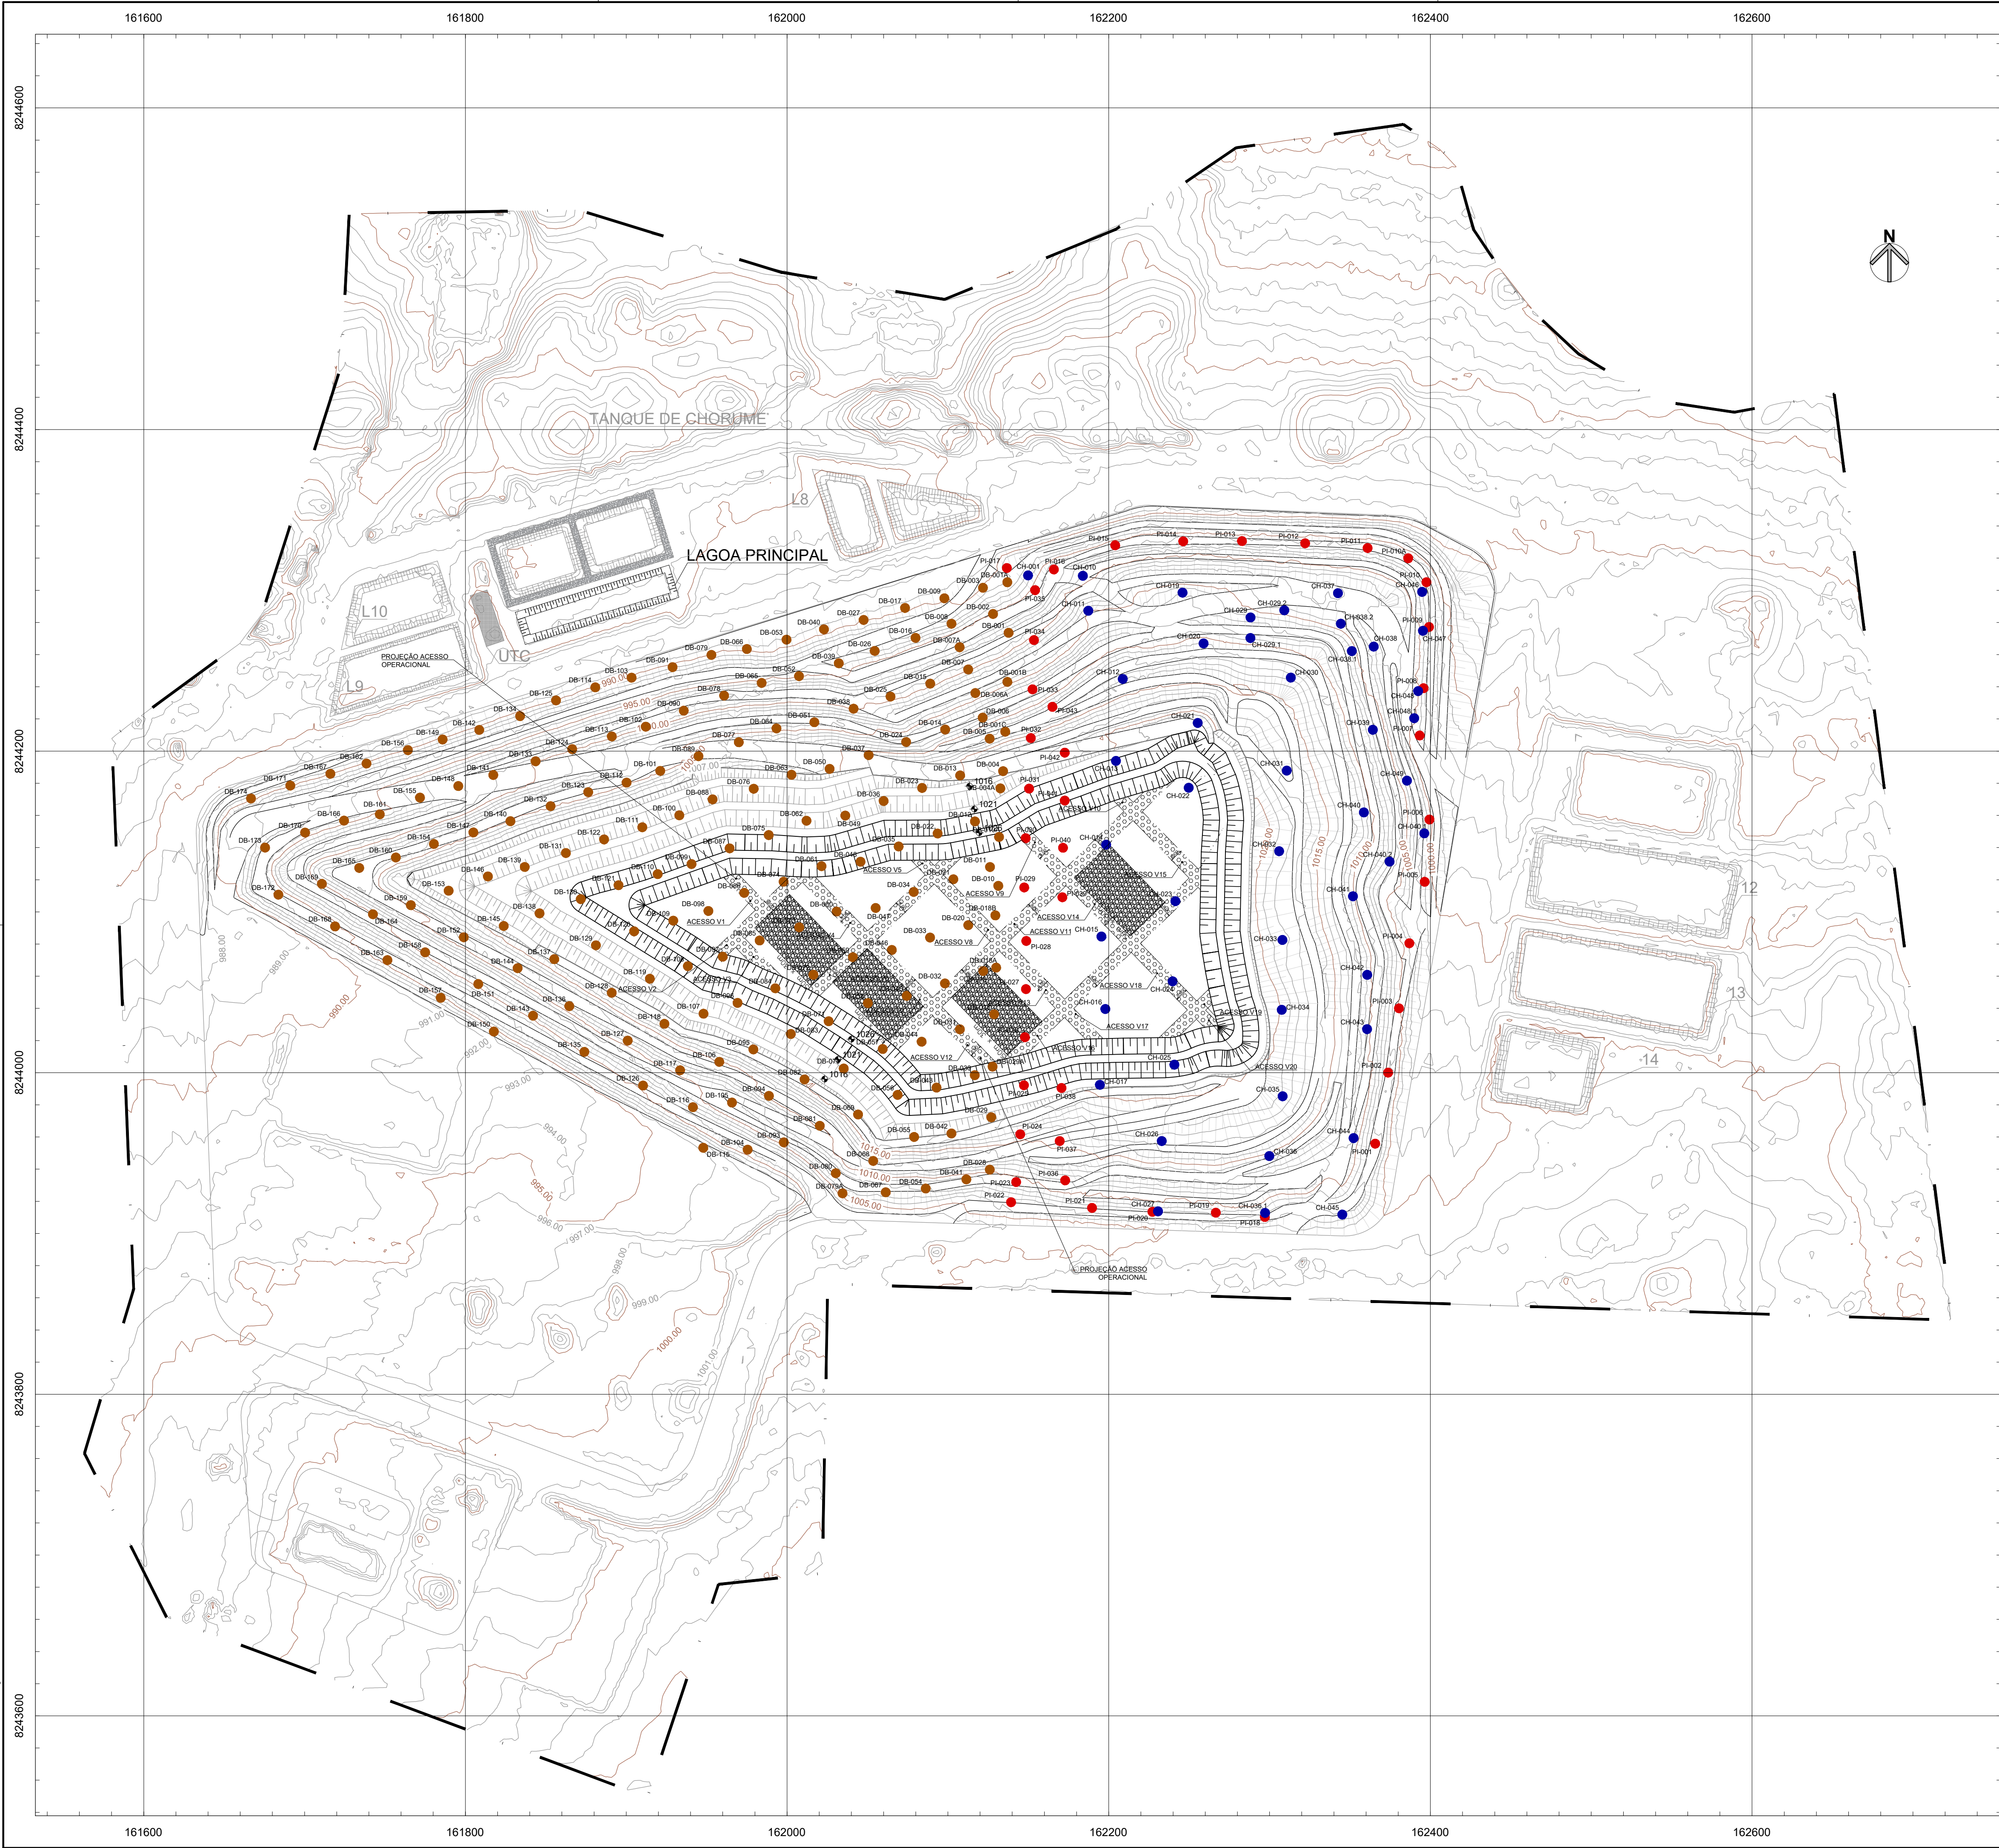

QUANTITATIVOS DOS ACESSOS OPERACIONAIS (L=8,00m)						
ACESSOS	COMPRIMENTO (m)	ÁREA (m²)	VOLUME DE MATERIAL (m³)			
			SOLO	FACHÃO	BRITA 4	BICA CORRIDA
V1	28,38	227,04	34,08	45,41	22,70	11,35
V2	65,34	552,72	78,41	104,54	52,27	26,14
V3	33,22	265,76	39,86	53,15	26,58	13,29
V4	59,00	490,00	60,00	80,00	40,00	20,00
V5	12,62	100,96	15,14	20,19	10,10	5,05
V6	123,42	987,36	148,10	197,47	98,74	49,37
V7	50,00	400,00	60,00	80,00	40,00	20,00
V8	50,00	400,00	60,00	80,00	40,00	20,00
V9	31,85	253,20	37,98	50,64	25,32	12,66
V10	9,05	72,40	10,88	14,46	7,24	3,62
V11	241,12	1928,96	289,34	385,79	192,90	96,45
V12	47,33	378,64	56,80	75,73	37,86	18,93
V13	50,00	400,00	60,00	80,00	40,00	20,00
V14	50,00	400,00	60,00	80,00	40,00	20,00
V15	50,00	400,00	60,00	80,00	40,00	20,00
V16	171,92	1375,36	206,30	275,07	137,54	68,77
V17	26,13	209,04	31,38	41,81	20,90	10,45
V18	50,00	400,00	60,00	80,00	40,00	20,00
V19	43,38	347,04	52,08	69,41	34,70	17,35
V20	9,88	78,04	11,86	15,81	7,90	3,95
TOTAL			1432,13	1909,50	954,75	477,38

LEGENDA

- Curva de nível
- Talude
- Talude projetado
- Cota de nível do Projeto
- DB - Dreno vertical de biogás/percolado 2ª etapa
- PI - Dreno vertical de biogás/percolado 1ª etapa
- CH - Dreno vertical de biogás/percolado 1ª etapa
- DR - Dreno vertical de biogás/percolado 1ª etapa
- Acesso operacional - L=8,00m

NOTAS:


- BASE TOPOGRAFICA: LEVANTAMENTO TOPOGRAFICO EXECUTADO EM 28/06/2022.
- COTAS E DIMENSÕES EM METRO, SALVO QUANDO INDICADO EM CONTRÁRIO.

0	EMISSÃO INICIAL	AGO/22	T.S	F.O.
Nº	DESCRIÇÃO DA REVISÃO	DATA	ADEQUAÇÃO	RESP. TÉCNICO
 Serviço de Limpeza Urbana do Distrito Federal				
PROJETO: ATENDIMENTO AO OFÍCIO Nº 18/2022 - SLU/PRESI/DILUR/COROD/GEASB ATERRO SANITÁRIO DE BRASÍLIA/DF				
TÍTULO: ACESSO OPERACIONAL - 1031,00 - PLANTA		DATA: AGOSTO/2022	ESCALA: 1:2000	DIMENSÕES EM: INDICADO
RESP. TÉCNICO: PROJETO: ENGº FRANCISCO J. P. OLIVEIRA		CREA-SP: 0600.793.880	ENG. PROJETO: THELMA SUMIE	DESENHO: LUCAS C.
REVISÃO: Ø				
RESPONSABILIDADE TÉCNICA:  FRAL CONSULTORIA LTDA. Rua Comendador 77 - Campo Belo - São Paulo/SP CEP: 04605-040 - TEL: (011) 5531-6549 e-mail: eng@fralconsultoria.com.br www.fralconsultoria.com.br				

ATENÇÃO

Este documento e toda a informação nele contida são confidenciais e constituem propriedade do SLUDF. Não devem ser utilizados, divulgados ou copiados.

CADENRE: D:\DEFRAS\SLUDF\ACD\1036.000.dwg

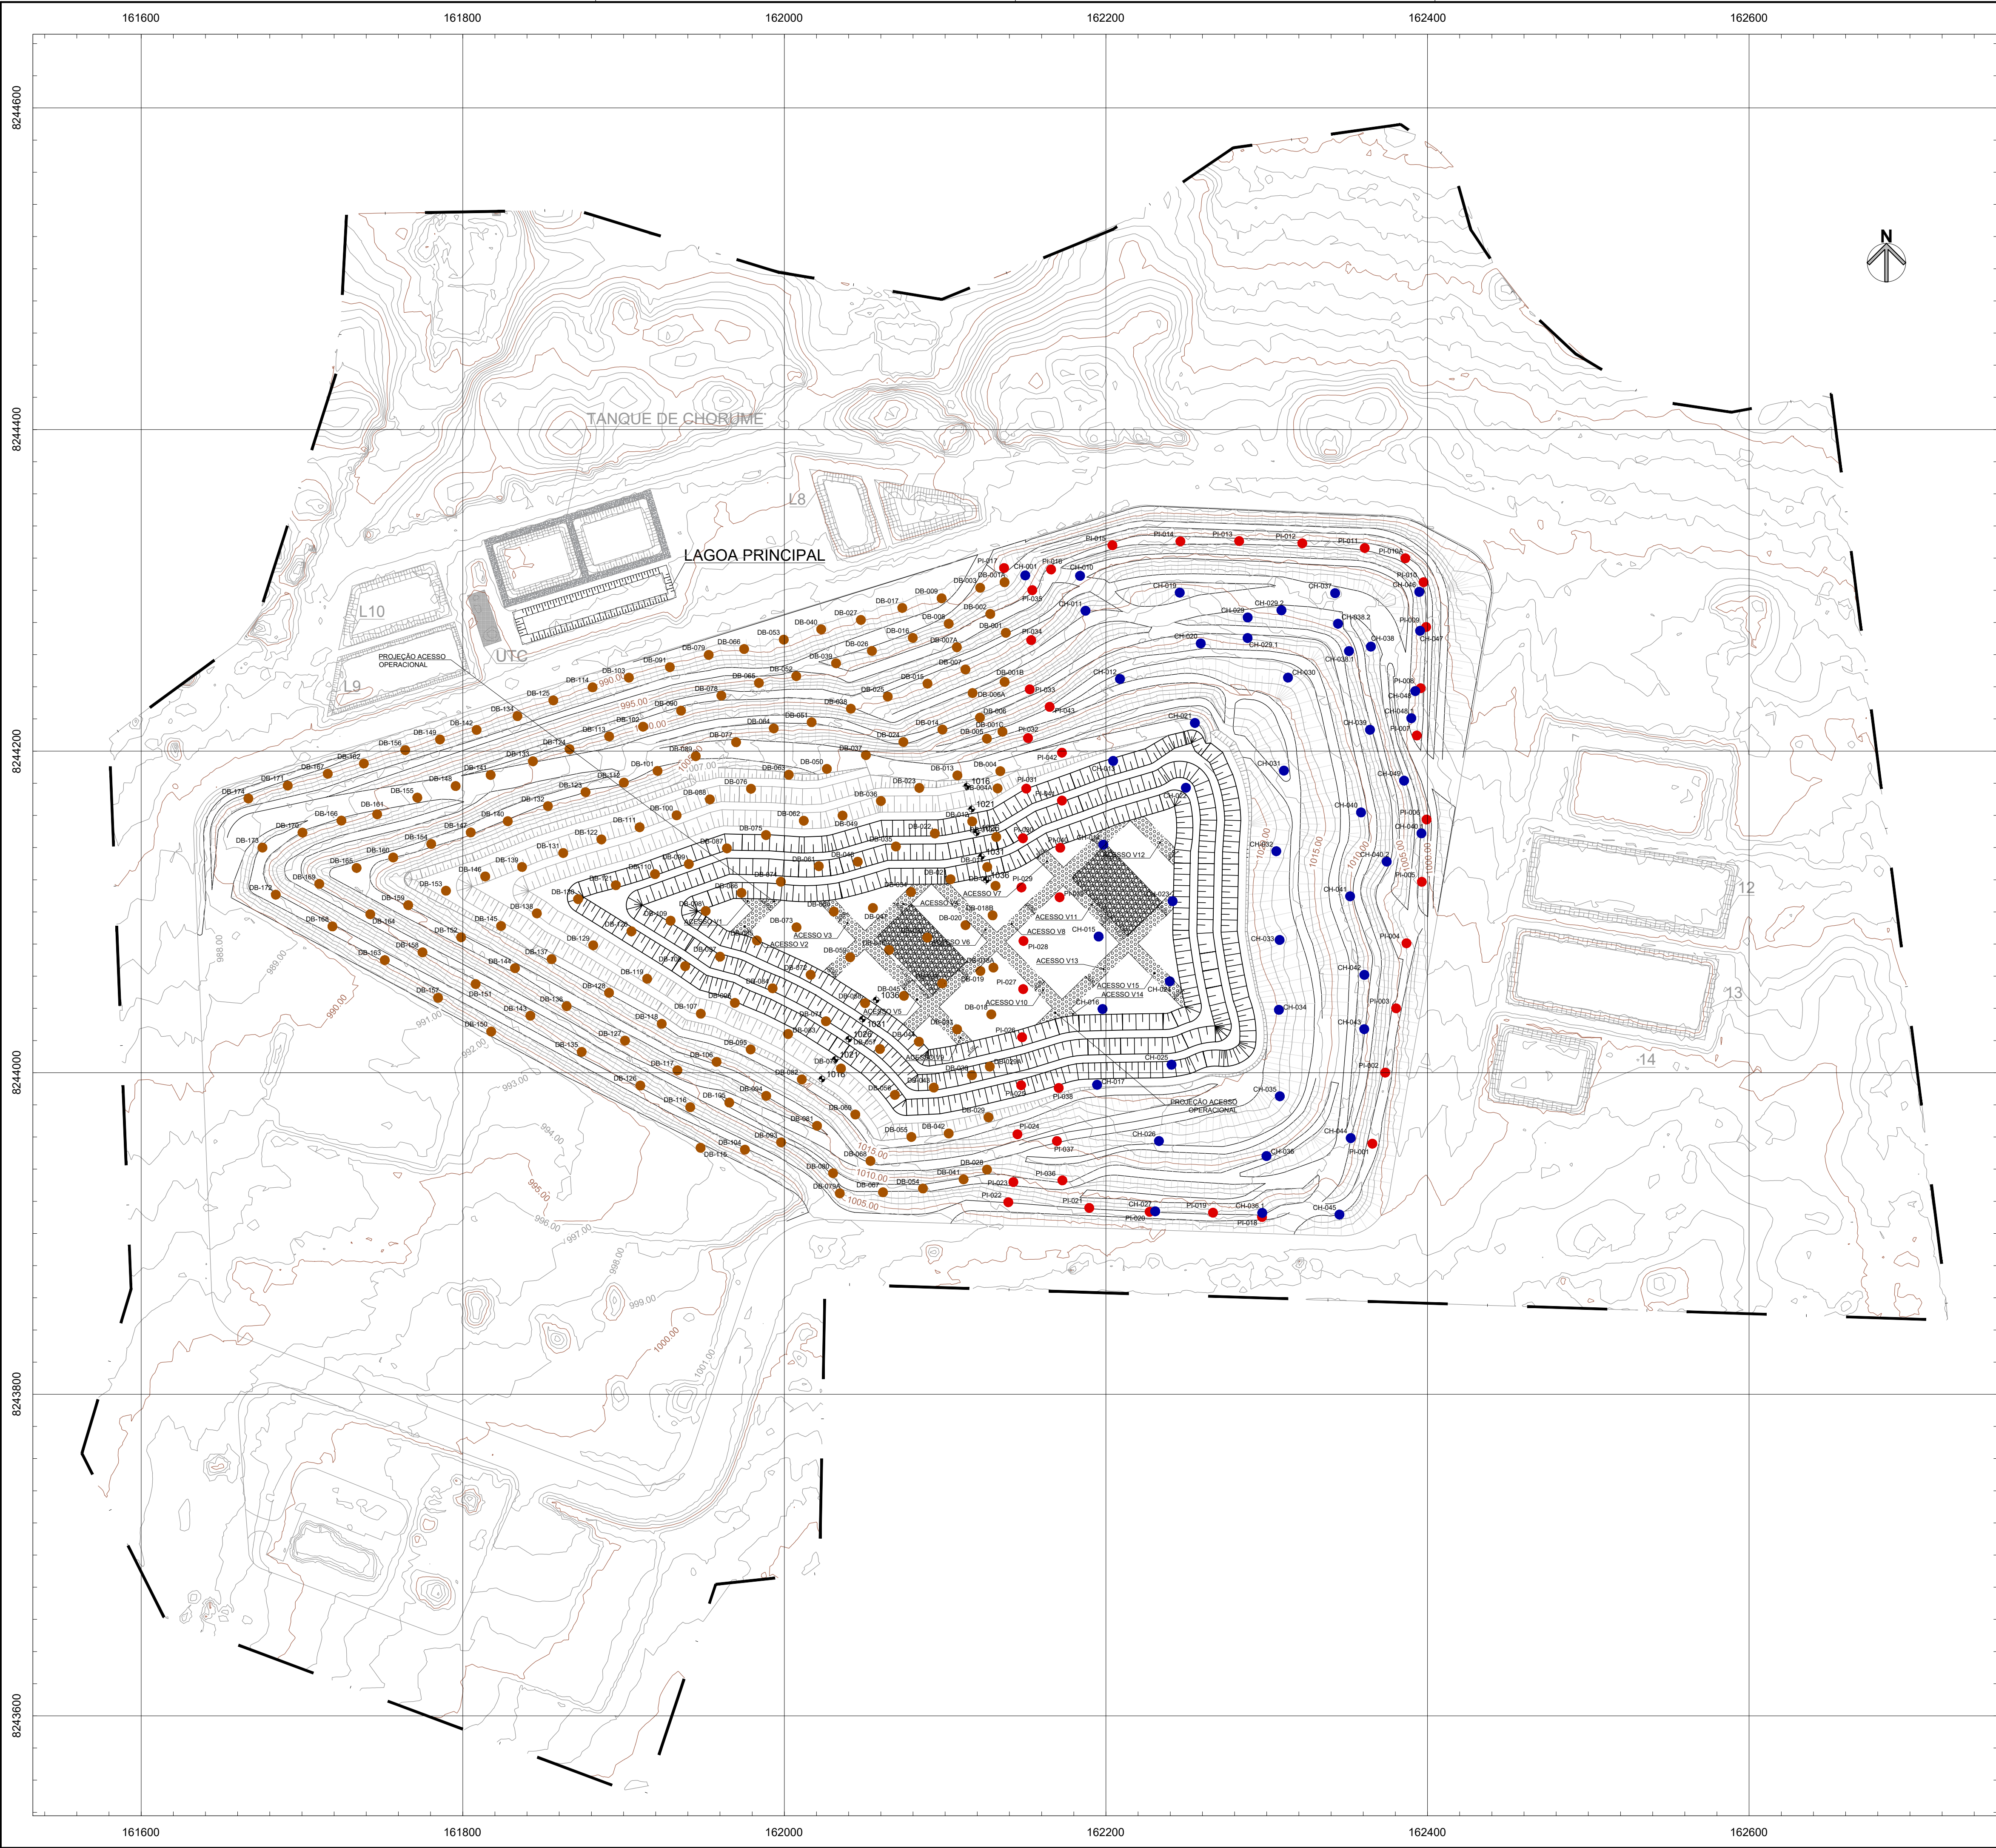

QUANTITATIVOS DOS ACESSOS OPERACIONAIS (L=8,00m)						
ACESSOS	COMPRIMENTO (m)	ÁREA (m²)	VOLUME DE MATERIAL (m³)			
			SOLO	FACHÃO	BRITA 4"	BICA CORRIDA
V1	10,01	80,08	12,01	16,02	8,01	4,00
V2	31,43	251,44	37,72	50,29	25,14	12,57
V3	33,48	267,84	40,18	53,57	26,78	13,39
V4	83,84	670,72	100,61	134,14	67,07	33,54
V5	50,00	400,00	60,00	80,00	40,00	20,00
V6	49,78	398,24	59,74	79,65	39,82	19,91
V7	18,25	130,00	19,50	26,00	13,00	6,50
V8	188,99	1511,92	228,79	302,38	151,19	75,60
V9	29,84	238,72	35,81	47,74	23,87	11,94
V10	50,00	400,00	60,00	80,00	40,00	20,00
V11	50,00	400,00	60,00	80,00	40,00	20,00
V12	39,15	313,20	46,98	62,64	31,32	15,66
V13	120,40	963,20	144,48	192,64	96,32	48,16
V14	5,87	46,96	7,04	9,39	4,70	2,35
V15	47,95	383,60	57,54	76,72	38,36	19,18
TOTAL			968,39	1291,18	645,59	322,80

LEGENDA

- Curva de nível
- Talude
- Talude projetado
- Cota de nível do Projeto
- DB - Dreno vertical de biogás/percolado 2ª etapa
- PI - Dreno vertical de biogás/percolado 1ª etapa
- CH - Dreno vertical de biogás/percolado 1ª etapa
- DR - Dreno vertical de biogás/percolado 1ª etapa
- Acesso operacional - L=8,00m

NOTAS:


- BASE TOPOGRÁFICA: LEVANTAMENTO TOPOGRÁFICO EXECUTADO EM 28/06/2022.
- COTAS E DIMENSÕES EM METRO, SALVO QUANDO INDICADO EM CONTRÁRIO.

0	EMISSÃO INICIAL	AGO/22	T.S	F.O.
Nº	DESCRIÇÃO DA REVISÃO	DATA	ADEQUAÇÃO	RESP. TÉCNICO
Serviço de Limpeza Urbana do Distrito Federal				
PROJETO: ATENDIMENTO AO OFÍCIO Nº 18/2022 - SLU/PRESI/DILUR/COROD/GEASB ATERRO SANITÁRIO DE BRASÍLIA/DF				
TÍTULO: ACESSO OPERACIONAL - 1036,00 - PLANTA		DATA: AGOSTO/2022	ESCALA: 1:2000	DIMENSÕES EM: INDICADO
RESP. TÉCNICO: PROJETO: ENGº FRANCISCO J. P. OLIVEIRA CREA-SP: 0600.793.880		ENG. PROJETO: THELMA SUMIE	DESENHO: LUCAS C.	REVISÃO: Ø
RESPONSABILIDADE TÉCNICA: FRAI CONSULTORIA LTDA. Rua Comendador 77 - Campo Belo - São Paulo/SP CNPJ: 06.000.000-0001 - TEL: (011) 5531-6545 e-mail: eng@frai.com.br www.frai.com.br				

ATENÇÃO

Este documento e toda a informação nele contida são confidenciais e constituem propriedade do SLUDF. Não devem ser utilizados, divulgados ou copiados sem a autorização expressa do SLUDF.

CADEN: L1-DEFINA-SLUDF-A03-1041-100.dwg

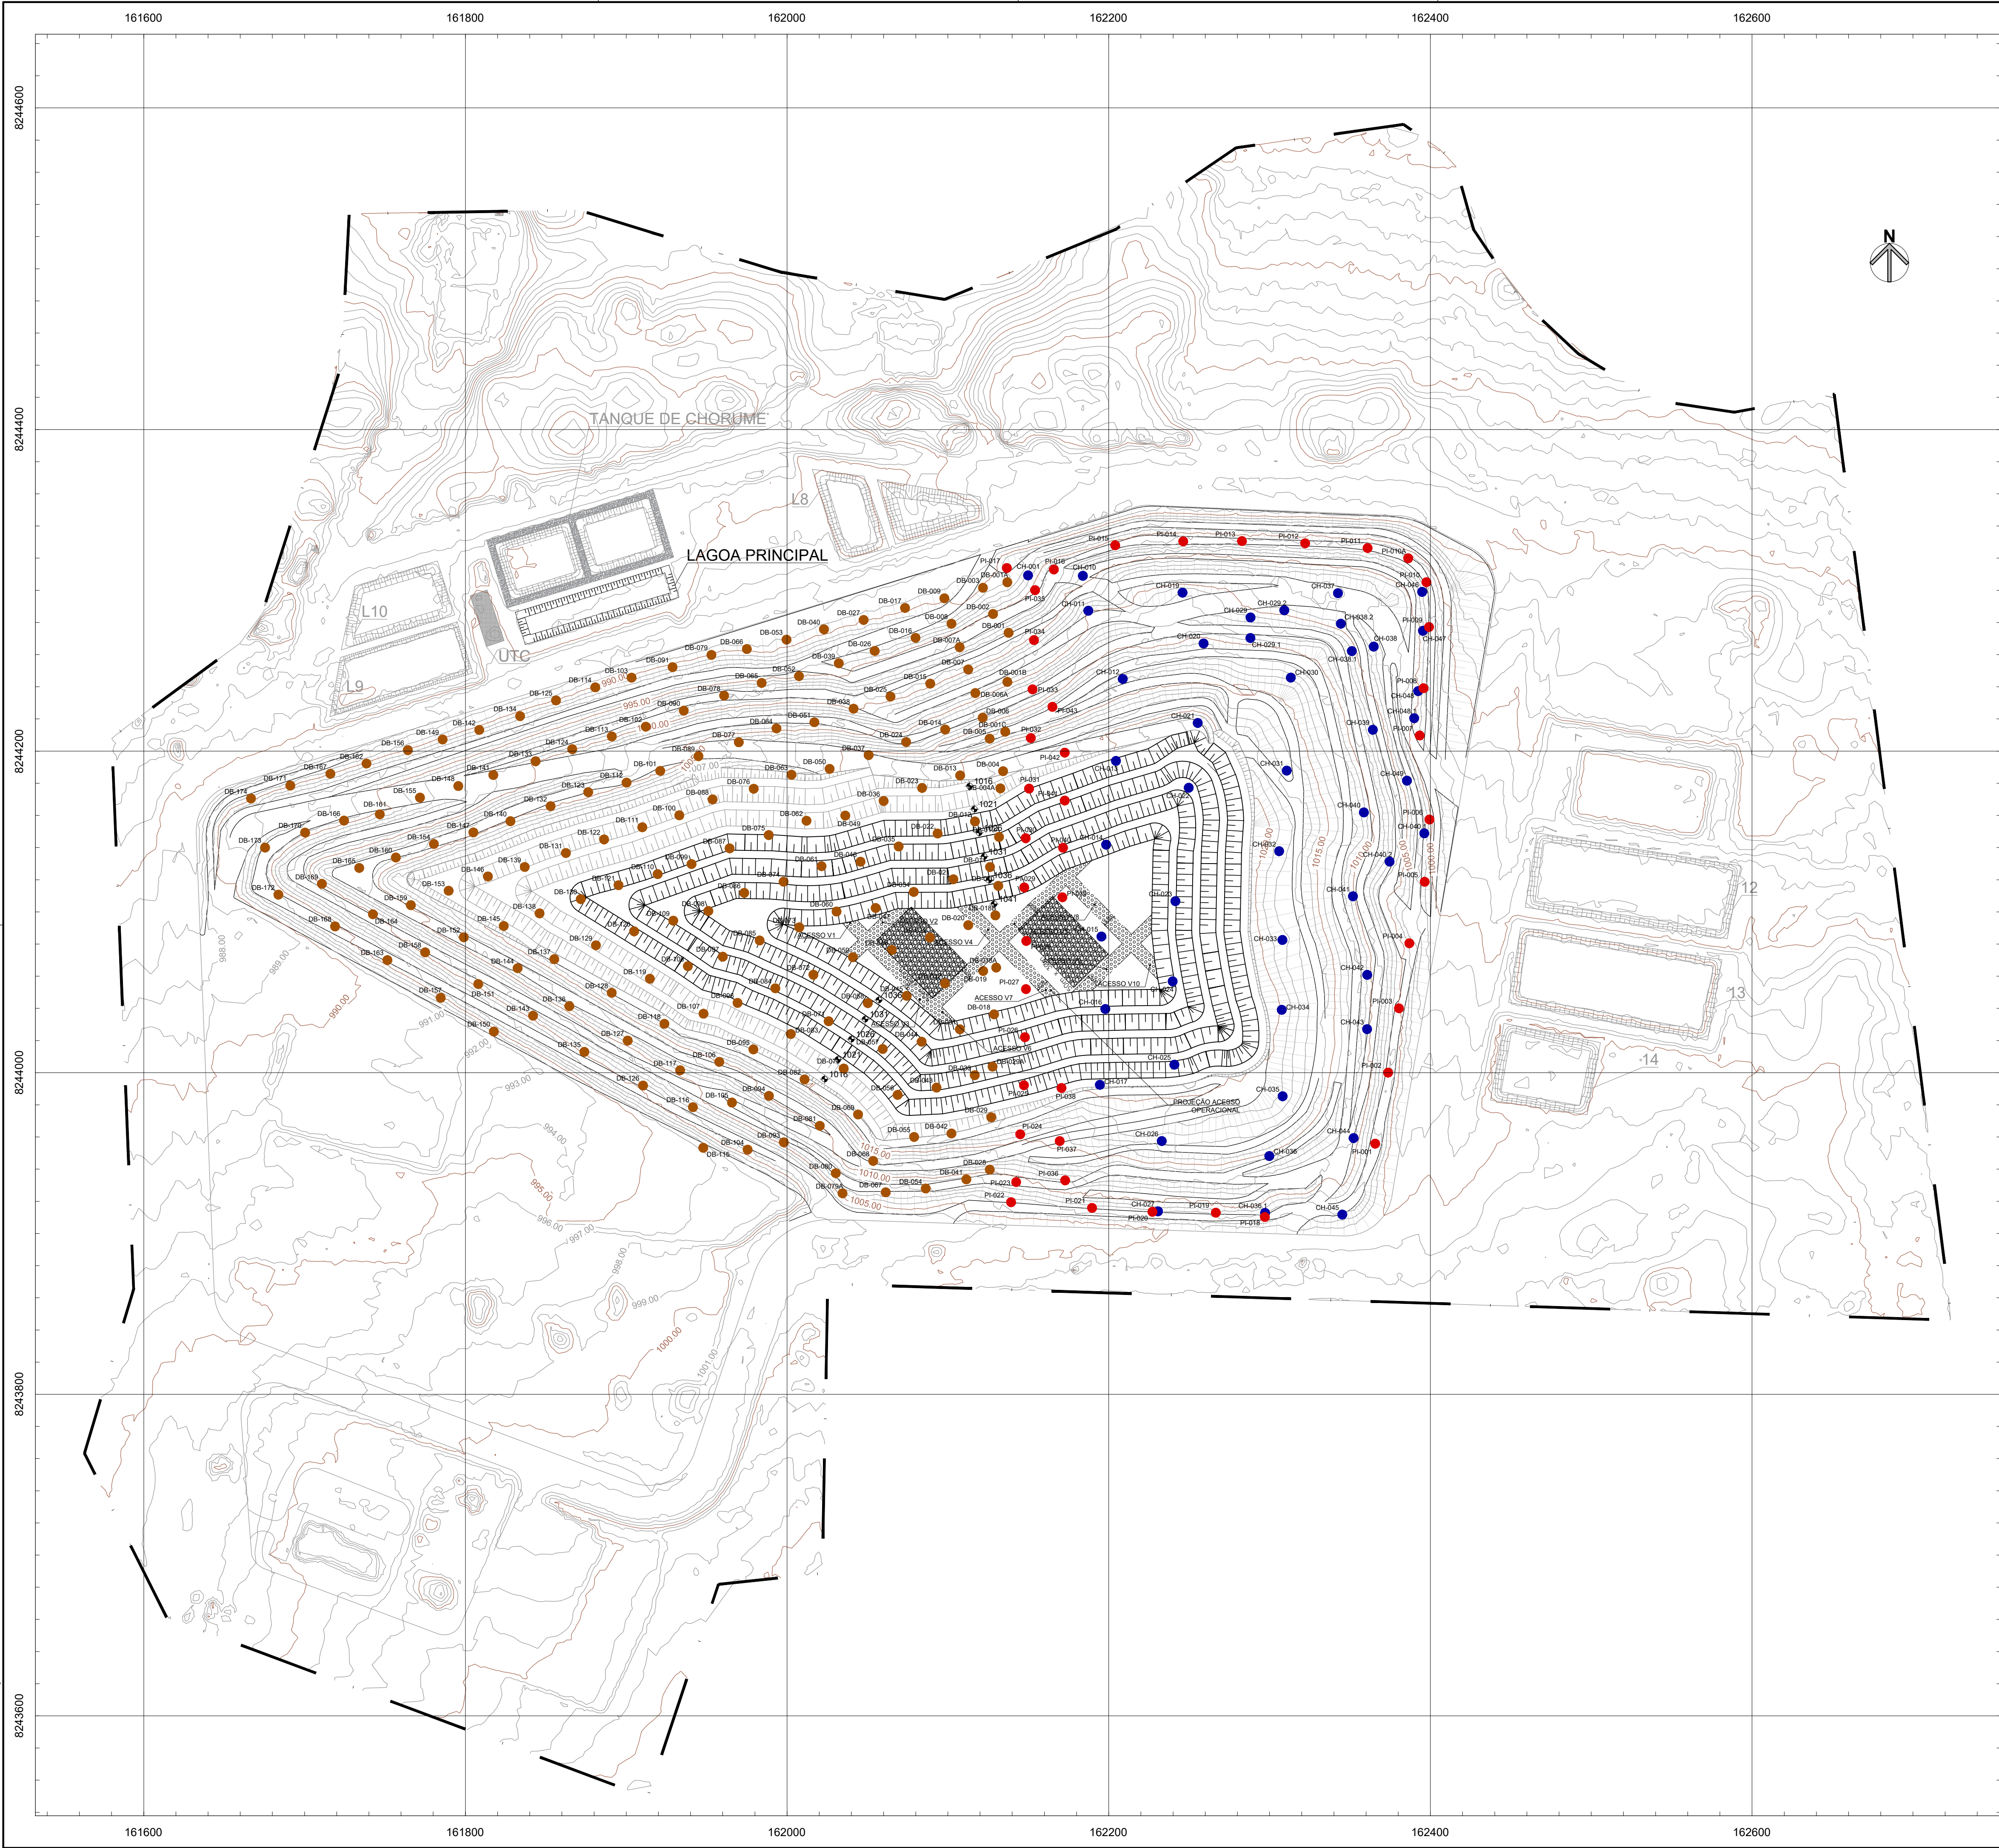

QUANTITATIVOS DOS ACESSOS OPERACIONAIS (L=8,00m)						
ACESSOS	COMPRIMENTO (m)	ÁREA (m²)	VOLUME DE MATERIAL (m³)			
			SOLO	RACHÃO	BRITA 4	BICA CORRIDA
V1	14.40	115.20	17.28	23.04	11.52	5.76
V2	46.84	374.72	56.21	74.94	37.47	18.74
V3	50.00	400.00	60.00	80.00	40.00	20.00
V4	29.80	238.40	35.76	47.68	23.94	11.92
V5	138.98	1111.84	166.78	222.37	111.18	55.59
V6	12.35	98.80	14.82	19.76	9.88	4.94
V7	45.66	365.28	54.79	73.06	36.53	18.28
V8	50.00	400.00	60.00	80.00	40.00	20.00
V9	69.37	554.96	83.24	110.99	55.50	27.75
V10	23.74	189.92	28.49	37.98	18.99	9.50
TOTAL			577.37	769.82	384.91	192.46


LEGENDA

- Curva de nível
- Talude
- Talude projetado
- Cota de nível do Projeto
- DB - Dreno vertical de biogás/percolado 2ª etapa
- PI - Dreno vertical de biogás/percolado 1ª etapa
- CH - Dreno vertical de biogás/percolado 1ª etapa
- DR - Dreno vertical de biogás/percolado 1ª etapa
- Acesso operacional - L=8,00m


NOTAS:

- BASE TOPOGRÁFICA: LEVANTAMENTO TOPOGRÁFICO EXECUTADO EM 28/06/2022.
- COTAS E DIMENSÕES EM METRO, SALVO QUANDO INDICADO EM CONTRÁRIO.


0	EMISSÃO INICIAL	AGO/22	T.S	F.O.
Nº	DESCRIÇÃO DA REVISÃO	DATA	ADEQUAÇÃO	RESP. TÉCNICO
Serviço de Limpeza Urbana do Distrito Federal				
PROJETO: ATENDIMENTO AO OFÍCIO Nº 18/2022 - SLU/PRESI/DILUR/COROD/GEASB ATERRO SANITÁRIO DE BRASÍLIA/DF				
TÍTULO: ACESSO OPERACIONAL - 1041,00 - PLANTA		DATA: AGOSTO/2022	ESCALA: 1:2000	DIMENSÕES EM: INDICADO
RESP. TÉCNICO: PROJETO: ENGRº FRANCISCO J. P. OLIVEIRA CREA-SP: 0600.793.880		ENG. PROJETO: THELMA SUMIE	DESENHO: LUCAS C.	REVISÃO: Ø
RESPONSABILIDADE TÉCNICA: FRAI CONSULTORIA LTDA. Rua Comendador 77 - Campo Belo - São Paulo/SP CNPJ: 06.000.000-0001 - TEL: (011) 5531-6549 e-mail: eng@frai.com.br www.fraiconsultoria.com.br				

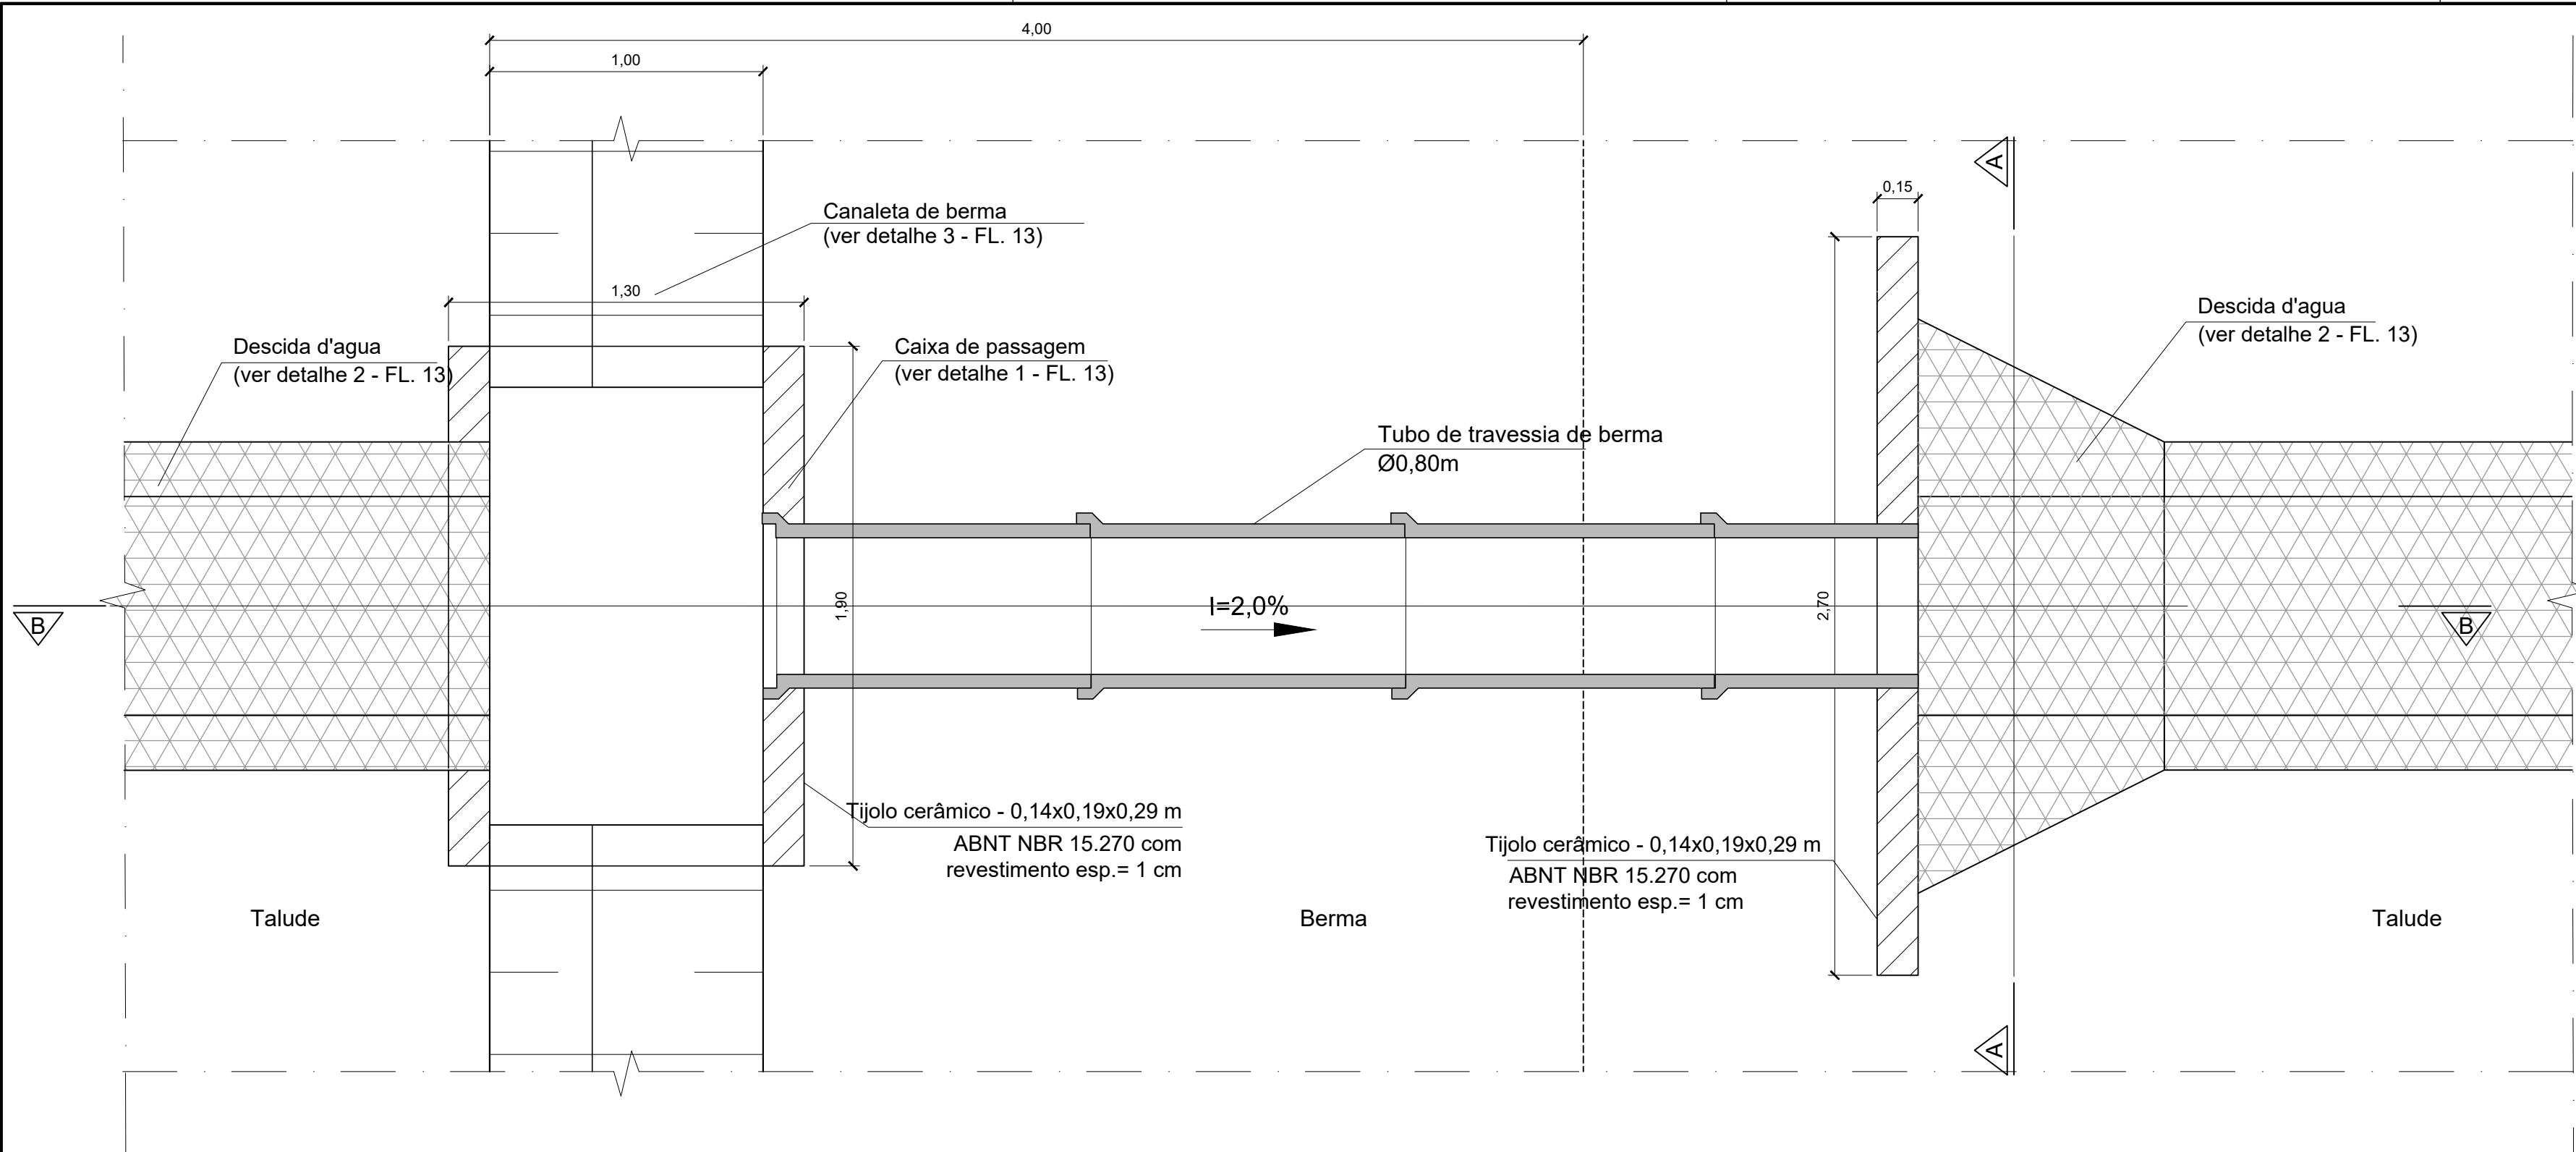

DETALHE TÍPICO DAS TRAVESSIAS DE BERMA - PLANTA
ESCALA 1:20

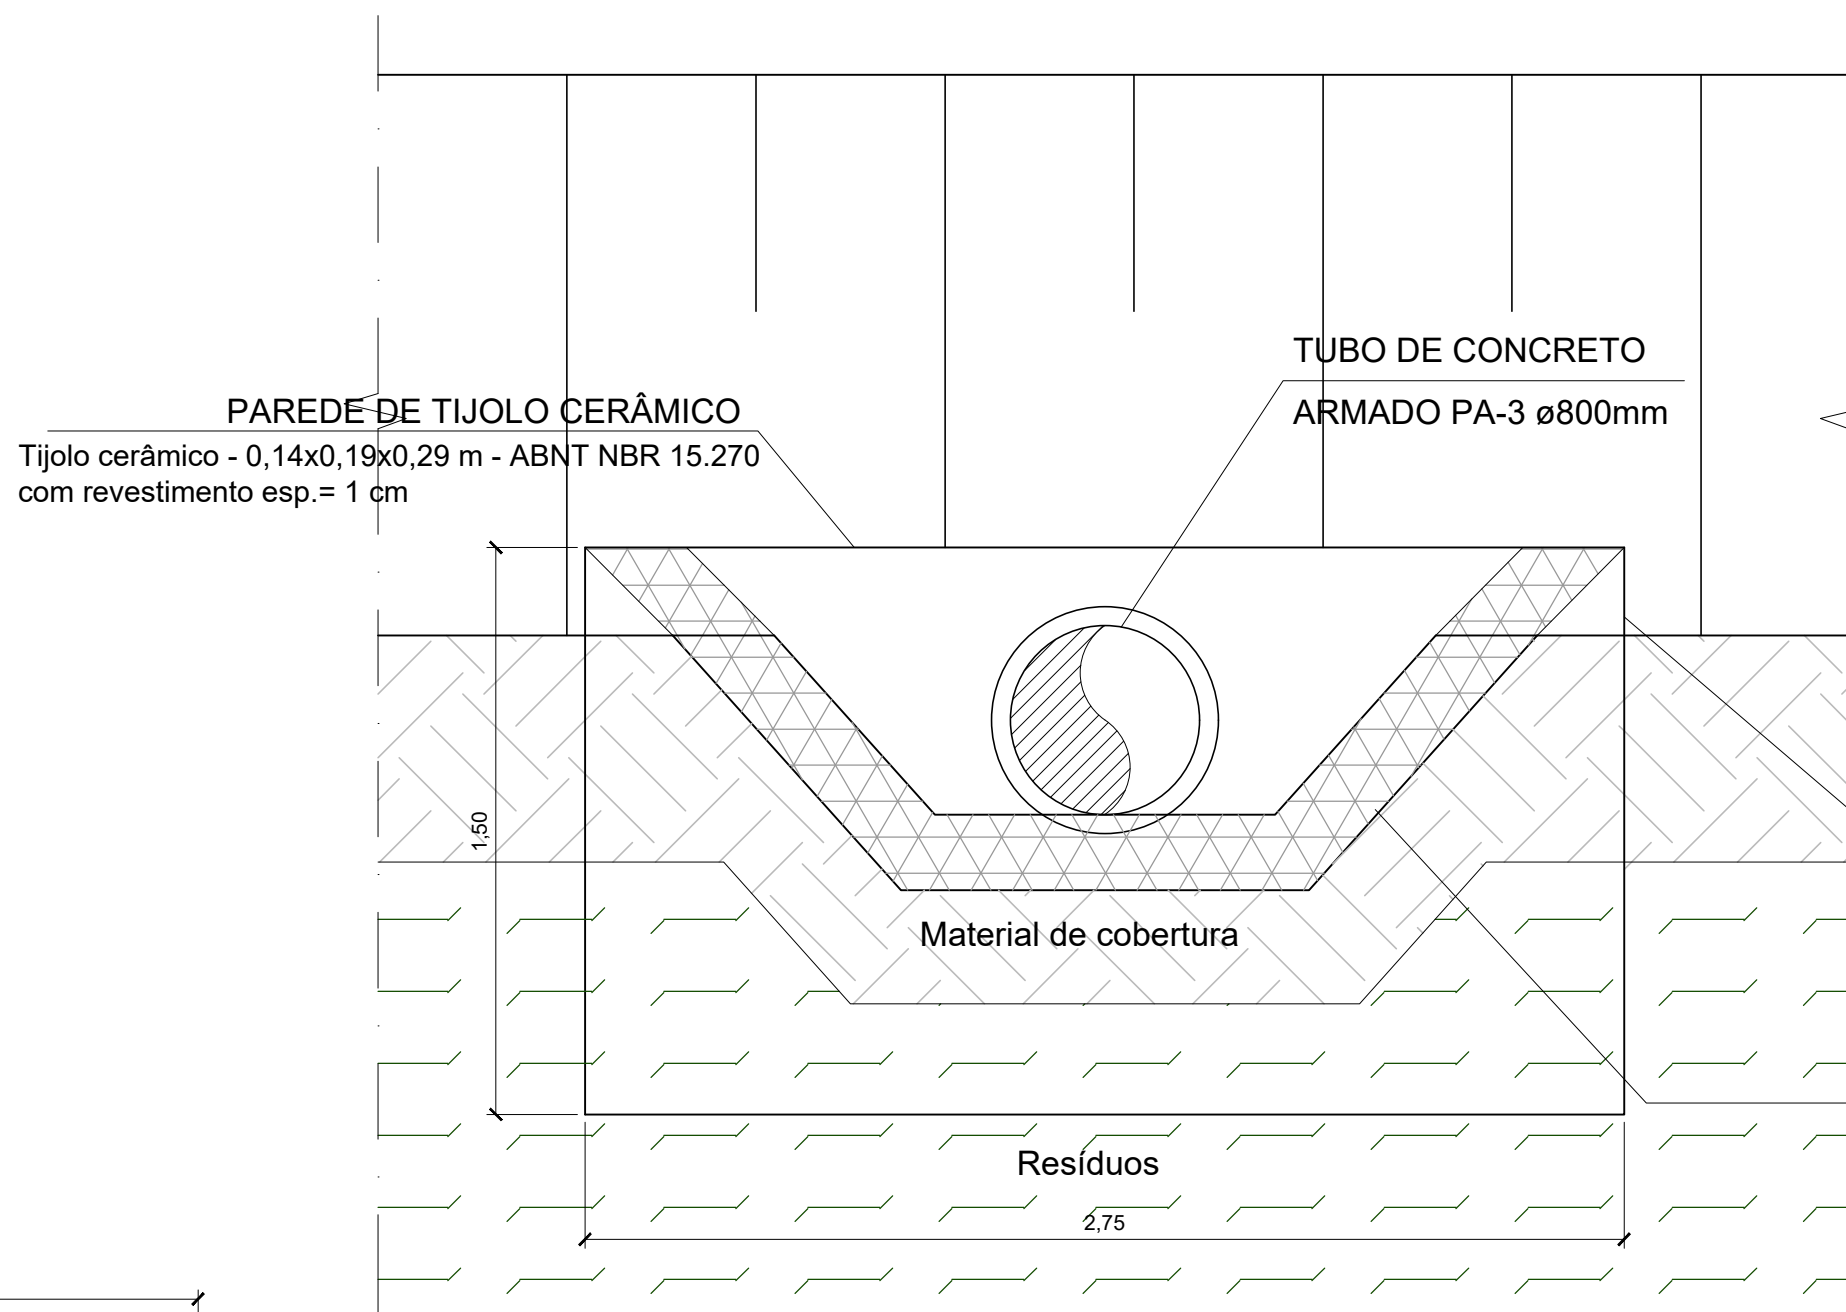

DETALHE TÍPICO DAS TRAVESSIAS DE BERMA - CORTE AA
ESCALA 1:20

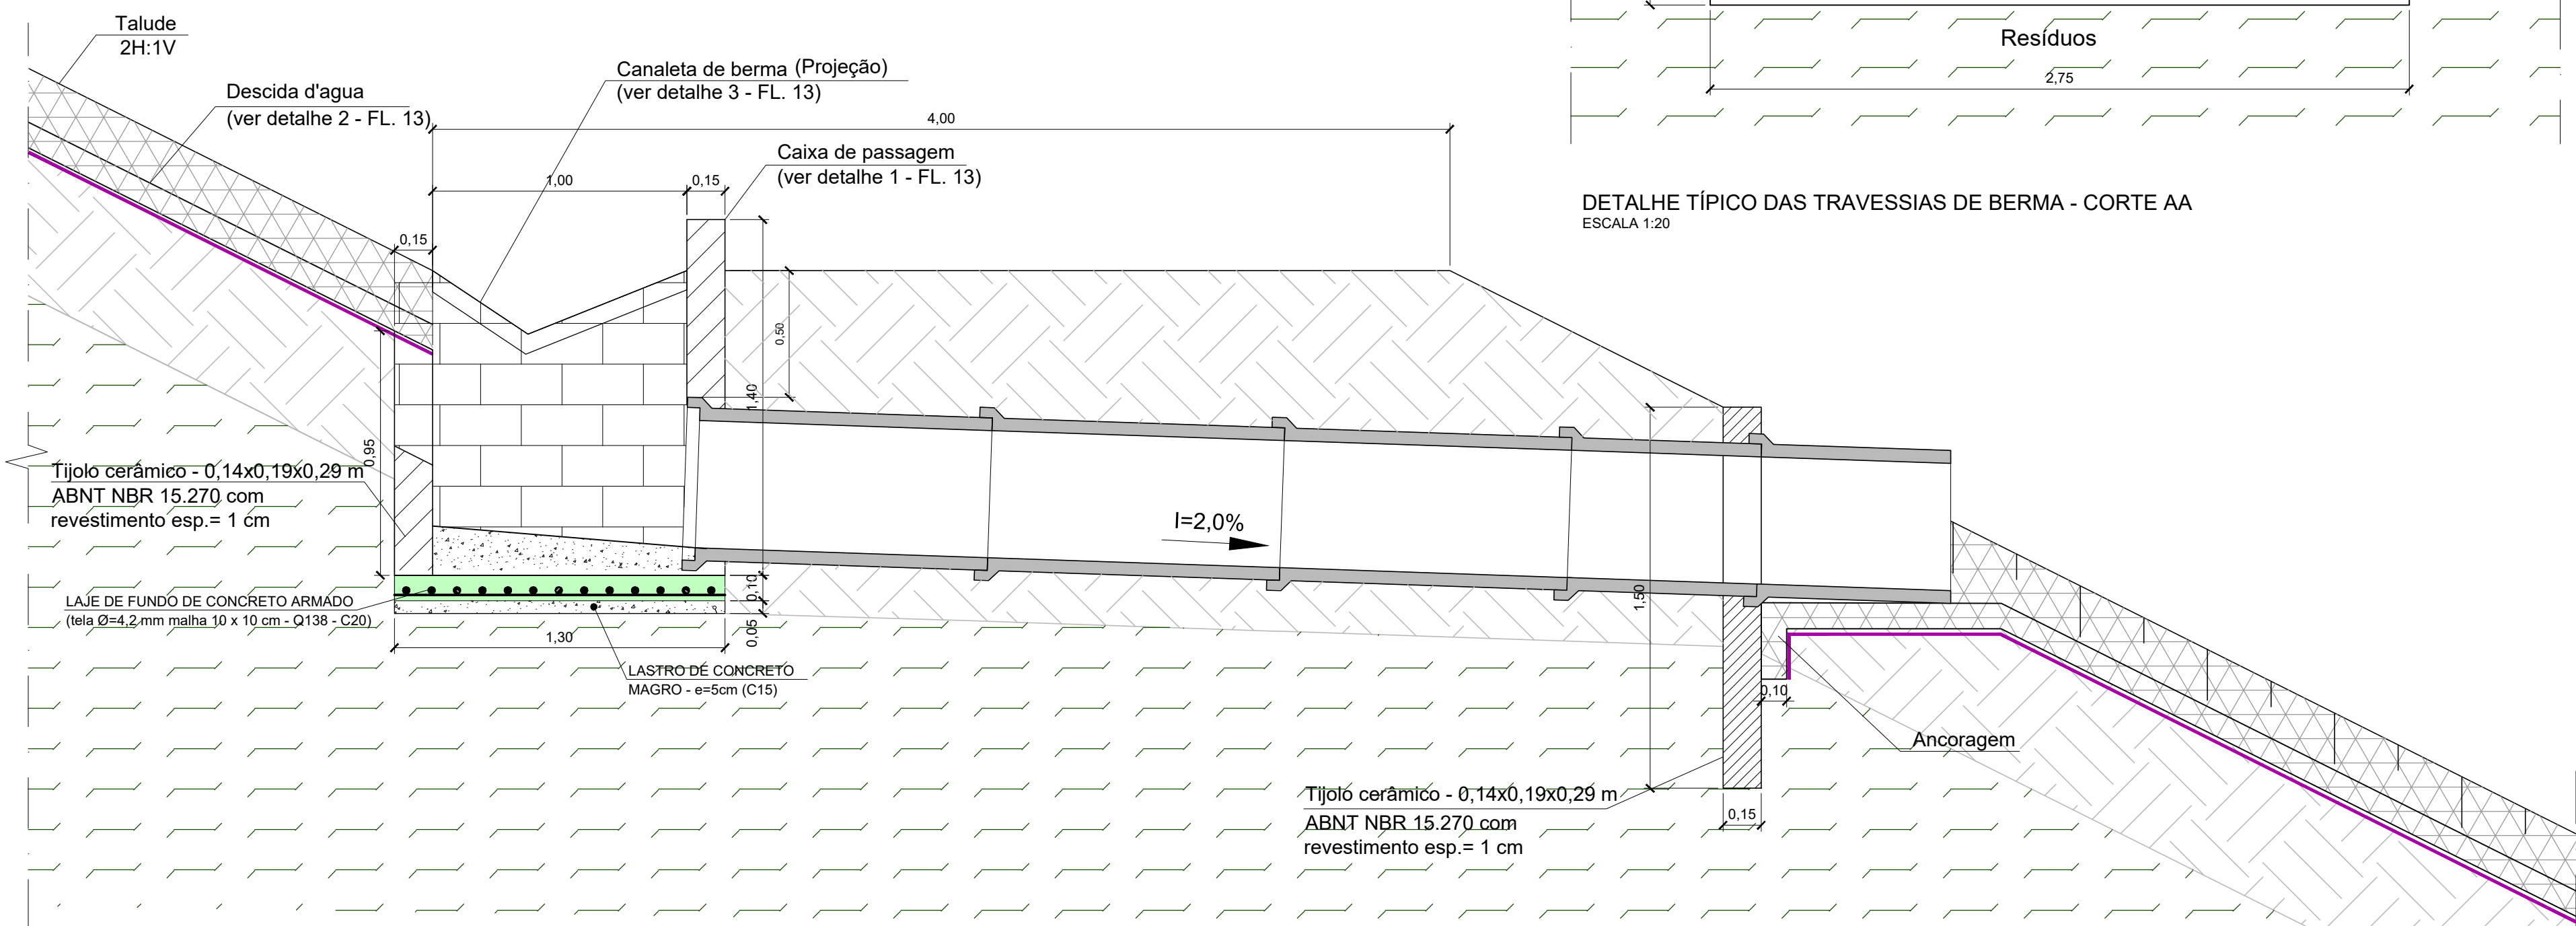

DETALHE TÍPICO DAS TRAVESSIAS DE BERMA - CORTE BB
ESCALA 1:20

INSTRUÇÕES PARA ARMAZENAMENTO E INSTALAÇÃO DE TIJOLO CERÂMICO

Os tijolos cerâmicos deverão ser do tipo furado com as dimensões: 0,14x0,19x0,29 m conforme norma ABNT NBR 15270.

Armazenamento dos tijolos cerâmicos na obra:

- Pilhas amarradas nunca superior a 2 metros;
- Os blocos não devem ficar sujeitos à umidade excessiva bem como à precipitações.

O assentamento dos tijolos cerâmicos deverão ser executados a cuneto.

Elevação da alvenaria:

- Iniciar a 2ª fiada com 1/2 tijolo;
- 3ª fiada = 1ª fiada; 4ª fiada = 2ª fiada;
- Juntas horizontais = 10 mm.

PREMISSAS BÁSICAS PARA ARMAZENAMENTO, MANUSEIO, INSTALAÇÃO DE GEOTÊXTEIS

Deve-se tomar cuidado especial com a colocação do geotêxtil nos trechos em declive. As bobinas deverão ser desenroladas com precaução, a fim de facilitar a sua operacionalidade e minimizar o desgaste da base suporte.

É conveniente que os geotêxteis sejam posicionados segundo a linha de sobreposição ou soldagem (0,10m de sobreposição), seguindo a linha de maior inclinação, evitando encaixes horizontais.

Os geotêxteis serão sobrepostos e fixados um ao outro por costura ou termofusão. A sobreposição sobre os declives se fará por efeito térmico ou mecânico de forma contínua.

A sobreposição dos geotêxteis de suporte poderá ser executada, se for o caso, sem fusão contínua.

Reparos na horizontal devem ser feitos com o mesmo material devidamente soldado, com um transpasse de, no mínimo, 0,30m.

A ancoragem dos geossintéticos deverá ser feita de acordo com as prescrições de projeto. De um modo geral, tal ancoragem será feita por meio de trincheiras de ancoragem de dimensões 0,30m x 0,30m situadas a 0,50m da crista do talude. Tais trincheiras de ancoragem não devem ter os cantos vivos, visando assim, evitar dobras significativas nos geossintéticos.

PREMISSAS BÁSICAS PARA ARMAZENAMENTO, MANUSEIO, INSTALAÇÃO DA GEOCÉLULA

Estocagem da Geocélula

- Manter a embalagem original intacta, sempre que possível, até o momento e local de utilização.
- Se a Geocélula for estocada ao ar livre, cobri-la com lona preta, para protegê-la da ação dos raios U.V. e de eventual absorção de água.
- Em qualquer situação, o plano de apoio das bobinas de Geocélula deve ser seco, livre de terra, óleo, solventes e enxurradas. Para tanto, pode-se utilizar pranchas de madeira ou estrados.

Transporte e Deslocamentos

- O transporte das peças em caminhões e nas cargas/descargas deve ser feito de forma a preservar a embalagem original, sem rasgá-la.
- Os deslocamentos de pequena distância podem ser feitos manualmente, por empilhadeiras, pás-carregadeiras ou mini tratores, sempre com o cuidado de não rasgar/perfurar a embalagem nem a Geocélula.

A montagem do painel da geocélula é feita utilizando-se tirantes (cordas de poliéster) para as uniões laterais e abraçadeiras plásticas nas uniões entre peças ao longo do comprimento, de forma que as células interligadas adquiram configuração uniforme.

Após o posicionamento e união dos painéis, pode-se iniciar o preenchimento das células com brita 2 ou 3.

NOTAS:

-BASE TOPOGRÁFICA:
LEVANTAMENTO TOPOGRÁFICO EXECUTADO PELA FRAL EM AGOSTO/2021.

-COTAS E DIMENSÕES EM METRO, SALVO QUANDO INDICADO EM CONTRÁRIO.

-SONDAGEM EXECUTADA CONFORME ABNT NBR 6484/2020.

1	REVISÃO GERAL	MAR/22	T.S	F.O.
0	EMISSÃO INICIAL	OUT/21	C.J.	F.O.
Nº	DESCRIÇÃO DA REVISÃO	DATA	ADEQUAÇÃO	RESP. TÉCNICO

Serviço de Limpeza Urbana do Distrito Federal
SERVIÇO DE LIMPEZA URBANA

PROJETO:

ATENDIMENTO AO OFÍCIO Nº 18/2022 - SLU/PRESI/DILUR/COROD/GEASB
ATERRO SANITÁRIO DE BRASÍLIA/DF

TÍTULO: DRENAGEM SUPERFICIAL - DETALHE 1		DATA: JULHO/2022 CODIGO: SLFI 050722	ESCALA: 1:1500	DIMENSÕES EM: INDICADO	PRANCHIA: 12
RESP. TÉCNICO PROJETO: ENGº FRANCISCO J. P. OLIVEIRA		CREA-SP: 0600.793.880	ENG. PROJETO: THELMA SUMIE	DESENHO: LUCAS	REVISÃO: 1

RESPONSABILIDADE TÉCNICA:

FRAL CONSULTORIA LTDA.
Rua Comendador, 77 - Campo Belo - São Paulo/SP
CNPJ: 06.000.000-0001 - TEL: (011) 5551-6546
e-mail: eng@fralconsultoria.com.br
www.fralconsultoria.com.br





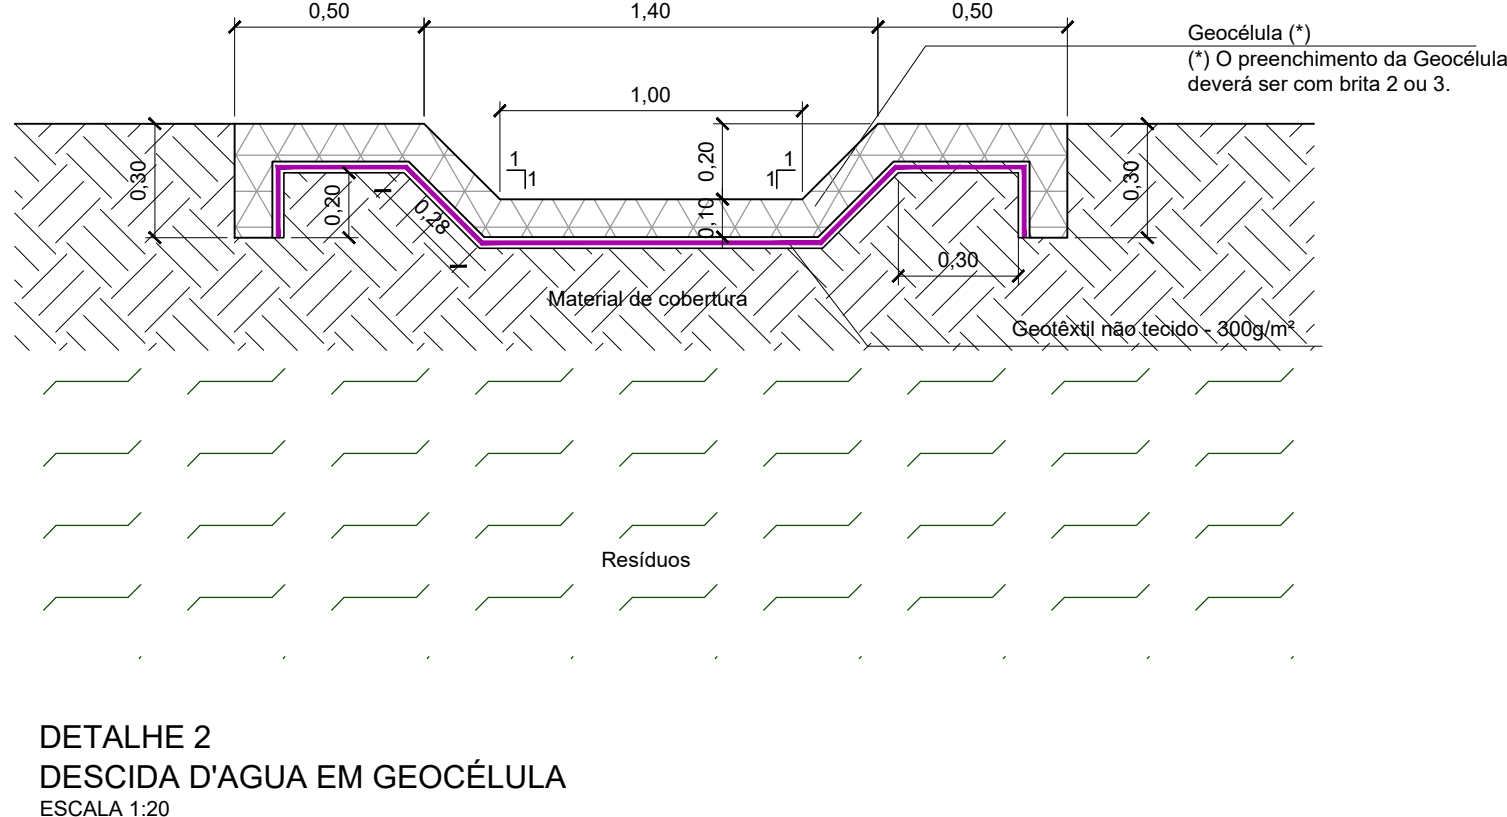


TABELA DE VOLUMES DE CONCRETOS E ARMAÇÃO POR CAIXA DE PASSAGEM*		
CONCRETO ARMADO C20 (m³)	CONCRETO MAGRO C15 (m³)	ARMAÇÃO (kg)
0,25	0,44	5,43

*OBSERVAÇÃO: LISTA DE MATERIAIS REFERENTE A 01 CAIXA DE PASSAGEM.

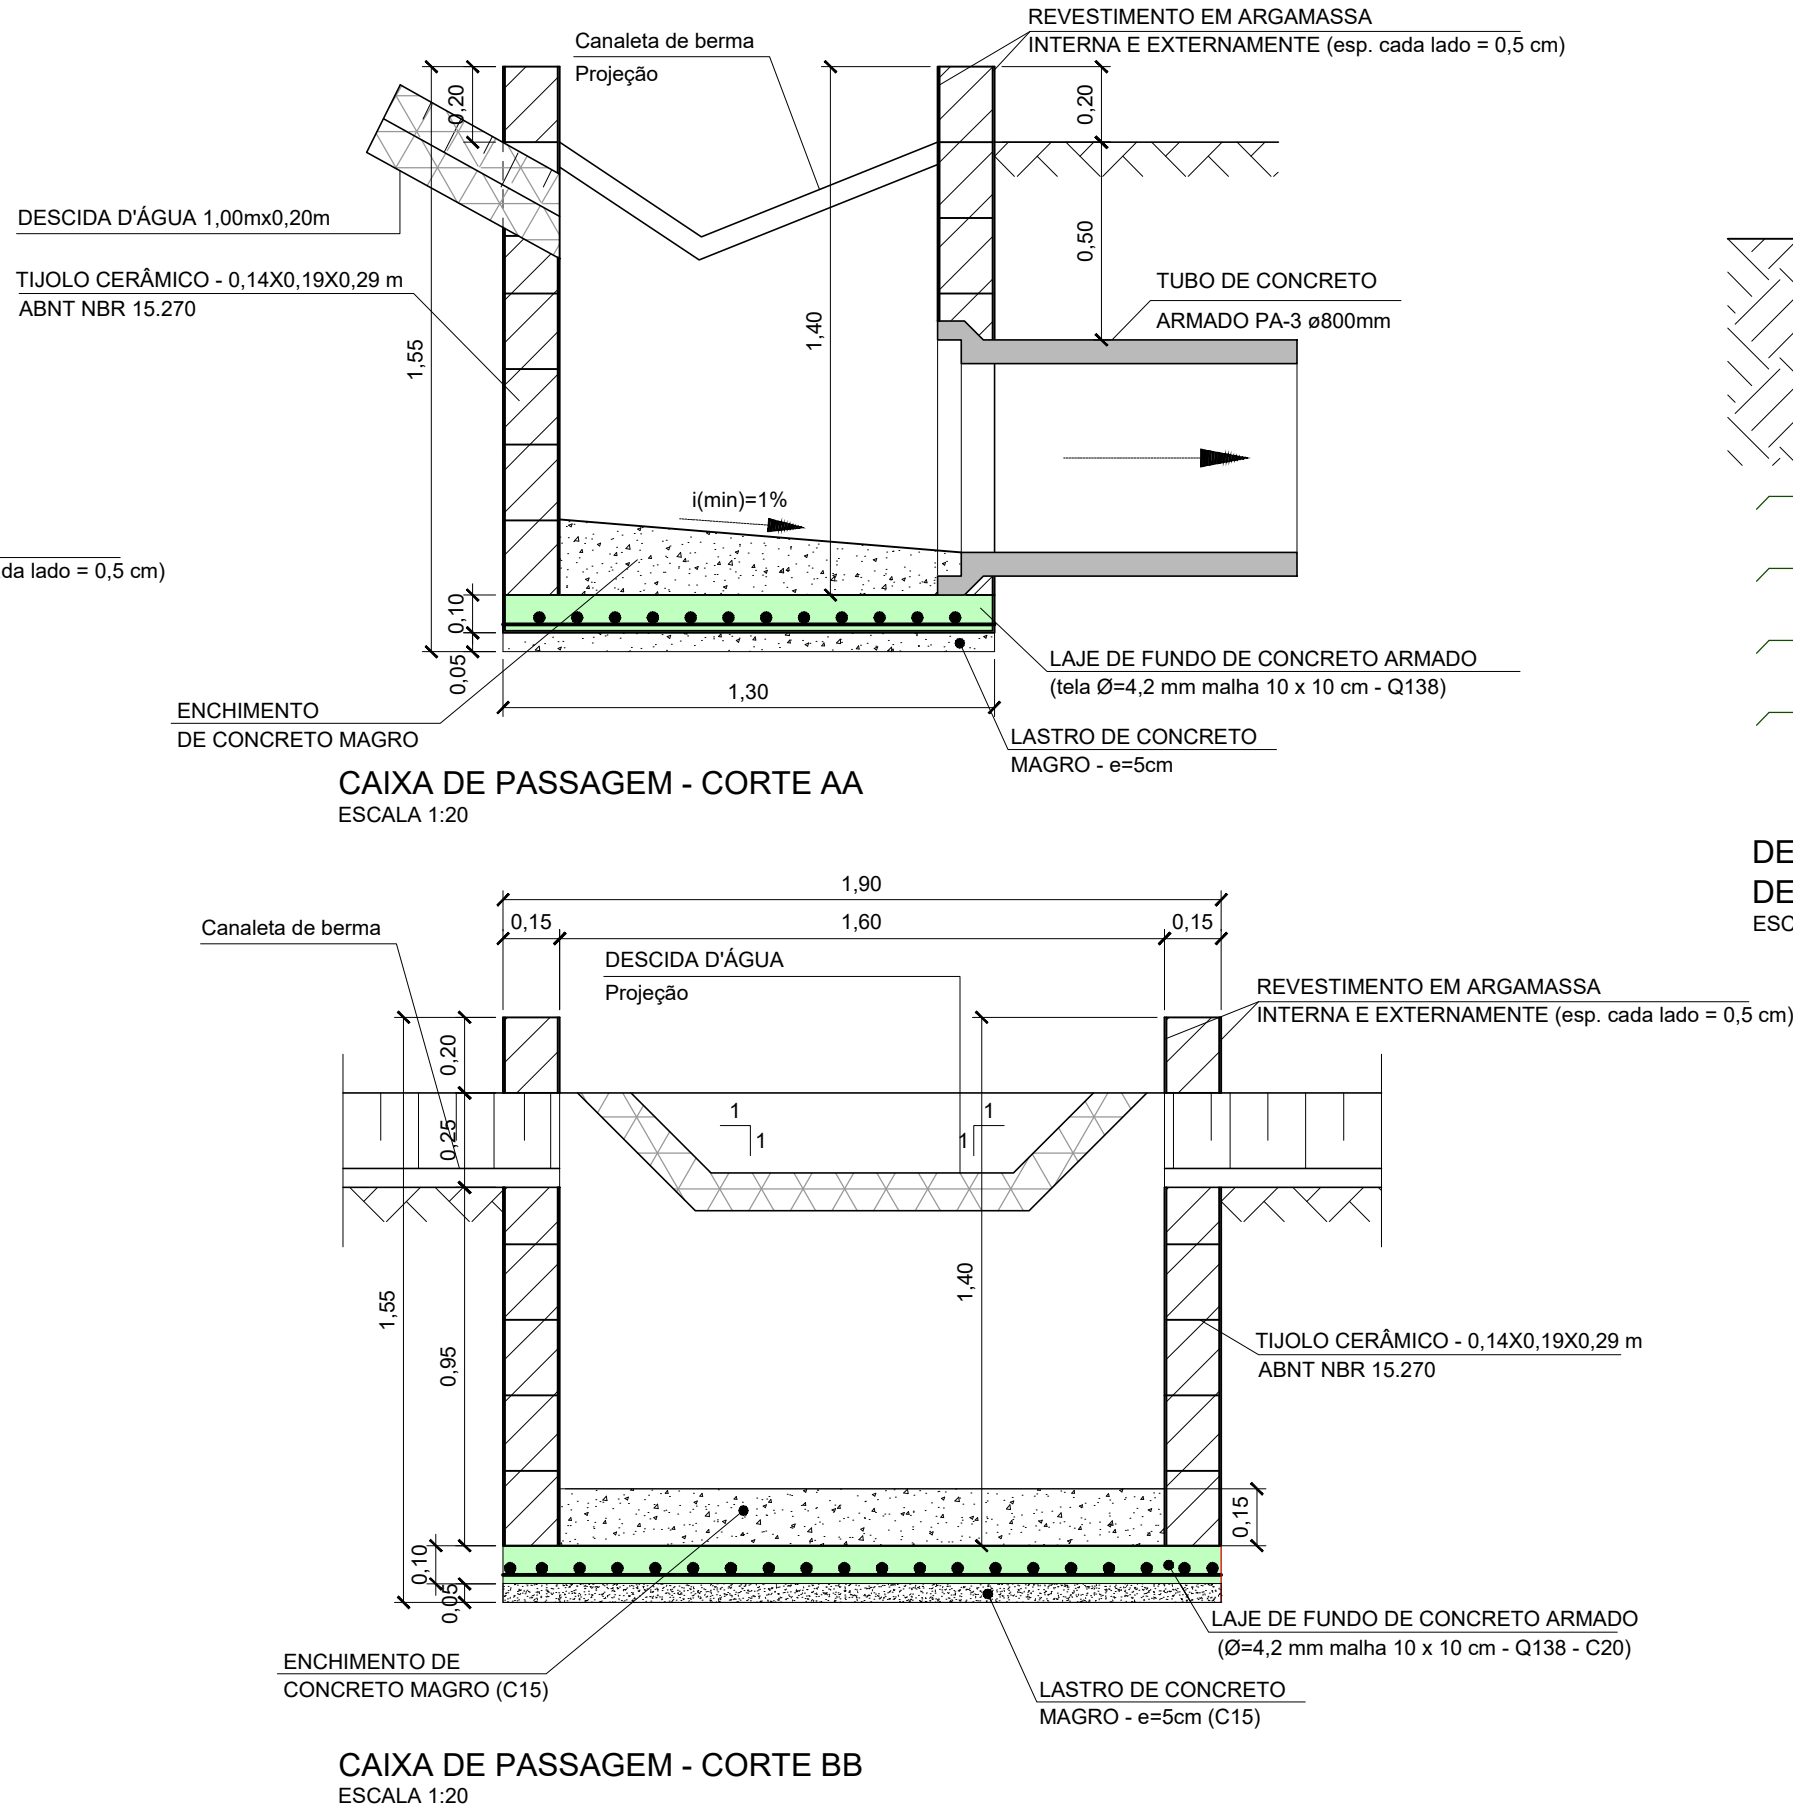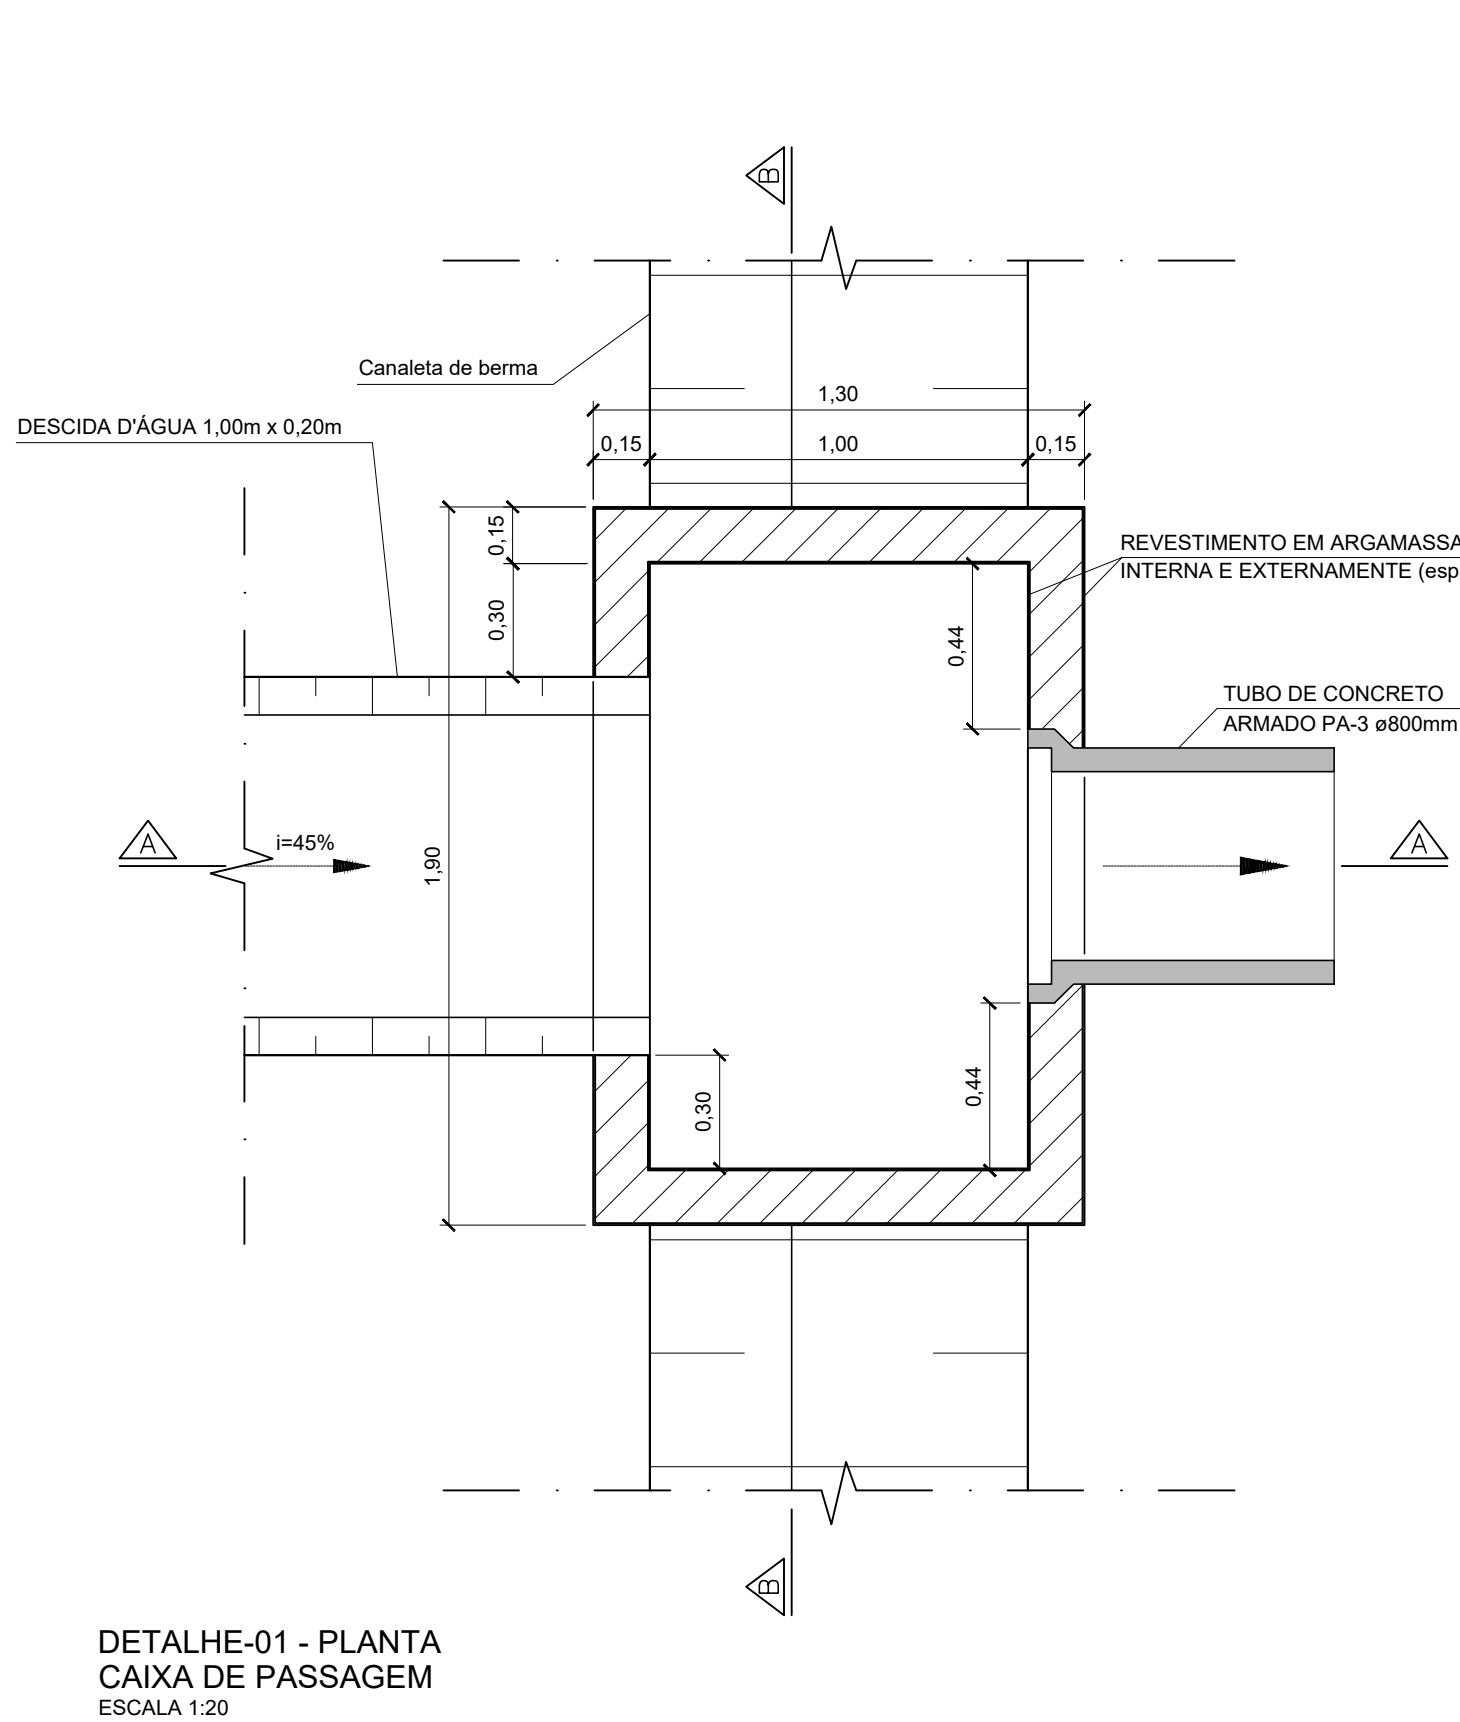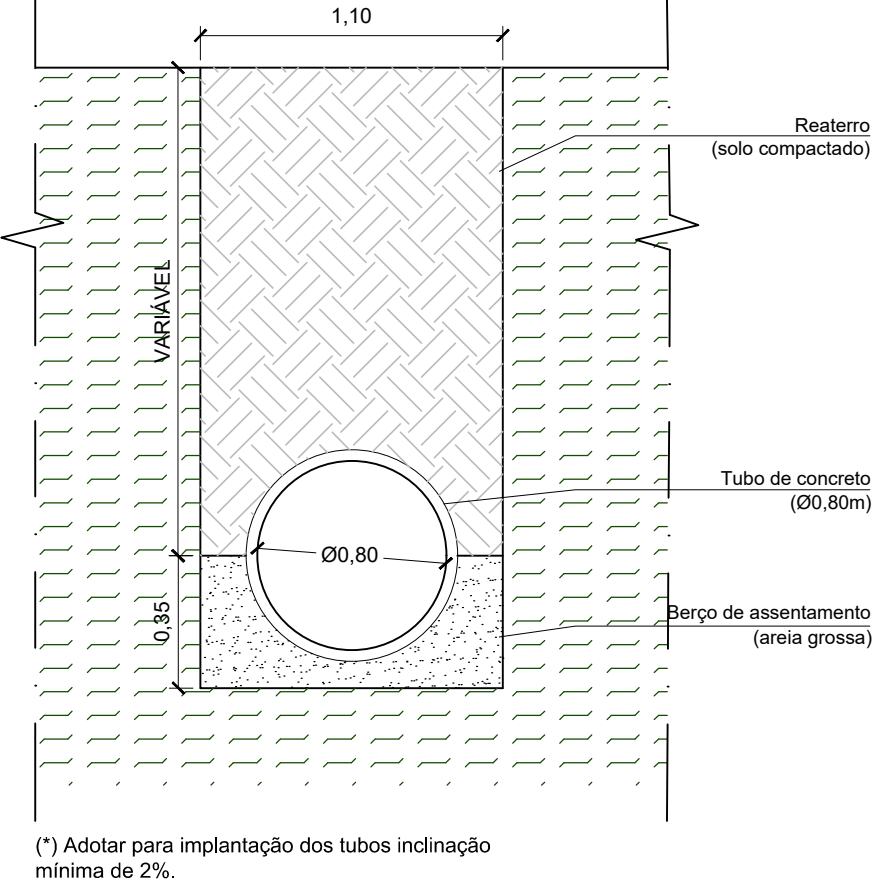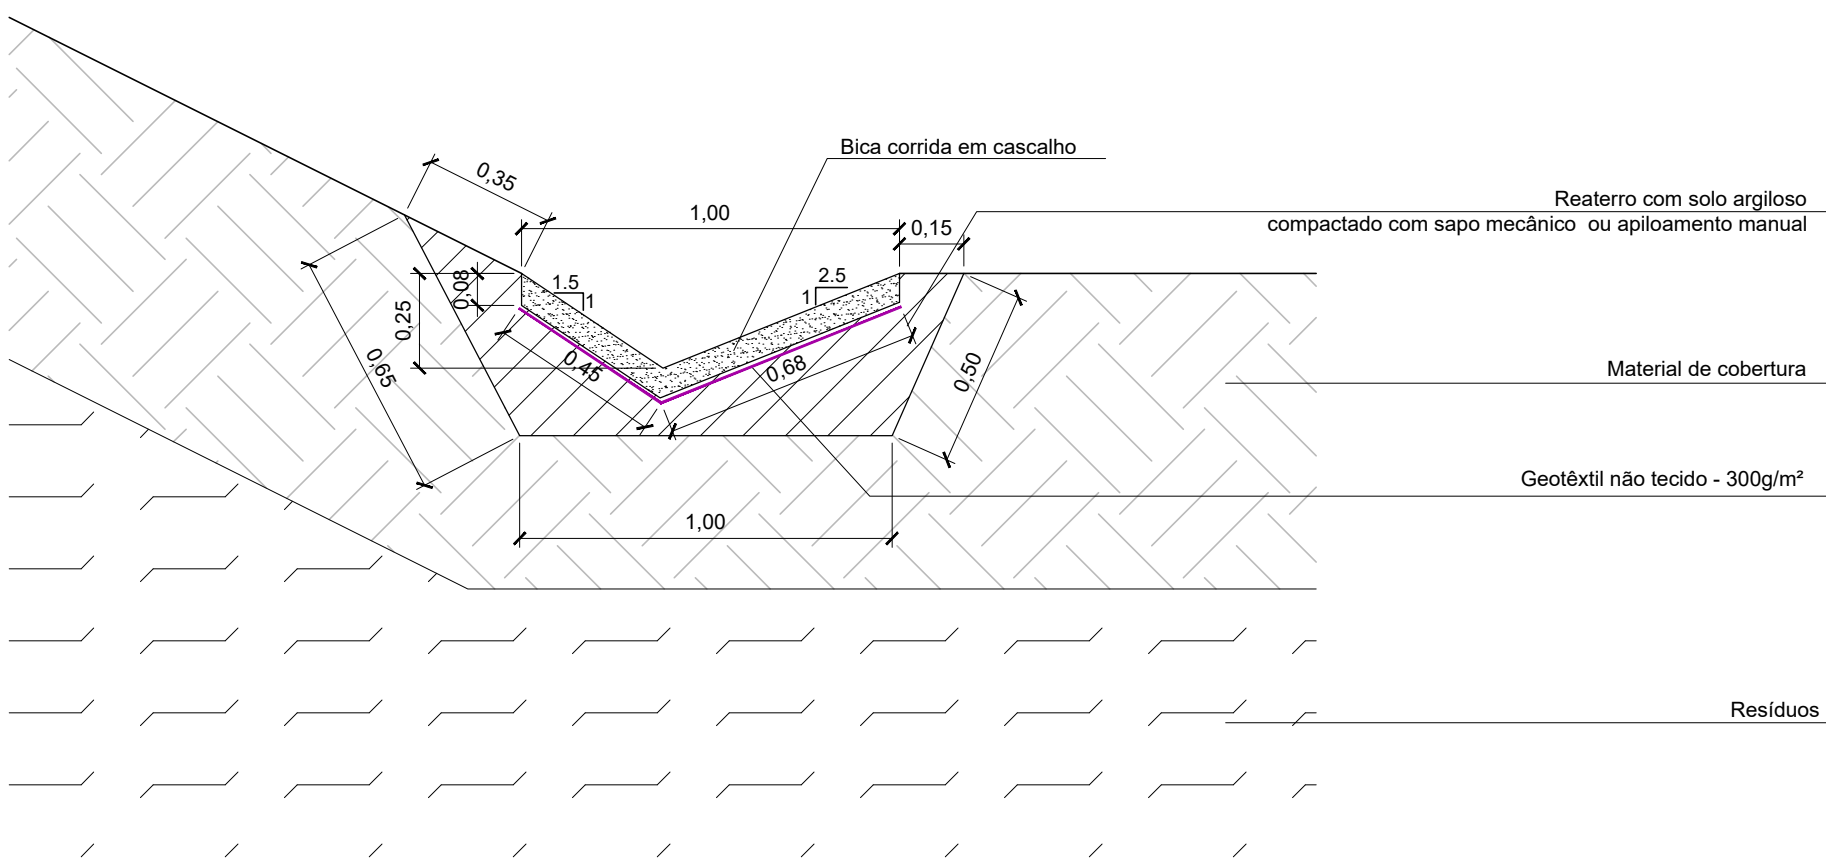

INSTRUÇÕES PARA ARMAZENAMENTO E INSTALAÇÃO DE TIJOLO CERÂMICO

Os tijolos cerâmicos deverão ser do tipo furado com as dimensões: 0,14x0,19x0,29 m conforme norma ABNT NBR 15270.

Armazenamento dos tijolos cerâmicos na obra:

- Pilhas amarradas nunca superior a 2 metros;
- Os tijolos não devem ficar sujeitos à umidade excessiva bem como a precipitações.
- O assentamento dos tijolos cerâmicos deverão ser executados a cutelo.

Elevação da alvenaria:

- Iniciar a 2ª fiada com 1/2 tijolo;
- 3ª fiada = 1ª fiada; 4ª fiada = 2ª fiada;
- Juntas horizontais = 10 mm.
- A argamassa utilizada nos revestimentos deverá atender aos critérios estabelecidos na ABNT NBR 13281.

PREMISSAS BÁSICAS PARA ARMAZENAMENTO, MANUSEIO, INSTALAÇÃO DE GEOTÊXTEIS

Deve-se tomar cuidado especial com a colocação do geotêxtil nos trechos em declive. As bobinas deverão ser desenroladas com precaução, a fim de facilitar a sua operacionalidade e minimizar o desgaste da base suporte.

É conveniente que os geotêxteis sejam posicionados segundo a linha de sobreposição ou soldagem (0,10m de sobreposição), seguindo a linha de maior inclinação, evitando encaixes horizontais.

Os geotêxteis serão sobrepostos e fixados um ao outro por costura ou termofusão. A sobreposição sobre os declives se fará por efeito térmico ou mecânico de forma contínua.

A sobreposição dos geotêxteis de suporte poderá ser executada, se for o caso, sem fusão contínua.

Reparos na horizontal devem ser feitos com o mesmo material devidamente soldado, com um transpasse de, no mínimo, 0,30m.

A ancoragem dos geossintéticos deverá ser feita de acordo com as prescrições de projeto. De um modo geral, tal ancoragem será feita por meio de trincheiras de ancoragem de dimensões 0,30m x 0,30m situadas a 0,50m da crista do talude. Tais trincheiras de ancoragem não devem ter os cantos vivos, visando assim, evitar dobras significativas nos geossintéticos.

PREMISSAS BÁSICAS PARA ARMAZENAMENTO, MANUSEIO, INSTALAÇÃO DA GEOCÉLULA

Estocagem da Geocélula

- Manter a embalagem original intacta, sempre que possível, até o momento e local de utilização.
- Se a Geocélula for estocada ao ar livre, cobri-la com lona preta, para protegê-la da ação dos raios U.V. e de eventual absorção de água.
- Em qualquer situação, o plano de apoio das bobinas de Geocélula deve ser seco, livre de terra, óleo, solventes e enxurradas. Para tanto, pode-se utilizar pranchas de madeira ou estrados.

Transporte e Deslocamentos

- O transporte das peças em caminhões e nas cargas/descargas deve ser feito de forma a preservar a embalagem original, sem rasgá-la.
- Os deslocamentos de pequena distância podem ser feitos manualmente, por empilhadeiras, pás-carregadeiras ou mini tratores, sempre com o cuidado de não rasgar/perfurar a embalagem nem a Geocélula.

A montagem do painel da geocélula é feita utilizando-se tirantes (cordas de poliéster) para as uniões laterais e abraçadeiras plásticas nas uniões entre peças ao longo do comprimento, de forma que as células interligadas adquiram configuração uniforme.

Após o posicionamento e união dos painéis, pode-se iniciar o preenchimento das células com brita 2 ou 3.

MONTAGEM DAS FÔRMAS E CONCRETAGEM

- Todos os procedimentos executivos devem estar de acordo com o prescrito nas normas técnicas ABNT NBR 15696 e ABNT 14931.
- Antes do lançamento do concreto, devem ser devidamente conferidas as dimensões e posição das fôrmas, a fim de assegurar que a geometria dos elementos esteja conforme projeto e com as tolerâncias previstas na ABNT NBR 14931.
- A superfície interna das fôrmas deve ser limpa e estar suficientemente estanque.
- Deve-se também tomar as devidas precauções para proteger o sistema de fôrmas de risco de incêndio, observando a NR 18.
- Proceder com o posicionamento das armaduras conforme especificado em projeto. Ressalta-se que as barras de aço devem estar previamente limpas.
- Iniciar o lançamento do concreto usinado conforme projeto, incluindo o adensamento, que tem como função retirar os vazios do concreto, diminuindo a porosidade e, consequentemente, aumentando a resistência do elemento estrutural.
- O concreto deve ser lançado e adensado de modo que toda armadura seja envolvida na massa de concreto.
- O lançamento do concreto deve ser contínuo até que todo o volume previsto de concretagem tenha sido completado.
- Após o lançamento do concreto, deve-se proceder com a etapa de acabamento superficial, de modo a obter uma superfície lisa de concreto.
- Posteriormente, deve-se proceder ao conjunto de medidas que tem como finalidade evitar a evaporação prematura da água necessária à hidratação do cimento. A realização da cura é fundamental para a garantia da resistência desejada na estrutura, pois evita a ocorrência de fissuração plástica do concreto, uma vez que impede a perda precoce da umidade. Recomenda-se a cura por um período mínimo de 7 dias.
- A cura será realizada pela molhagem periódica das fôrmas.
- A desforma deve ser feita quando o concreto atingir a resistência prevista em projeto. O tempo para remoção deve ser de, no mínimo, 7 dias.
- As fôrmas devem ser removidas de maneira a não comprometer a segurança e desempenho em serviço da estrutura.

NOTAS:

-BASE TOPOGRAFICA:
LEVANTAMENTO TOPOGRAFICO EXECUTADO PELA FRAL EM AGOSTO/2021.

-COTAS E DIMENSÕES EM METRO, SALVO QUANDO INDICADO EM CONTRÁRIO.

-SONDAGEM EXECUTADA CONFORME ABNT NBR 6484/2020.

0	REVISÃO GERAL	MAR/22	T.S	F.O.
0	EMIÇÃO INICIAL	OUT/21	C.J.	F.O.
Nº	DESCRIÇÃO DA REVISÃO	DATA	ADEQUAÇÃO	RESP. TÉCNICO

SLU Serviço de Limpeza Urbana do Distrito Federal			
PROJETO: ATENDIMENTO AO OFÍCIO Nº 18/2022 - SLU/PRESI/DILUR/COROD/GEASB ATERRO SANITÁRIO DE BRASÍLIA/DF			
TÍTULO: DRENAGEM SUPERFICIAL - DETALHE 2	DATA: JULHO/2022	ESCALA: 1:1500	PRANCHAS: INDICADO
RESP. TÉCNICO PROJETO: ENGº FRANCISCO J. P. OLIVEIRA	CREA-SP: 0600.793.880	ENG. PROJETO: THELMA SUMIE	DESENHO: LUCAS
REVISÃO: 1			
RESPONSABILIDADE TÉCNICA: FRAL CONSULTORIA LTDA. Rua Comendador 17, Campo Belo, São Paulo/SP CNPJ 06008-040, TEL: (011) 5531-6549 e-mail: eng@fralconsultoria.com.br www.fralconsultoria.com.br			