


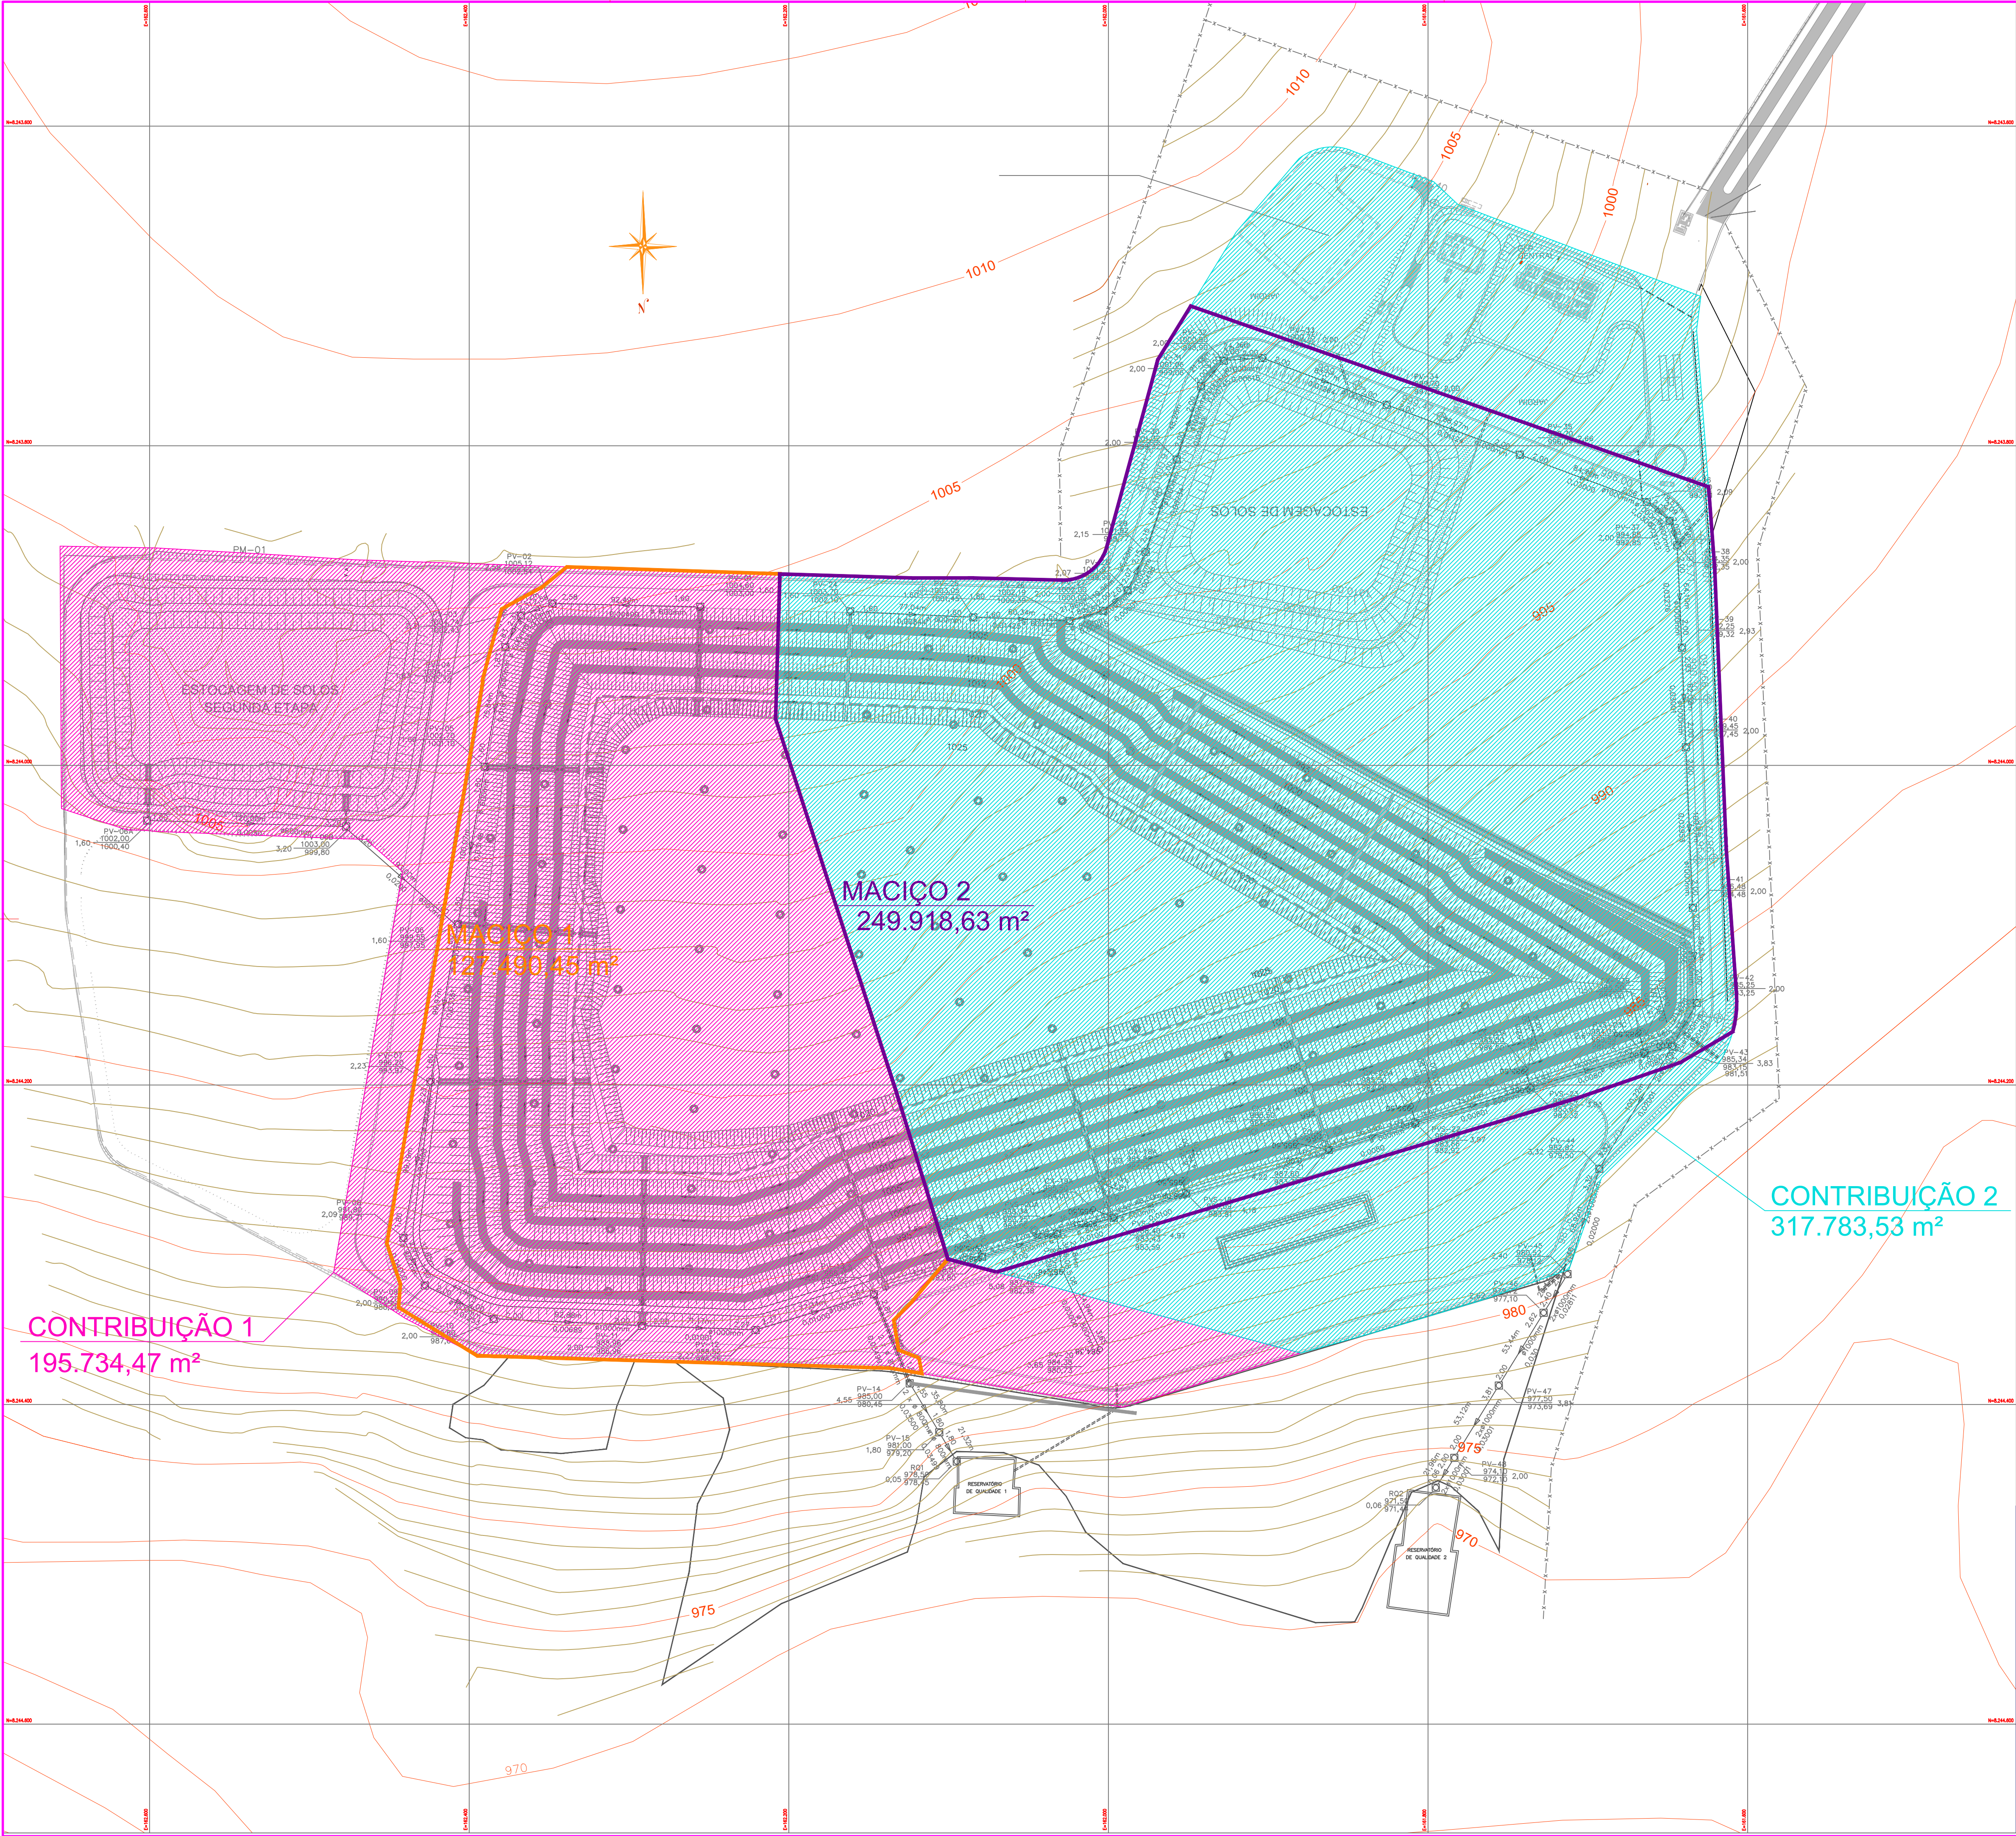

Título: PROJETO DO ATERRO SANITÁRIO DE BRASÍLIA-DF		
Proprietário: Adasa - Agência Reguladora de Águas, Energia e Saneamento Básico do Distrito Federal		
Empreendimento: Aterro Sanitário de Brasília-DF		
Endereço: Região Administrativa de Samambaia		
Desenhista: Eng.ª Civil: Fernanda Ferreira de Sousa (CREA - 23.658/D-DF)		

Respostaável Técnico: Eng.ª Civil: Fernanda Ferreira de Sousa (CREA - 23.658/D-DF)		
Título: Projeto Executivo de Drenagem		
Conteúdo: Áreas de Contribuição - Planta		
Escala: 1:2000	Revisão: 1	Prancha: 01/04
Data: 13/09/2019	Desenho /Arquivo: ASB-DRE-001	