


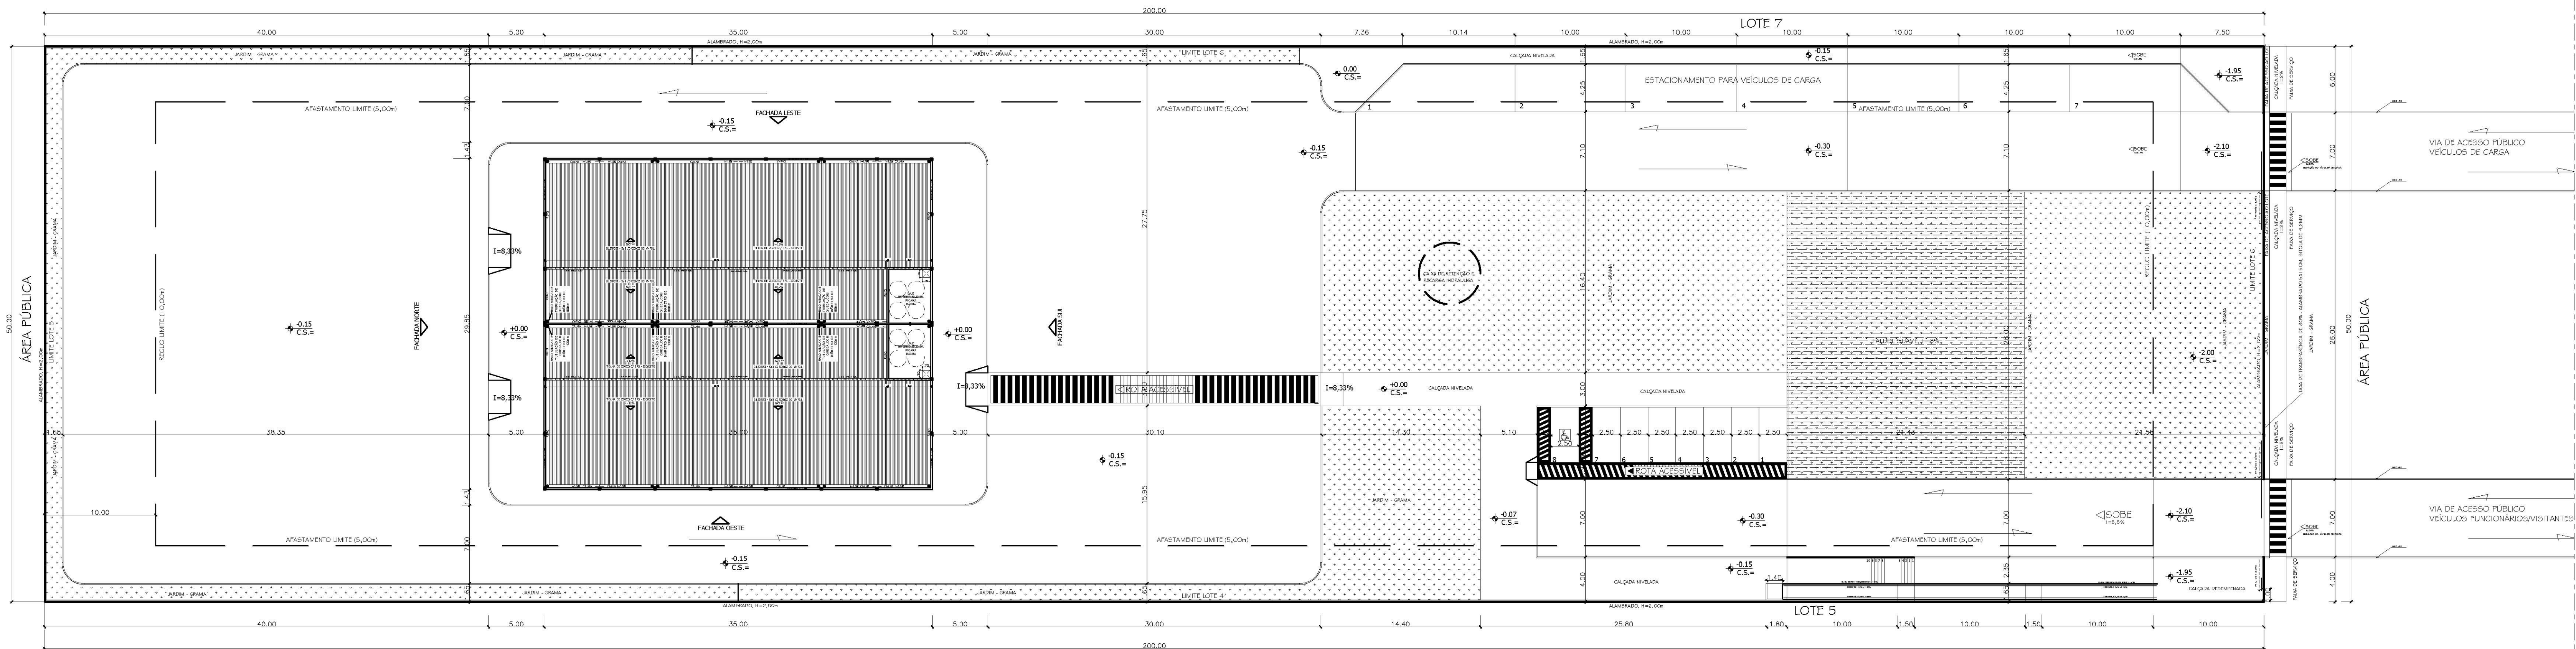

PLANTA DE LOCAÇÃO
ESCALA 1/200

NOTA DE ACESSIBILIDADE:

- 1 - O PROFISSIONAL RESPONSÁVEL PELA EXECUÇÃO DA OBRA JUNTAMENTE COM O PROPRIETÁRIO, SE COMPROMETE A CONSTRUIR A CALÇADA DE SUA RESPONSABILIDADE, ASSEGURANDO COM AS VIZINHAS EXISTENTES, E ATENDENDO A ACESSIBILIDADE A TODOS, COM RAMPAS E OUTROS ITENS NOS TERMOS DO CÓDIGO DE EDIFICAÇÕES DO DISTRITO FEDERAL.
- 2 - A EDIFICAÇÃO PARA USO DO ALFABETO BRAILE EM PLACAS INFORMATIVAS.
- 3 - POSICIONAMENTO DA SINALIZAÇÃO TÁTIL NOS ACESSOS A ELEVADORES, ESCADAS SANITÁRIOS E DEMAIS EQUIPAMENTOS DE USO PÚBLICO.
- 4 - TODA A SINALIZAÇÃO TÁTIL, VISUAL E BRAILE NÃO INDICADA, SERÁ EXECUTADA DE ACORDO COM AS NORMAS CONSTANTES DA NBR 9050.

NOTA DE RESPONSABILIDADE EM ATENDIMENTO A NBR 9050/2015:

- 1 - PASSOSOS - ACOMPANHAR A DEGRADAÇÃO DA VIA NO SENTIDO LONGITUDINAL; (ITEM 6.12.2 - NBR 9050/2015).
- 2 - INCLINAÇÃO TRANSVERSAL MÁXIMA DE 3%; (ITEM 6.12.1 - NBR 9050 - 2015).
- 3 - SUPERFÍCIE DO PASSADOURO DEVERÁ SER REGULAR E ANTIDERRAPANTE. (ITEM 6.3.2 - NBR 9050 - 2015).
- 4 - PORTÕES DE ACESSO A GARAGEM - ABERTURA - NÃO DEVE INTERFERIR SOBRE O PASSADOURO OU DEVE SER INDICADO ALARME DE SAÍDA DE GARAGEM. (ITEM 6.15 - NBR 9050 - 2015).

NOTA SOBRE O SISTEMA DE CAPTAÇÃO DE ÁGUAS PLUVIAIS

- 1 - O SISTEMA DE CAPTAÇÃO DE ÁGUAS PLUVIAIS, NOS DISPOSITIVOS DE RETARDO OU RETENÇÃO, NÃO SERÁ USADO PARA CONSUMO HUMANO.

NOTA SOBRE O USO DE GÁS DE COZINHA

- 1 - NÃO SERÁ UTILIZADO GÁS DE COZINHA NA COXA, PARA AQUECIMENTO E COCÇÃO, SERÃO UTILIZADOS MICROONDAS E FOGÃO DE INDUÇÃO ELÉTRICA.

NOTA SOBRE O USO DAS INSTALAÇÕES:

- 1 - NÃO HAVERÁ MANIPULAÇÃO DE PRODUTOS QUÍMICOS, RADIOATIVOS, DE RISCO BIOLÓGICO, INFLAMÁVEIS OU EXPLOSIVOS.
- 2 - NA LIMPEZA DOS PATIOS E DAS ESTERIAS, A ÁGUA COLETADA, SERÁ CANALIZADA PARA SISTEMA PRÓPRIO DE TRATAMENTO DE ÁGUAS SERVIDAS, COM CAIXAS DE AREIA, DE ÓLEO E DE SOLOS FILTRANTES, ANTES DE SEREM INTRODUZIDAS NO SISTEMA DA CAESB.

REVISÃO	ALTERAÇÕES	DATA
REVISÃO 03	Atendimento da Notificação de Exigências de Aprovação No 2833/2018	25/09/2018
REVISÃO 02	Atendimento da Notificação de Exigências de Aprovação No 2178/2018	23/08/2018

OBRA DE INTERESSE PÚBLICO - COLETA, TRATAMENTO E DISPOSIÇÃO DE RESÍDUOS: RECUPERAÇÃO DE MATERIAIS.	
SOBRADINHO-DF	
SLU - COOPERDIFE	
ENDEREÇO:ÁREA ESPECIAL PARA INDÚSTRIA Nº 01, LOTE 06, REGIÃO ADMINISTRATIVA DE SOBRADINHO - RA V	
PROPRIETÁRIO: SERVIÇO DE LIMPEZA URBANA - SLP	
AUTOR DO PROJETO EXECUTIVO: CARLOS AUGUSTO V. DA SILVA	
RESPONSÁVEL TÉCNICO:	

PROPRIETÁRIO	
AUTOR DO PROJETO	CREA: 18.151-0/DF
RESP. TÉCNICO	
DREAP	CREA
	DREAP

ENG. CIVIL CARLOS AUGUSTO V. DA SILVA CREA 18.151-0/DF	PLANTA DE LOCAÇÃO	EDIF 02/09
DATA 28/02/2019	ESCALA INDICADA	DESENHO ANA CAROLINA
	ÁREA CONST.	ÁREA TERRENO 10.000 m²
		REVISÃO: 03