




ANEXO 5 DESENHOS DO ATERRO SANITÁRIO – ETAPA 2 – ASB

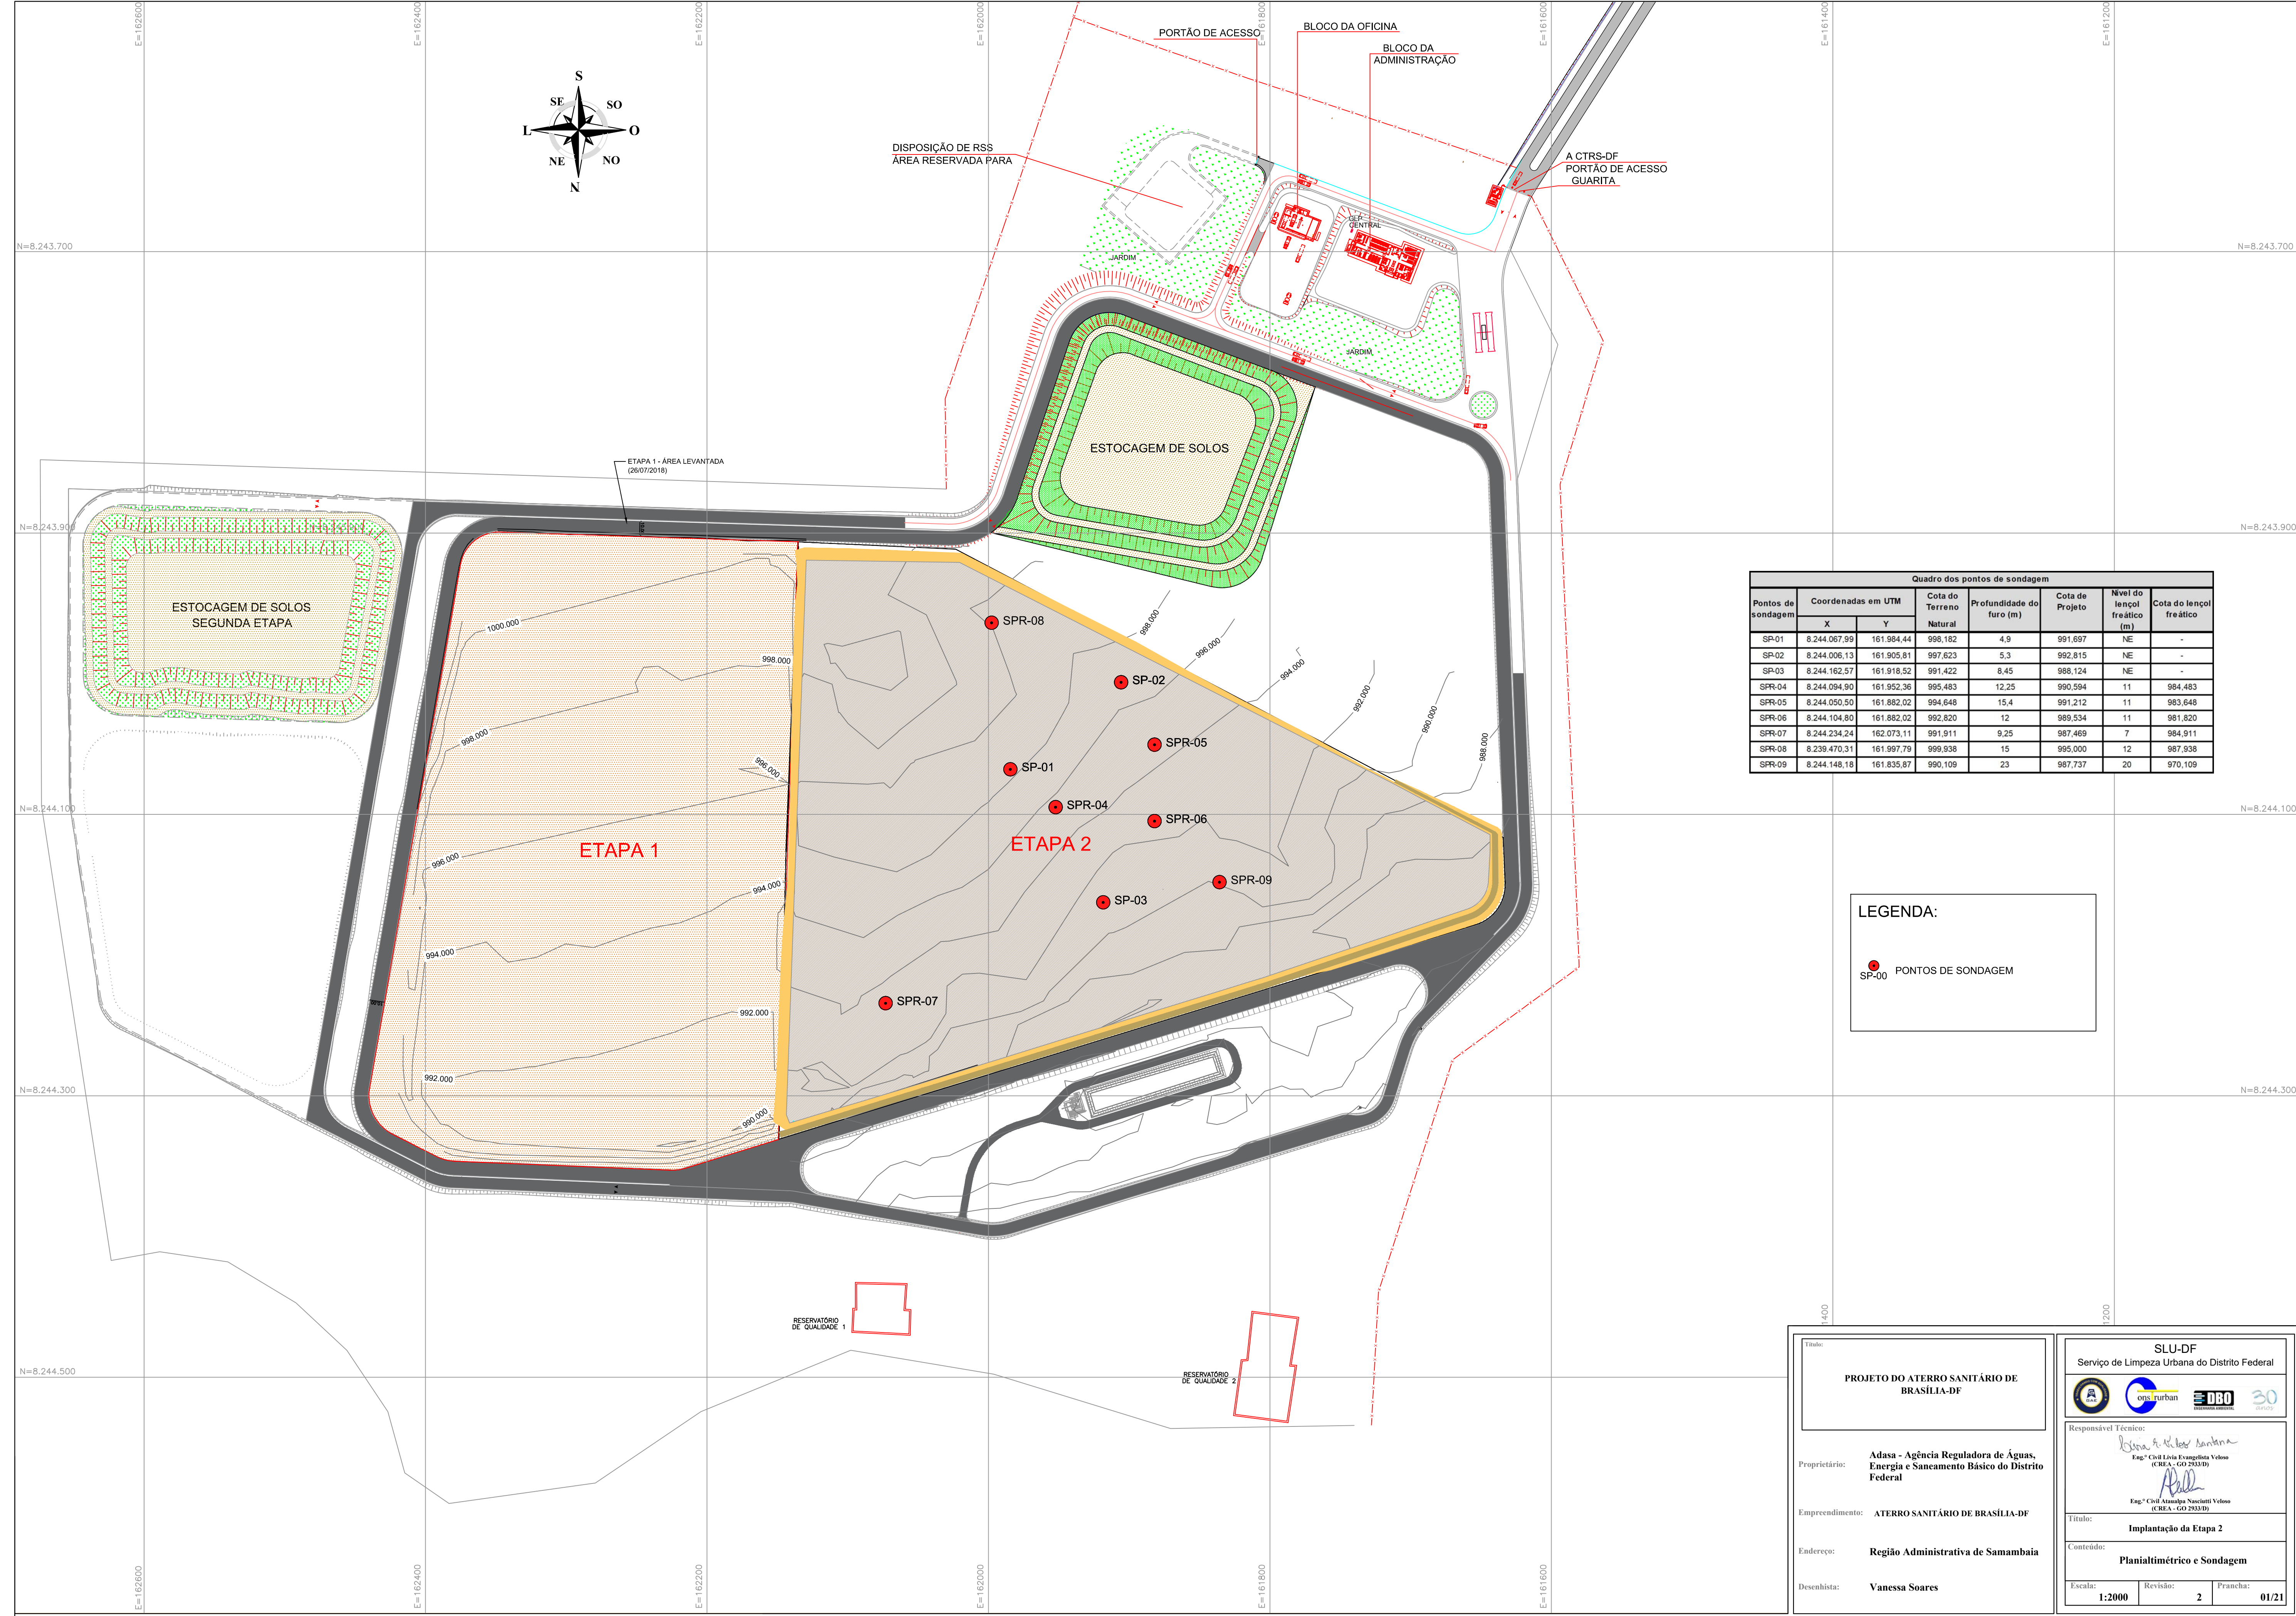

Quadro dos pontos de sondagem						
Pontos de sondagem	Coordenadas em UTM		Cota do Terreno Natural	Profundidade do furo (m)	Cota de Projeto	Nível do lençol freático (m)
	X	Y				
SP-01	8.244.067,99	161.984,44	998,182	4,9	991,697	NE
SP-02	8.244.006,13	161.905,81	997,623	5,3	992,815	NE
SP-03	8.244.162,57	161.918,52	991,422	8,45	988,124	NE
SPR-04	8.244.094,90	161.952,36	995,483	12,25	990,594	11
SPR-05	8.244.050,50	161.882,02	994,648	15,4	991,212	11
SPR-06	8.244.104,80	161.882,02	992,620	12	989,534	11
SPR-07	8.244.234,24	162.073,11	991,911	9,25	987,469	7
SPR-08	8.239.470,31	161.997,79	999,938	15	995,000	12
SPR-09	8.244.148,18	161.835,87	990,109	23	987,737	20

LEGENDA:

SP-00 PONTOS DE SONDAGEM

Título:

PROJETO DO ATERRO SANITÁRIO DE BRASÍLIA-DF

Proprietário:

Adasa - Agência Reguladora de Águas, Energia e Saneamento Básico do Distrito Federal

Empreendimento:

ATERRO SANITÁRIO DE BRASÍLIA-DF

Endereço:

Região Administrativa de Samambaia

Desenhista:

Vanessa Soares

SLU-DF

Serviço de Limpeza Urbana do Distrito Federal

Responsável Técnico:

Eng.º CBR Lúcia Evangelista Veloso
(CREA - GO 2933/D)

Eng.º Civil Atanailza Nasciutti Veloso
(CREA - GO 2933/D)


Título:

Implantação da Etapa 2

Conteúdo:

Planialtimétrico e Sondagem


Escala: **1:2000** | Revisão: **2** | Prancha: **01/21**

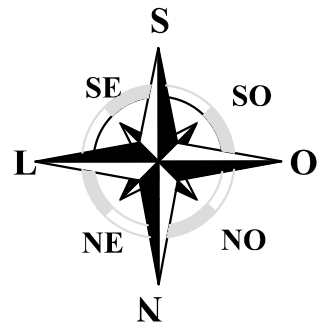

Quadro dos pontos de sondagem						
Pontos de sondagem	Coordenadas em UTM		Cota do Terreno Natural	Profundidade do furo (m)	Cota de Projeto	Nível do lençol freático (m)
	X	Y				
SP-01	8.244.067,99	161.984,44	998,182	4,9	991,697	NE
SP-02	8.244.006,13	161.905,81	997,623	5,3	992,615	NE
SP-03	8.244.162,57	161.918,52	991,422	8,45	988,124	NE
SPR-04	8.244.094,90	161.952,36	995,483	12,25	990,594	11
SPR-05	8.244.050,50	161.882,02	994,648	15,4	991,212	11
SPR-06	8.244.104,80	161.882,02	992,820	12	988,534	11
SPR-07	8.244.234,24	162.073,11	991,911	9,25	987,469	7
SPR-08	8.239.470,31	161.997,79	999,938	15	995,000	12
SPR-09	8.244.148,18	161.835,87	990,109	23	987,737	20

TABELA DE COORDENADAS PARA LOCAÇÃO DA ESCAVAÇÃO			
PONTO	NORTE	ESTE	COTA
ES1	8,243,919.28	162,129.49	997.71
ES2	8,243,920.91	162,020.54	996.58
ES3	8,244,062.15	161,743.60	989.47
ES4	8,244,078.24	161,712.04	988.66
ES5	8,244,088.13	161,693.47	988.17
ES6	8,244,097.46	161,675.77	987.71
ES7	8,244,106.78	161,658.08	987.25
ES8	8,244,114.42	161,643.53	986.87
ES9	8,244,126.59	161,643.98	986.50
ES10	8,244,147.29	161,644.79	985.87
ES11	8,244,167.28	161,659.76	985.41
ES12	8,244,169.17	161,665.40	985.40
ES13	8,244,216.03	161,804.86	985.36
ES14	8,244,261.88	161,953.55	985.43
ES15	8,244,291.20	162,047.99	985.48
ES16	8,244,292.89	162,053.48	985.48
ES17	8,244,296.55	162,065.43	985.48
ES18	8,244,302.30	162,084.58	985.50
ES19	8,244,304.17	162,090.88	985.50
ES20	8,244,308.00	162,103.75	985.52

TABELA DE COORDENADAS PARA LOCAÇÃO DA ESCAVAÇÃO			
PONTO	NORTE	ESTE	COTA
ES21	8,244,313.76	162,122.91	985.53
ES22	8,244,315.66	162,129.19	985.53
ES23	8,244,319.33	162,141.26	985.54
ES24	8,244,313.51	162,143.59	985.74
ES25	8,244,116.40	162,136.54	991.73
ES26	8,244,000.00	162,100.00	994.94
ES27	8,244,000.00	162,000.00	993.94
ES28	8,244,000.00	161,900.00	992.94
ES29	8,244,100.00	162,100.00	991.87
ES30	8,244,100.00	162,000.00	990.87
ES31	8,244,100.00	161,900.00	989.87
ES32	8,244,100.00	161,800.00	988.87
ES33	8,244,100.00	161,700.00	987.88
ES34	8,244,200.00	162,100.00	988.80
ES35	8,244,200.00	162,000.00	987.80
ES36	8,244,200.00	161,900.00	986.80
ES37	8,244,200.00	161,800.00	985.80
ES38	8,244,300.00	162,100.00	985.72

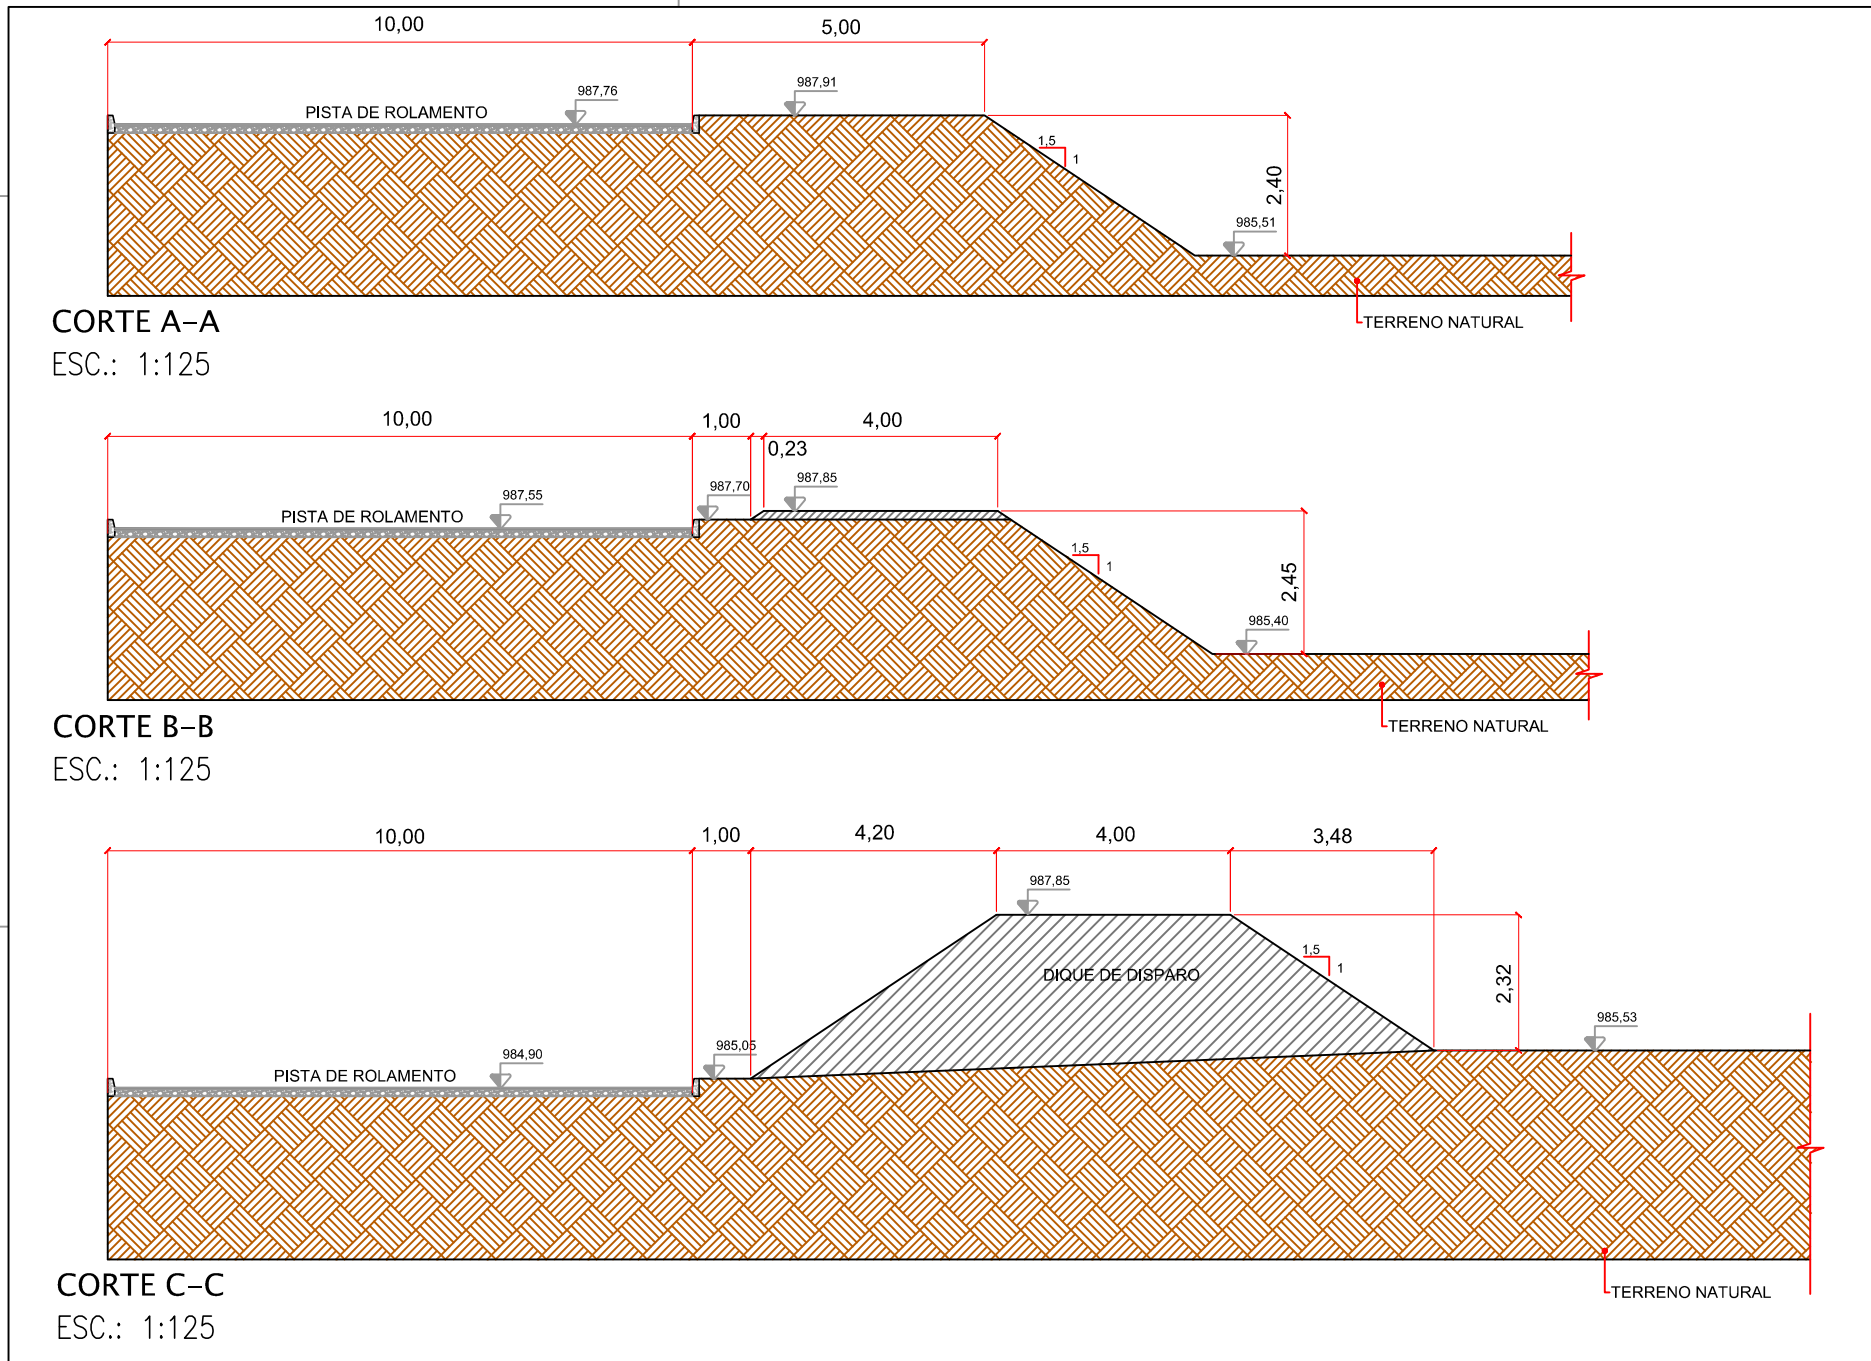

Título:

PROJETO DO ATERRO SANITÁRIO DE BRASÍLIA-DF

Proprietário:

Adasa - Agência Reguladora de Águas, Energia e Saneamento Básico do Distrito Federal

Empreendimento:

ATERRO SANITÁRIO DE BRASÍLIA-DF

Endereço:

Região Administrativa de Samambaia

Desenhista:

Vanessa Soares

SLU-DF
Serviço de Limpeza Urbana do Distrito Federal

Logos:

Responsável Técnico:

Eng.º Cid R. Lima Evangelista Veloso
(CREA - GO 2933/D)

Eng.º Cid Atanálpa Nascetti Veloso
(CREA - GO 2933/D)


Título:

Implantação da Etapa 2

Conteúdo:

Planta e Perfil de Escavação

Escala: **1:2000** | Revisão: **2** | Prancha: **02/21**

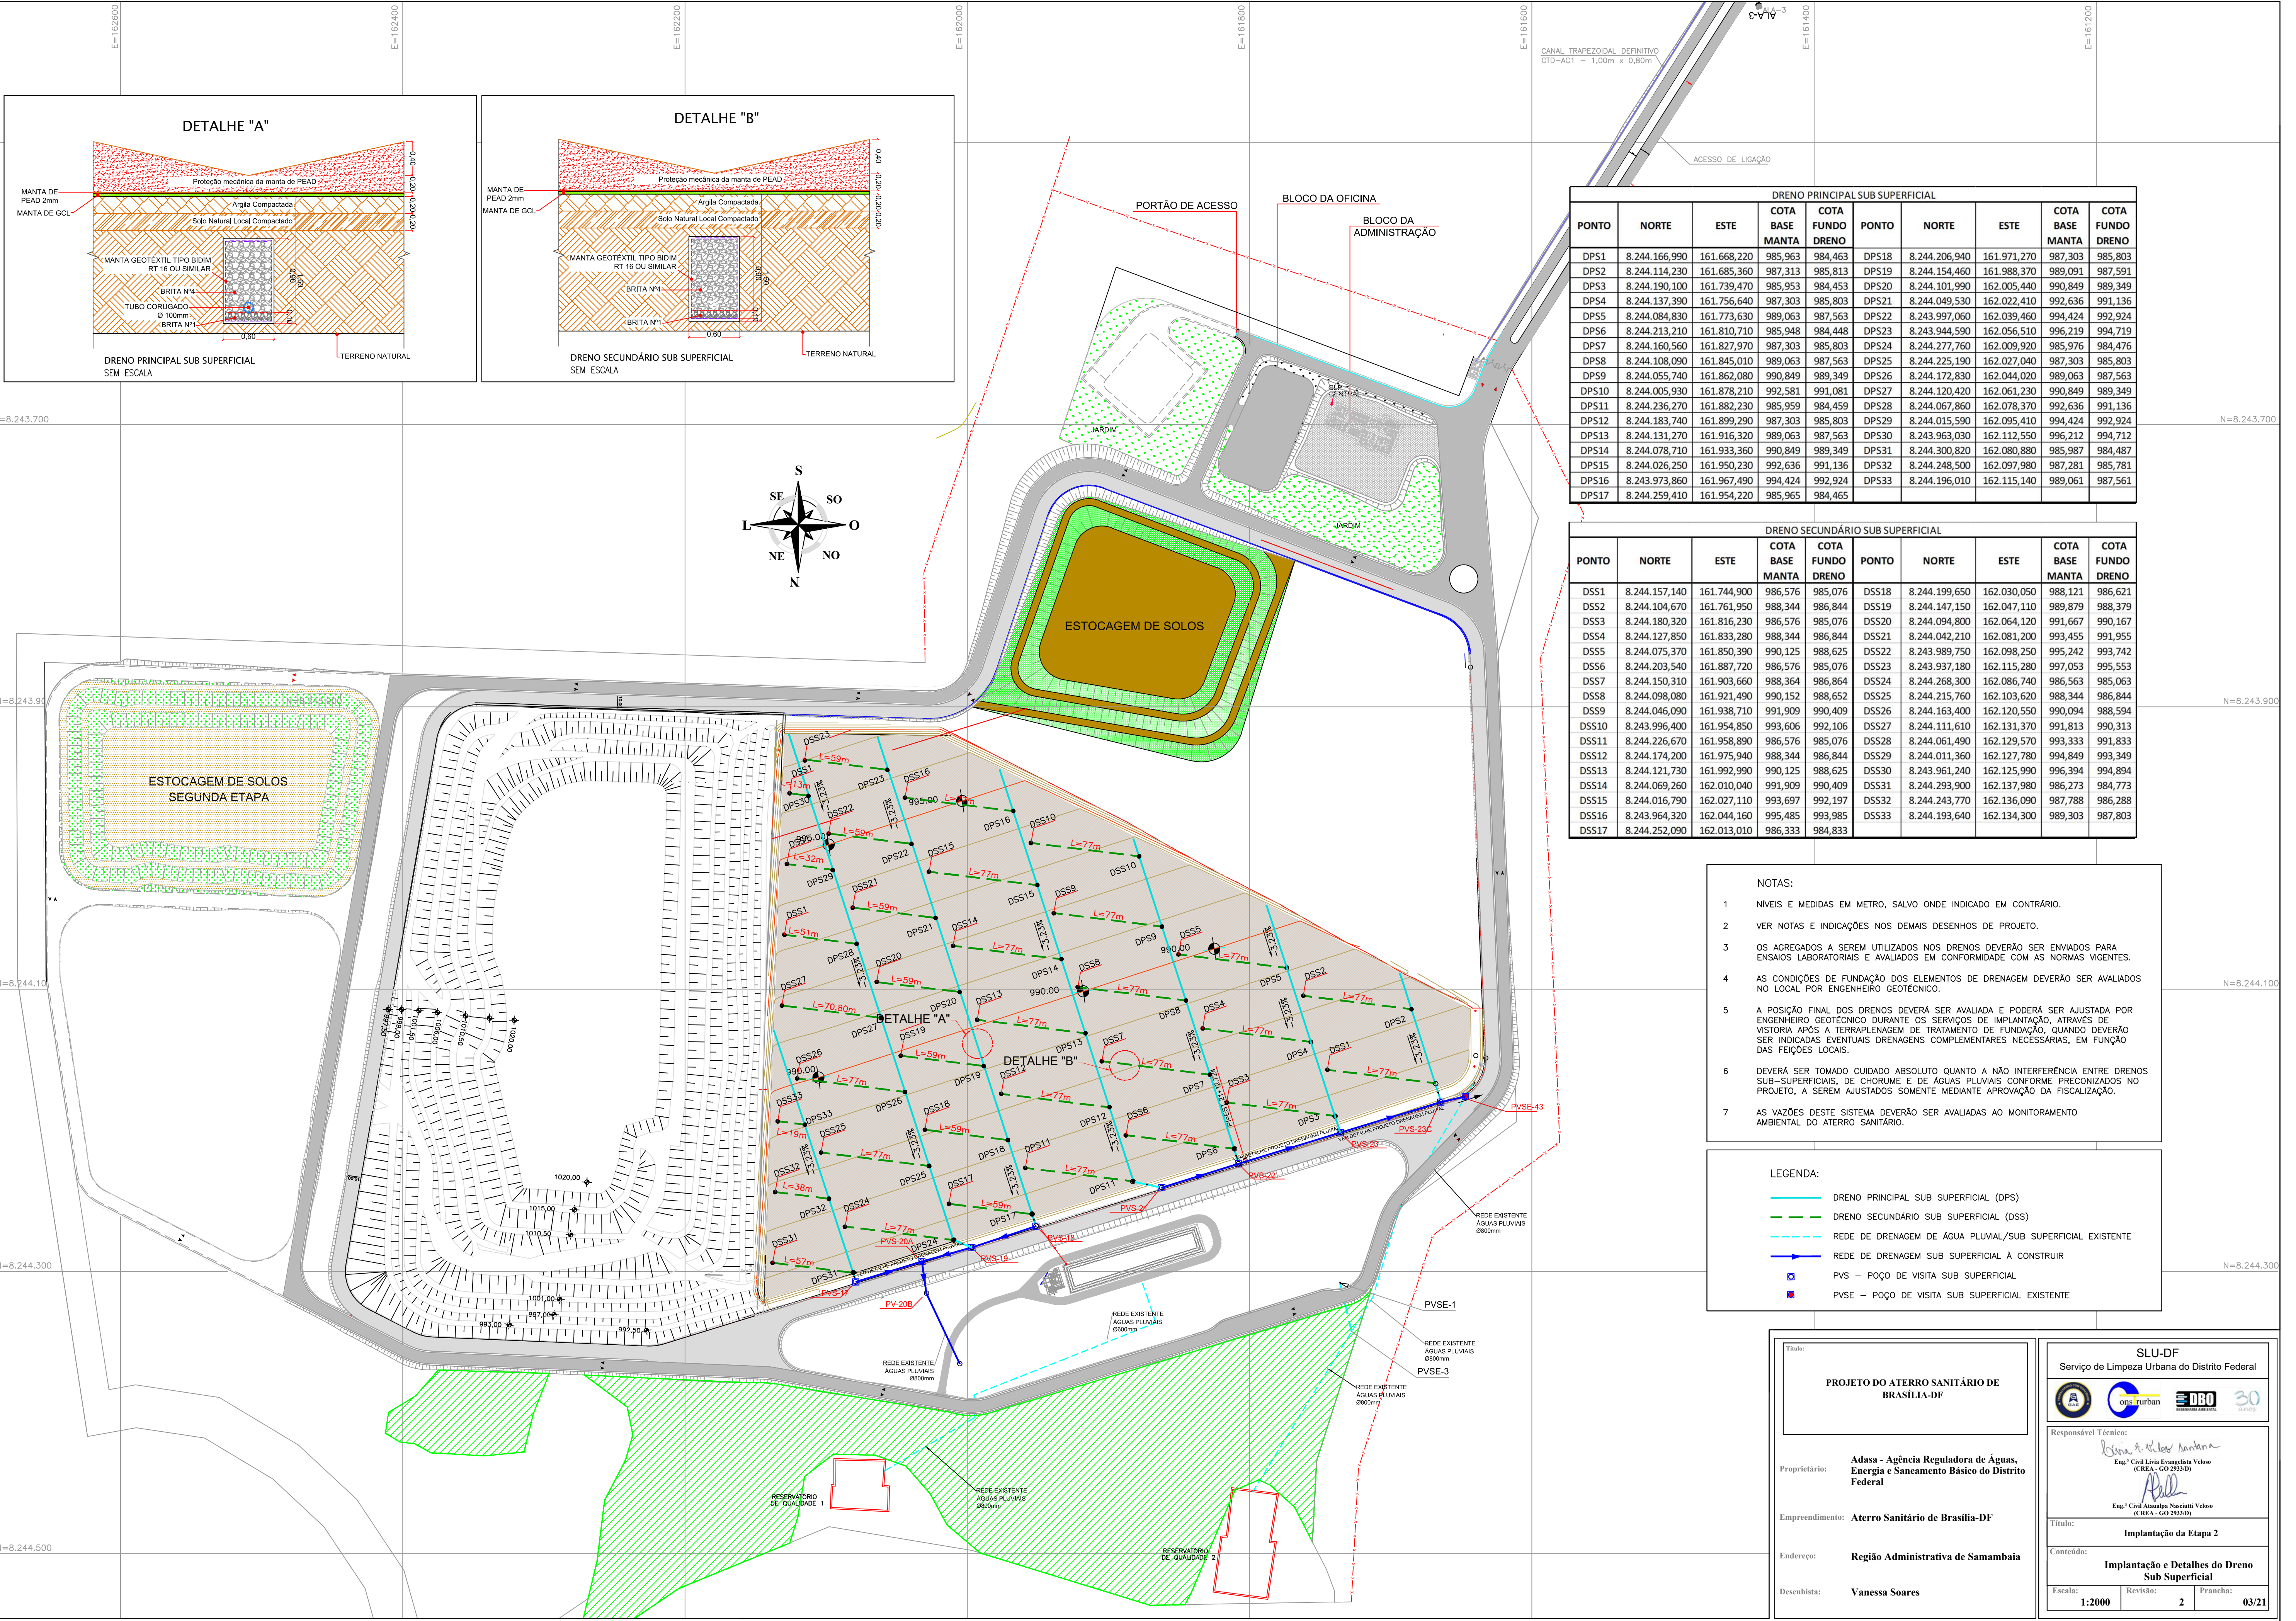

DETALHE "A"


DETALHE "B"

- NOTAS:
- 1 NIVEIS E MEDIDAS EM METRO, SALVO ONDE INDICADO EM CONTRÁRIO.
 - 2 VER NOTAS E INDICAÇÕES NOS DEMAIS DESENHOS DE PROJETO.
 - 3 OS AGREGADOS A SEREM UTILIZADOS NOS DRENOS DEVERÃO SER ENVIADOS PARA ENSAIOS LABORATORIAIS E AVALIADOS EM CONFORMIDADE COM AS NORMAS VIGENTES.
 - 4 AS CONDIÇÕES DE FUNDAÇÃO DOS ELEMENTOS DE DRENAGEM DEVERÃO SER AVALIADOS NO LOCAL POR ENGENHEIRO GEOTÉCNICO.
 - 5 A POSIÇÃO FINAL DOS DRENOS DEVERÁ SER AVALIADA E PODERÁ SER AJUSTADA POR ENGENHEIRO GEOTÉCNICO DURANTE OS SERVIÇOS DE IMPLANTAÇÃO, ATRAVÉS DE VISTORIA APÓS A TERRAPLENAGEM DE TRATAMENTO DE FUNDAÇÃO, QUANDO DEVERÃO SER INDICADAS EVENTUAIS DRENAGENS COMPLEMENTARES NECESSÁRIAS, EM FUNÇÃO DAS FEIÇÕES LOCAIS.
 - 6 DEVERÁ SER TOMADO CUIDADO ABSOLUTO QUANTO A NÃO INTERFERÊNCIA ENTRE DRENOS SUB-SUPERFICIAIS, DE CHORUME E DE ÁGUAS PLUVIAIS CONFORME PRECONIZADOS NO PROJETO, A SEREM AJUSTADOS SOMENTE MEDIANTE APROVAÇÃO DA FISCALIZAÇÃO.
 - 7 AS VAZÕES DESTES SISTEMAS DEVERÃO SER AVALIADAS AO MONITORAMENTO AMBIENTAL DO ATERRO SANITÁRIO.

- LEGENDA:
- DRENO PRINCIPAL SUB-SUPERFICIAL (DPS)
 - DRENO SECUNDÁRIO SUB-SUPERFICIAL (DSS)
 - - - REDE DE DRENAGEM DE ÁGUA PLUVIAL/SUB-SUPERFICIAL EXISTENTE
 - REDE DE DRENAGEM SUB-SUPERFICIAL A CONSTRUIR
 - ☒ PVS – POÇO DE VISITA SUB-SUPERFICIAL
 - PVSE – POÇO DE VISITA SUB-SUPERFICIAL EXISTENTE


DRENO PRINCIPAL SUB-SUPERFICIAL									
PONTO	NORTE	ESTE	COTA BASE MANTA	COTA FUNDO DRENO	PONTO	NORTE	ESTE	COTA BASE MANTA	COTA FUNDO DRENO
DPS1	8.244.166,990	161.668,220	985,963	984,463	DPS18	8.244.206,940	161.971,270	987,303	985,803
DPS2	8.244.114,230	161.685,360	987,313	985,813	DPS19	8.244.154,460	161.988,370	989,091	987,591
DPS3	8.244.190,100	161.739,470	985,953	984,453	DPS20	8.244.101,990	162.005,440	990,849	989,349
DPS4	8.244.137,390	161.756,640	987,303	985,803	DPS21	8.244.049,530	162.022,410	992,636	991,136
DPS5	8.244.084,830	161.773,630	989,063	987,563	DPS22	8.243.997,060	162.039,460	994,424	992,924
DPS6	8.244.213,210	161.810,710	985,948	984,448	DPS23	8.243.944,590	162.056,510	996,219	994,719
DPS7	8.244.160,560	161.827,970	987,303	985,803	DPS24	8.244.277,760	162.009,920	985,976	984,476
DPS8	8.244.108,090	161.845,010	989,063	987,563	DPS25	8.244.225,190	162.027,040	987,303	985,803
DPS9	8.244.055,740	161.862,080	990,849	989,349	DPS26	8.244.172,830	162.044,020	989,063	987,563
DPS10	8.244.005,930	161.878,210	992,581	991,081	DPS27	8.244.120,420	162.061,230	990,849	989,349
DPS11	8.244.236,270	161.882,230	985,959	984,459	DPS28	8.244.067,860	162.078,370	992,636	991,136
DPS12	8.244.183,740	161.899,290	987,303	985,803	DPS29	8.244.015,590	162.095,410	994,424	992,924
DPS13	8.244.131,270	161.916,320	989,063	987,563	DPS30	8.243.963,030	162.112,550	996,219	994,712
DPS14	8.244.078,710	161.933,360	990,849	989,349	DPS31	8.244.300,820	162.080,880	985,987	984,487
DPS15	8.244.026,250	161.950,230	992,636	991,136	DPS32	8.244.248,500	162.097,980	987,281	985,781
DPS16	8.243.973,860	161.967,490	994,424	992,924	DPS33	8.244.196,010	162.115,140	989,061	987,561
DPS17	8.244.259,410	161.954,220	985,965	984,465					

DRENO SECUNDÁRIO SUB-SUPERFICIAL									
PONTO	NORTE	ESTE	COTA BASE MANTA	COTA FUNDO DRENO	PONTO	NORTE	ESTE	COTA BASE MANTA	COTA FUNDO DRENO
DSS1	8.244.157,140	161.744,900	986,576	985,076	DSS18	8.244.199,650	162.030,050	988,121	986,621
DSS2	8.244.104,670	161.761,950	988,344	986,844	DSS19	8.244.147,150	162.047,110	989,879	988,379
DSS3	8.244.180,320	161.816,230	986,576	985,076	DSS20	8.244.094,800	162.064,120	991,667	990,167
DSS4	8.244.127,850	161.833,280	988,344	986,844	DSS21	8.244.042,210	162.081,200	993,455	991,955
DSS5	8.244.075,370	161.850,390	990,125	988,625	DSS22	8.243.989,750	162.098,250	995,242	993,742
DSS6	8.244.203,540	161.887,720	986,576	985,076	DSS23	8.243.937,180	162.115,280	997,033	995,533
DSS7	8.244.150,310	161.903,660	988,364	986,864	DSS24	8.244.268,300	162.086,740	986,563	985,063
DSS8	8.244.098,080	161.921,490	990,152	988,652	DSS25	8.244.215,760	162.103,620	988,344	986,844
DSS9	8.244.046,090	161.938,710	991,909	990,409	DSS26	8.244.163,400	162.120,550	990,094	988,594
DSS10	8.243.996,400	161.954,850	993,606	992,106	DSS27	8.244.111,610	162.131,370	991,813	990,313
DSS11	8.244.226,670	161.958,890	986,576	985,076	DSS28	8.244.061,490	162.129,570	993,333	991,833
DSS12	8.244.174,200	161.975,940	988,344	986,844	DSS29	8.244.011,360	162.127,780	994,849	993,349
DSS13	8.244.121,730	161.992,990	990,125	988,625	DSS30	8.243.961,240	162.125,990	996,394	994,894
DSS14	8.244.069,260	162.010,040	991,909	990,409	DSS31	8.244.293,900	162.137,980	986,273	984,773
DSS15	8.244.016,790	162.027,110	993,697	992,197	DSS32	8.244.243,770	162.136,090	987,788	986,288
DSS16	8.243.964,320	162.044,160	995,485	993,985	DSS33	8.244.193,640	162.134,300	989,303	987,803
DSS17	8.244.252,090	162.013,010	986,333	984,833					

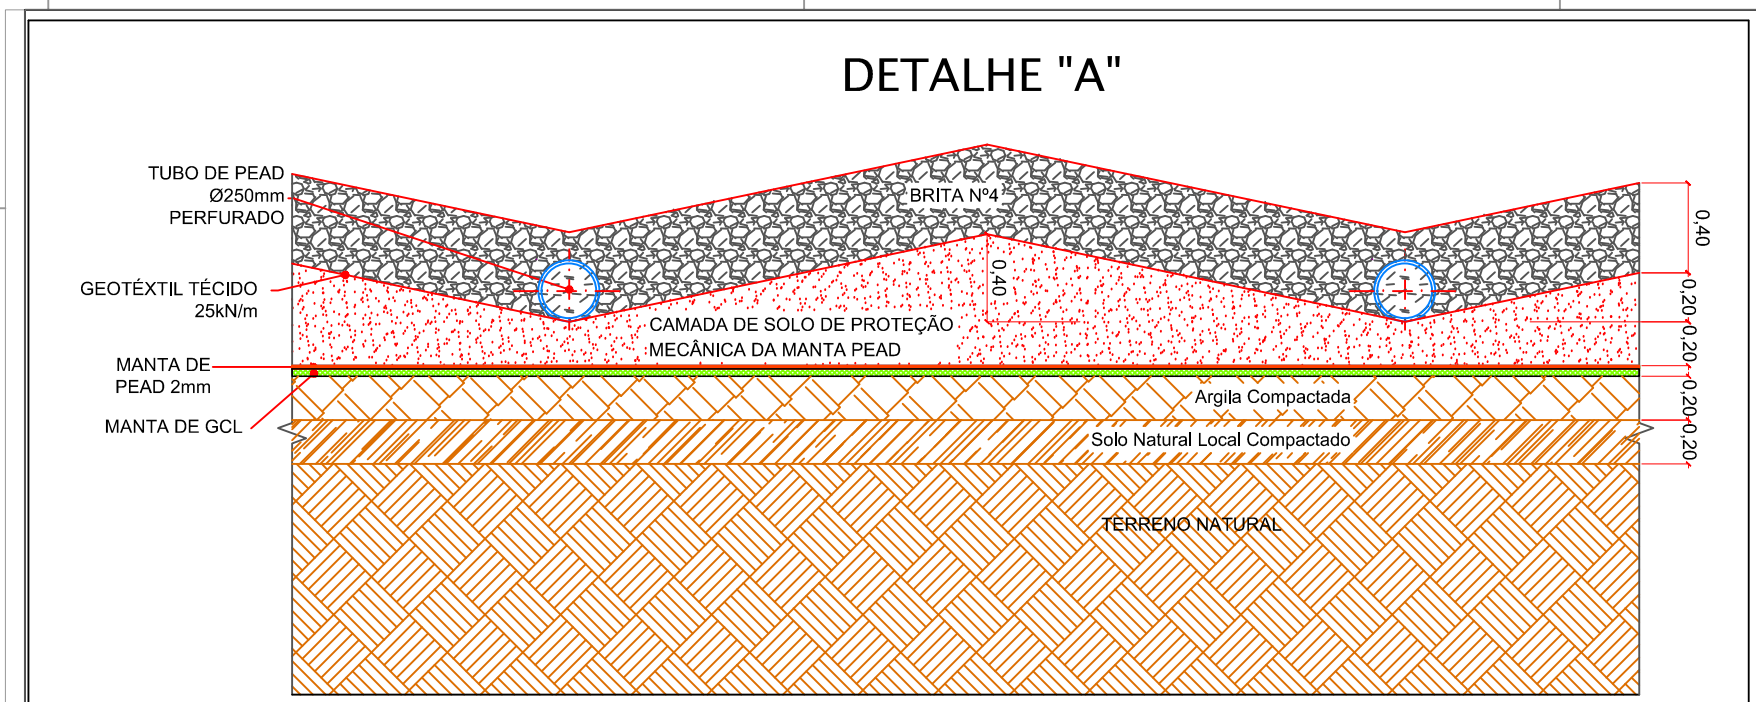

DETALHE DO COLCHÃO DRENANTE DE PERCOLADO SEM ESCALA

- LEGENDA:
- DRENO PRINCIPAL DE PERCOLADO 250mm PERFORADO PEAD (DPP)
 - EMISSÁRIO DE PERCOLADO (2 x ø 400mm) CORRUGADO PEAD
 - DRENO DE PERCOLADO ø 400mm PERFORADO CORRUGADO - SN8
 - POÇO DE VISITA DE PERCOLADO (PVP)
 - POÇO DE VISITA DE PERCOLADO EXISTENTE (PVP-E)
 - PROJEÇÃO DA CAIXA DE UNIÃO (CU)
 - DB - DRENO VERTICAL DE BIOGÁS/PERCOLADO 2ª ETAPA
 - DBG - DRENO VERTICAL DE BIOGÁS 1ª ETAPA - APROVEIT. BIOGÁS
 - CH - DRENO VERTICAL DE BIOGÁS/PERCOLADO 1ª ETAPA
 - PI - POÇO DE INSPEÇÃO - DRENAGEM CHORUME COMPLEMENTAR



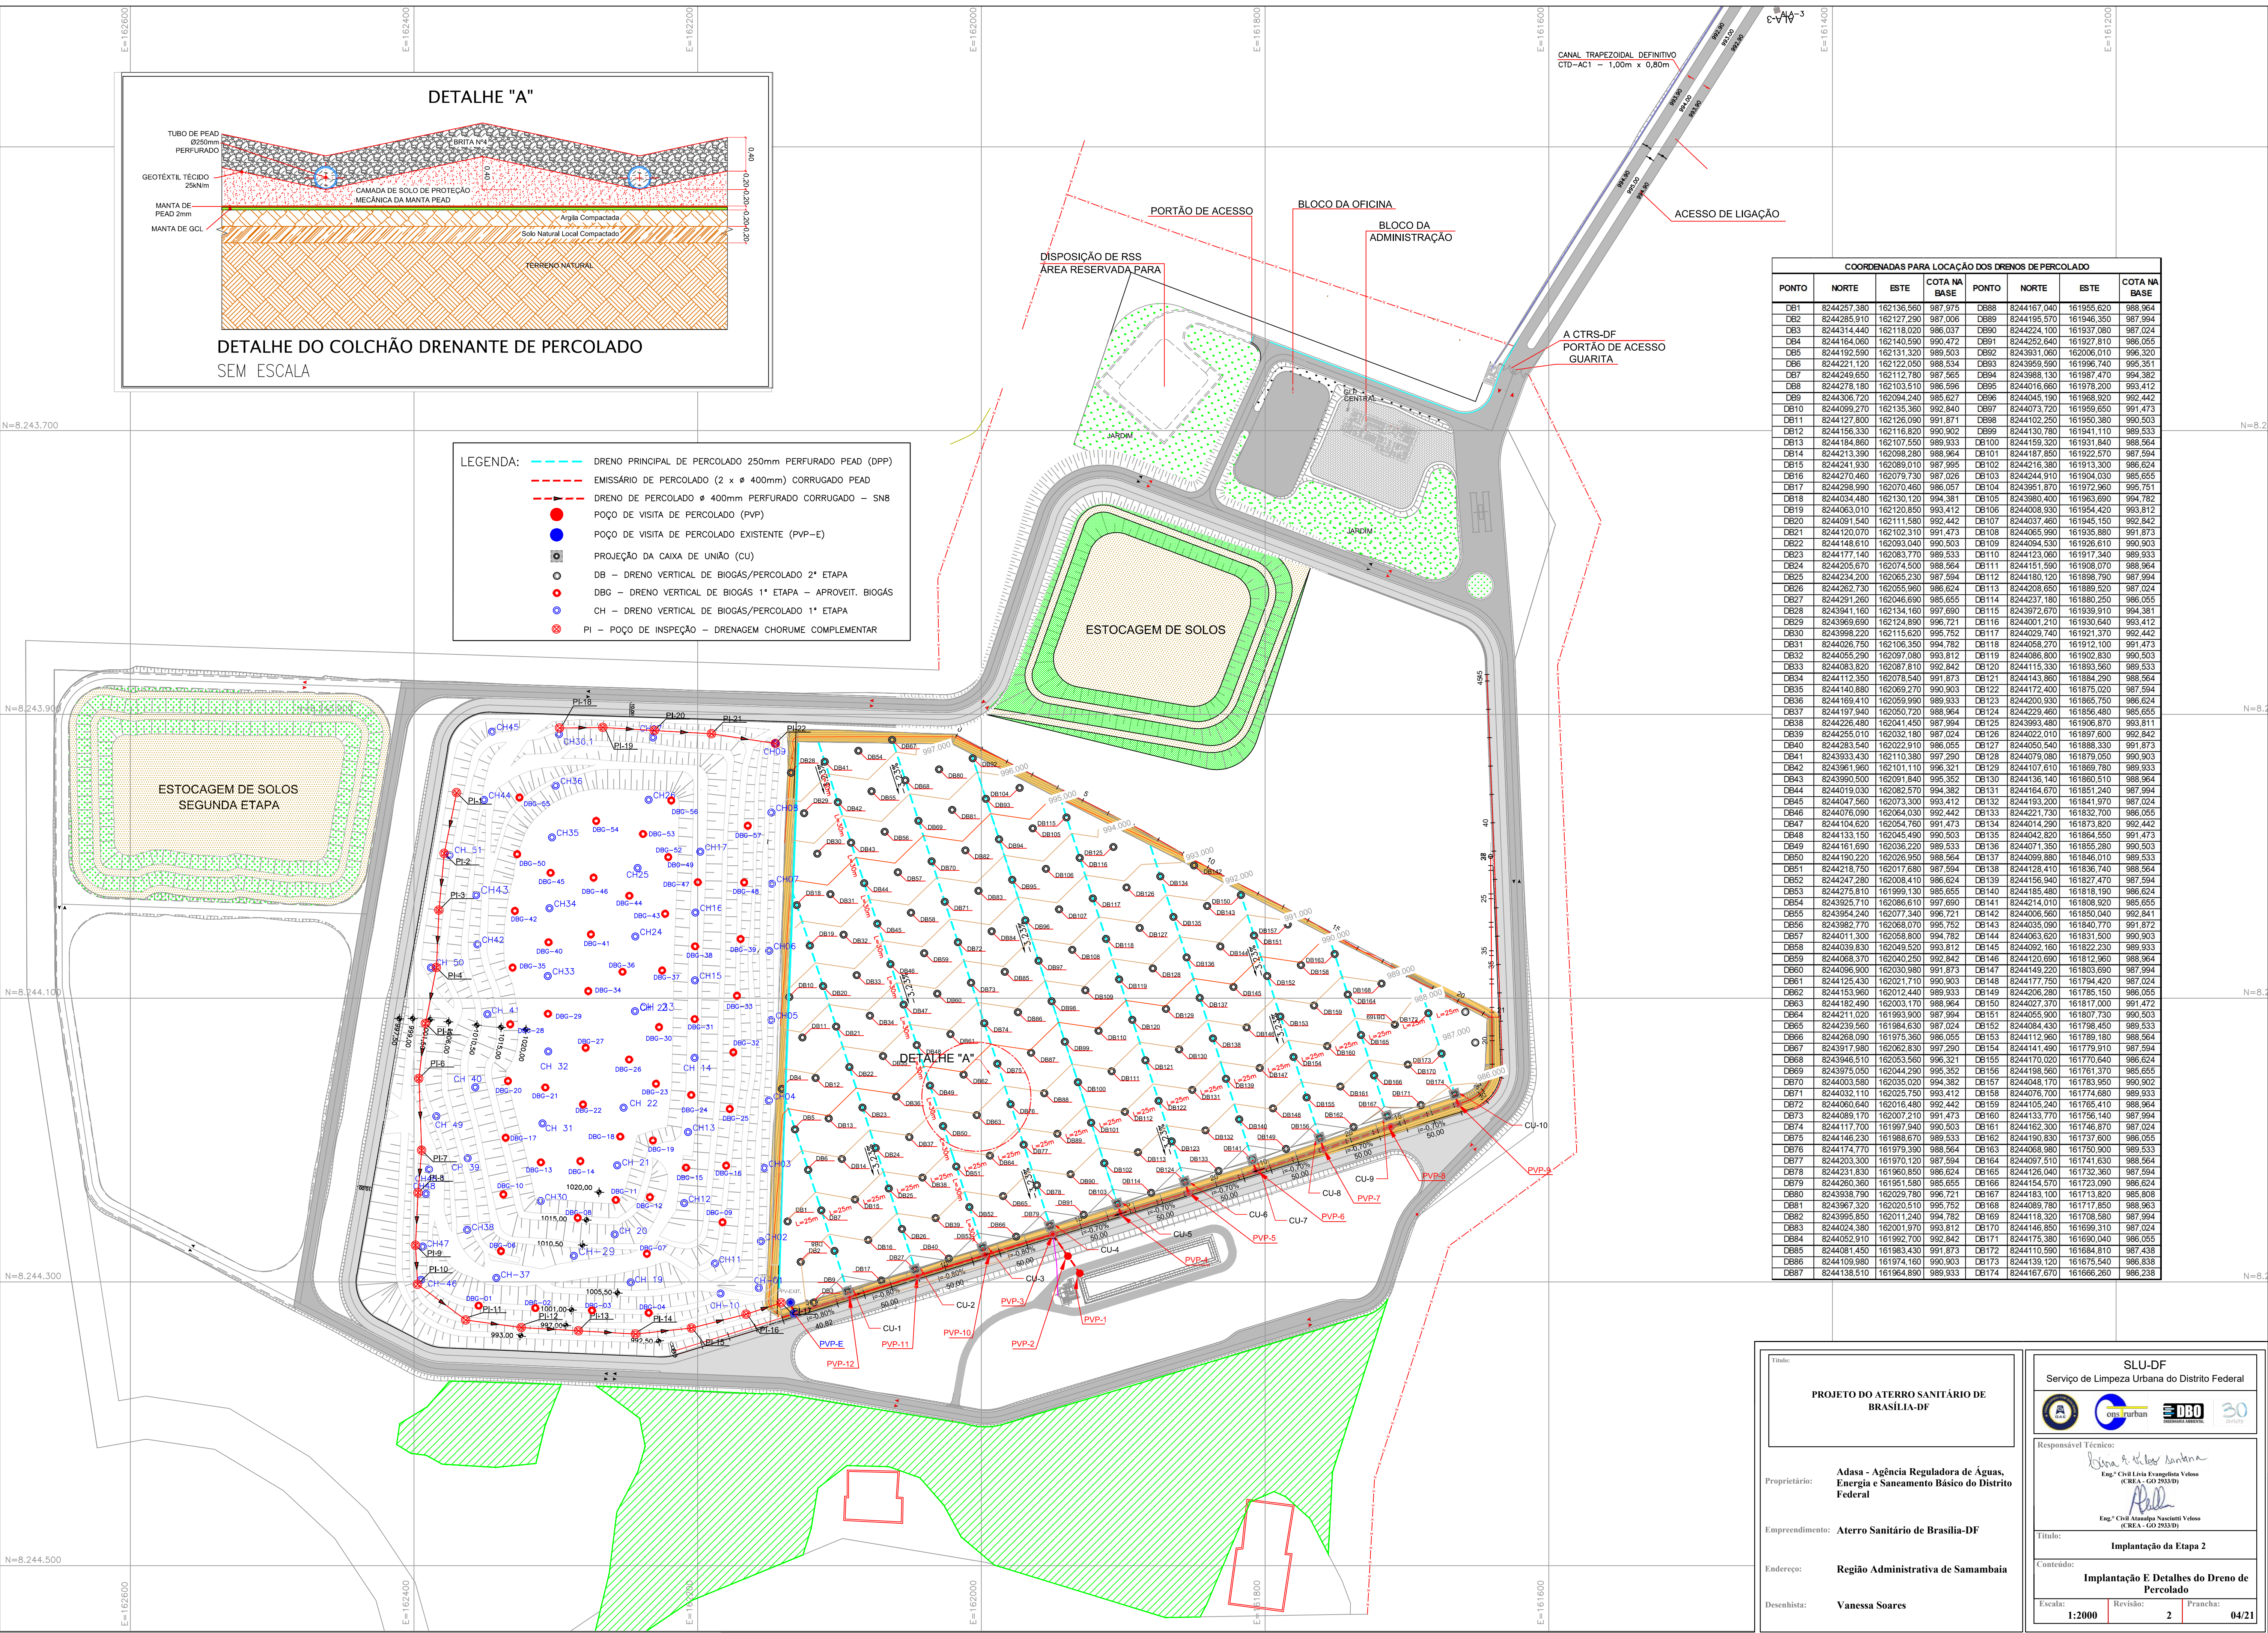


COORDENADAS PARA LOCAÇÃO DOS DRENOS DE PERCOLADO						
PONTO	NORTE	ESTE	COTA NA BASE	PONTO	NORTE	ESTE
DB1	8244257.380	162136.560	987.975	DB88	8244167.040	161955.620
DB2	8244285.910	162127.230	987.006	DB89	8244195.570	161946.350
DB3	8244314.440	162118.020	986.037	DB90	8244224.100	161937.080
DB4	8244164.060	162140.590	990.472	DB91	8244252.640	161927.810
DB5	8244192.590	162131.320	989.503	DB92	8243931.060	162006.010
DB6	8244221.120	162122.050	988.534	DB93	8243959.590	161936.740
DB7	8244249.650	162112.780	987.565	DB94	8243988.130	161987.470
DB8	8244278.180	162103.510	986.596	DB95	8244016.660	161978.200
DB9	8244306.720	162094.240	985.627	DB96	8244045.190	161968.920
DB10	8244099.270	162135.360	992.840	DB97	8244073.720	161959.650
DB11	8244127.800	162126.090	991.871	DB98	8244102.250	161950.380
DB12	8244156.330	162116.820	990.902	DB99	8244130.780	161941.110
DB13	8244184.860	162107.550	989.933	DB100	8244159.320	161931.840
DB14	8244213.390	162098.280	988.964	DB101	8244187.850	161922.570
DB15	8244241.930	162089.010	987.995	DB102	8244216.380	161913.300
DB16	8244270.460	162079.730	987.026	DB103	8244244.910	161904.030
DB17	8244298.990	162070.460	986.057	DB104	8243951.870	161972.960
DB18	8244034.480	162130.120	994.381	DB105	8243980.400	161963.690
DB19	8244063.010	162120.850	993.412	DB106	8244008.930	161954.420
DB20	8244091.540	162111.580	992.442	DB107	8244037.460	161945.150
DB21	8244120.070	162102.310	991.473	DB108	8244065.990	161935.880
DB22	8244148.610	162093.040	990.503	DB109	8244094.530	161926.610
DB23	8244177.140	162083.770	989.533	DB110	8244123.060	161917.340
DB24	8244205.670	162074.500	988.564	DB111	8244151.590	161908.070
DB25	8244234.200	162065.230	987.594	DB112	8244180.120	161898.790
DB26	8244262.730	162055.960	986.624	DB113	8244208.650	161889.520
DB27	8244291.260	162046.690	985.655	DB114	8244237.180	161880.250
DB28	8243941.160	162134.160	997.690	DB115	8243972.670	161939.910
DB29	8243969.690	162124.890	996.721	DB116	8244001.210	161930.640
DB30	8243998.220	162115.620	995.752	DB117	8244029.740	161921.370
DB31	8244026.750	162106.350	994.782	DB118	8244058.270	161912.100
DB32	8244055.290	162097.080	993.812	DB119	8244086.800	161902.830
DB33	8244083.820	162087.810	992.842	DB120	8244115.330	161893.560
DB34	8244112.350	162078.540	991.873	DB121	8244143.860	161884.290
DB35	8244140.880	162069.270	990.903	DB122	8244172.400	161875.020
DB36	8244169.410	162059.990	989.933	DB123	8244200.930	161865.750
DB37	8244197.940	162050.720	988.964	DB124	8244229.460	161856.480
DB38	8244226.480	162041.450	987.994	DB125	8243953.480	161906.870
DB39	8244255.010	162032.180	987.024	DB126	8244022.010	161897.600
DB40	8244283.540	162022.910	986.055	DB127	8244050.540	161888.330
DB41	8243933.430	162110.380	997.290	DB128	8244079.080	161879.050
DB42	8243961.960	162101.110	996.321	DB129	8244107.610	161869.780
DB43	8243990.500	162091.840	995.352	DB130	8244136.140	161860.510
DB44	8244019.030	162082.570	994.382	DB131	8244164.670	161851.240
DB45	8244047.560	162073.300	993.412	DB132	8244193.200	161841.970
DB46	8244076.090	162064.030	992.442	DB133	8244221.730	161832.700
DB47	8244104.620	162054.760	991.473	DB134	8244014.290	161873.820
DB48	8244133.150	162045.490	990.503	DB135	8244042.820	161864.550
DB49	8244161.680	162036.220	989.533	DB136	8244071.350	161855.280
DB50	8244190.220	162026.950	988.564	DB137	8244099.880	161846.010
DB51	8244218.750	162017.680	987.594	DB138	8244128.410	161836.740
DB52	8244247.280	162008.410	986.624	DB139	8244156.940	161827.470
DB53	8244275.810	161999.130	985.655	DB140	8244185.480	161818.190
DB54	8243925.710	162096.910	997.990	DB141	8244214.010	161808.920
DB55	8243954.240	162077.340	996.721	DB142	8244005.560	161850.040
DB56	8243982.770	162068.070	995.752	DB143	8244035.090	161840.770
DB57	8244011.300	162058.800	994.782	DB144	8244063.620	161831.500
DB58	8244039.830	162049.520	993.812	DB145	8244092.160	161822.230
DB59	8244068.370	162040.250	992.842	DB146	8244120.690	161812.960
DB60	8244096.900	162030.980	991.873	DB147	8244149.220	161803.690
DB61	8244125.430	162021.710	990.903	DB148	8244177.750	161794.420
DB62	8244153.960	162012.440	989.933	DB149	8244206.280	161785.150
DB63	8244182.490	162003.170	988.964	DB150	8244234.810	161775.880
DB64	8244211.020	161993.900	987.994	DB151	8244055.900	161807.730
DB65	8244239.560	161984.630	987.024	DB152	8244084.430	161798.450
DB66	8244268.090	161975.360	986.055	DB153	8244112.960	161789.180
DB67	8243917.980	162062.830	997.290	DB154	8244141.490	161779.910
DB68	8243946.510	162053.560	996.321	DB155	8244170.020	161770.640
DB69	8243975.050	162044.290	995.352	DB156	8244198.560	161761.370
DB70	8244003.580	162035.020	994.382	DB157	8244048.170	161783.950
DB71	8244032.110	162025.750	993.412	DB158	8244076.700	161774.680
DB72	8244060.640	162016.480	992.442	DB159	8244105.240	161765.410
DB73	8244089.170	162007.210	991.473	DB160	8244133.770	161756.140
DB74	8244117.700	161997.940	990.503	DB161	8244162.300	161746.870
DB75	8244146.230	161988.670	989.533	DB162	8244190.830	161737.600
DB76	8244174.770	161979.390	988.564	DB163	8244068.980	161750.900
DB77	8244203.300	161970.120	987.594	DB164	8244097.510	161741.630
DB78	8244231.830	161960.850	986.624	DB165	8244126.040	161732.360
DB79	8244260.360	161951.580	985.655	DB166	8244154.570	161723.090
DB80	8243938.790	162029.780	996.721	DB167	8244183.100	161713.820
DB81	8243967.320	162020.510	995.752	DB168	8244089.780	161717.850
DB82	8243995.850	162011.240	994.782	DB169	8244118.320	161708.580
DB83	8244024.380	162001.970	993.812	DB170	8244146.850	161699.310
DB84	8244052.910	161992.700	992.842	DB171	8244175.380	161690.040
DB85	8244081.450	161983.430	991.873	DB172	8244110.590	161684.810
DB86	8244109.980	161974.160	990.903	DB173	8244139.120	161675.540
DB87	8244138.510	161964.890	989.933	DB174	8244167.670	161666.260





Título: PROJETO DO ATERRO SANITÁRIO DE BRÁSILIA-DF		SLU-DF Serviço de Limpeza Urbana do Distrito Federal	
Proprietário: Adasa - Agência Reguladora de Águas, Energia e Saneamento Básico do Distrito Federal			
Empreendimento: Aterro Sanitário de Brasília-DF		Responsável Técnico: Eng.º Civil Lúcia Evangelina Veloso (CREA-GO 2933/D)	
Endereço: Região Administrativa de Samambaia		Título: Implantação da Etapa 2	
Desenhista: Vanessa Soares		Conteúdo: Implantação E Detalhes do Dreno de Percolado	
		Escala: 1:2000	
		Revisão: 2	
		Folha: 04/21	

- NOTAS:
- 1 NIVEIS E MEDIDAS EM METRO, SALVO ONDE INDICADO EM CONTRÁRIO.
 - 2 VER NOTAS E INDICAÇÕES NOS DEMAIS DESENHOS DE PROJETO.
 - 3 OS AGREGADOS A SEREM UTILIZADOS NOS DRENOS DEVERÃO SER ENVIADOS PARA ENSAIOS LABORATORIAIS E AVALIADOS EM CONFORMIDADE COM AS NORMAS VIGENTES.
 - 4 AS CONDIÇÕES DE FUNDAÇÃO DOS ELEMENTOS DE DRENAGEM DEVERÃO SER AVALIADOS NO LOCAL POR ENGENHEIRO GEOTÉCNICO.
 - 5 A POSIÇÃO FINAL DOS DRENOS DEVERÁ SER AVALIADA E PODERÁ SER AJUSTADA POR ENGENHEIRO GEOTÉCNICO DURANTE OS SERVIÇOS DE IMPLANTAÇÃO, ATRAVÉS DE VISTORIA APÓS A TERRAPLENAGEM DE TRATAMENTO DE FUNDAÇÃO, QUANDO DEVERÃO SER INDICADAS EVENTUAIS DRENAGENS COMPLEMENTARES NECESSÁRIAS, EM FUNÇÃO DAS FEIÇÕES LOCAIS.
 - 6 DEVERÁ SER TOMADO CUIDADO ABSOLUTO QUANTO A NÃO INTERFERÊNCIA ENTRE DRENOS SUB-SUPERFICIAIS, DE CHORUME E DE ÁGUAS PLUVIAIS CONFORME PRECONIZADOS NO PROJETO, A SEREM AJUSTADOS SOMENTE MEDIANTE APROVAÇÃO DA FISCALIZAÇÃO.

- LEGENDA:
- MALHA DRENO DE PERCOLADO CAMADA (DP)
 - DRENO DE BIOGÁS/PERCOLADO (DB)
 - PROJEÇÃO DA CAIXA DE UNIÃO
 - DRENO DE PÉ DE TALUDE

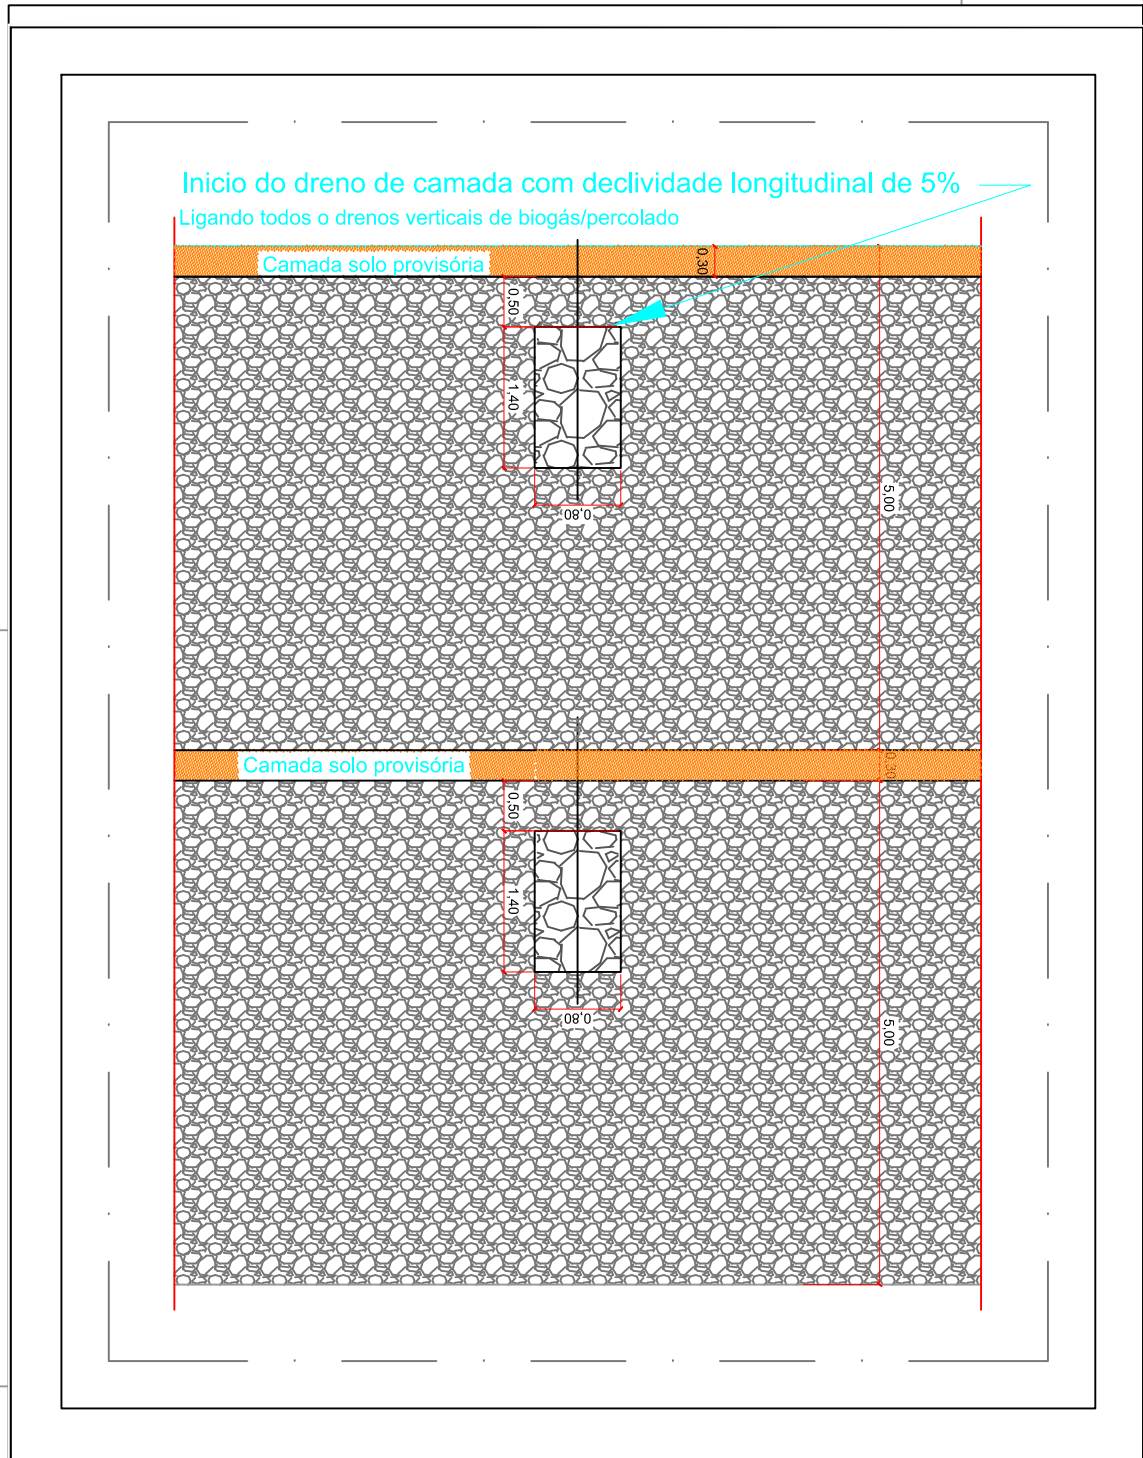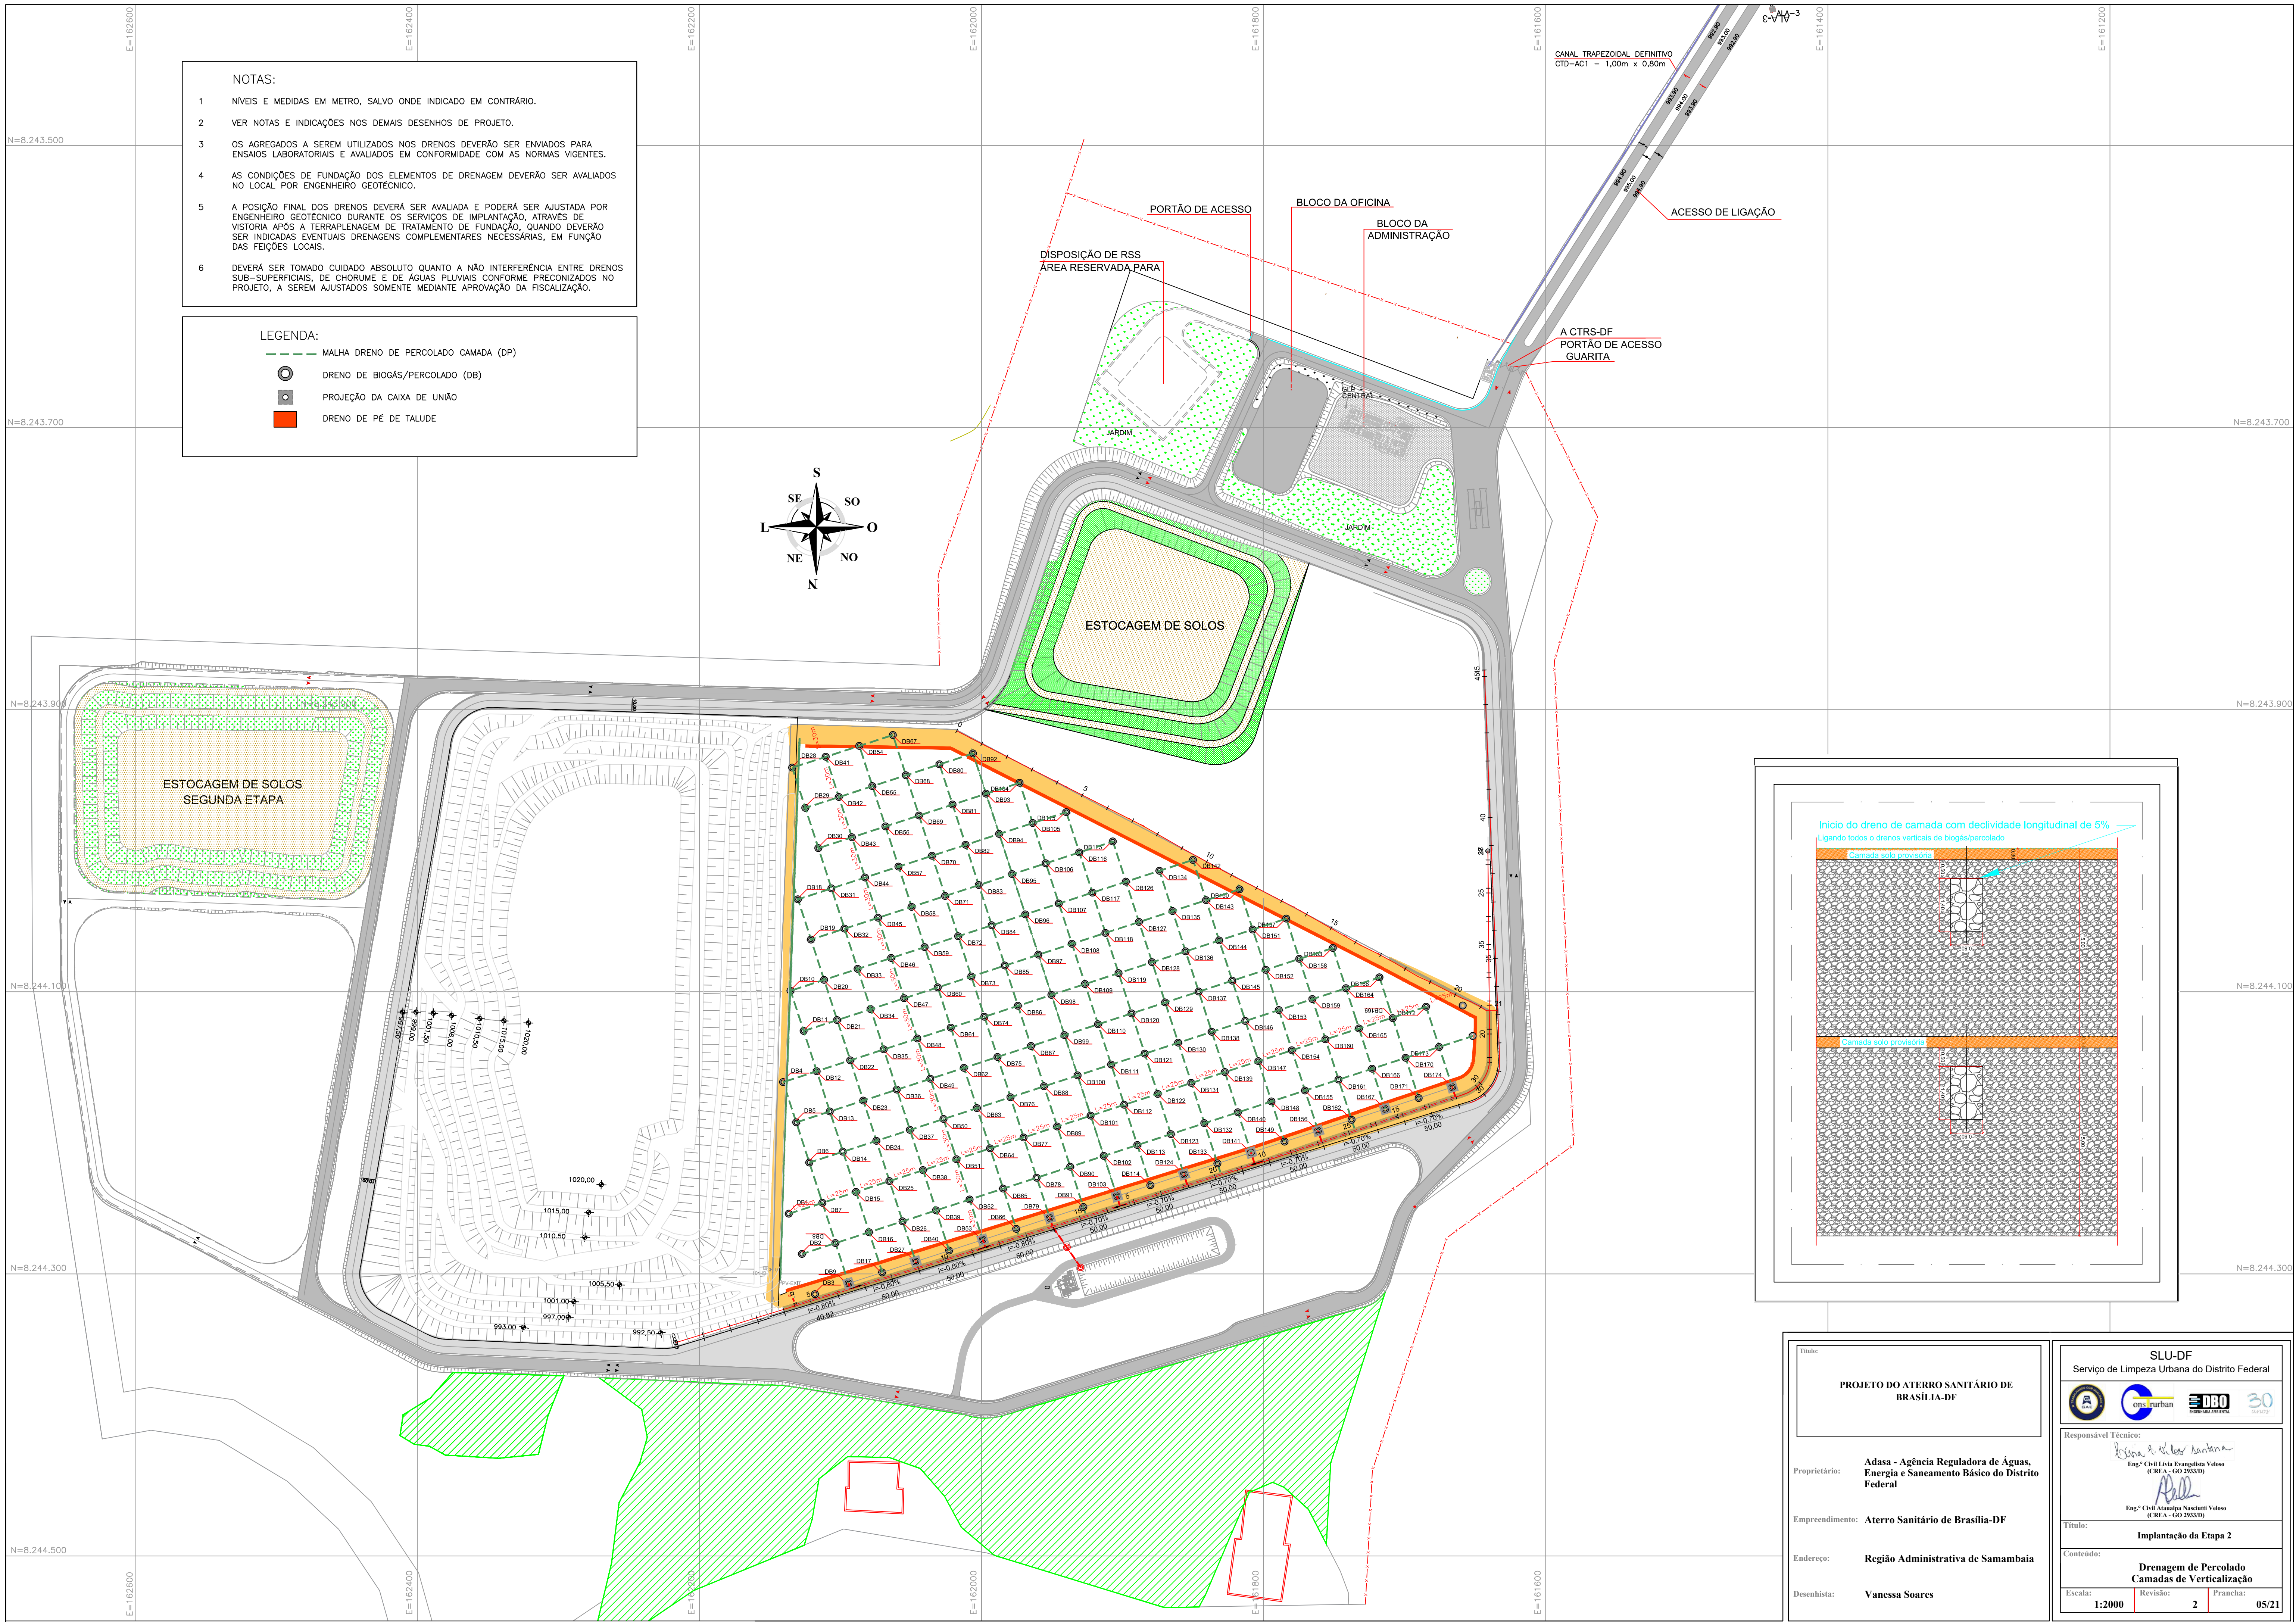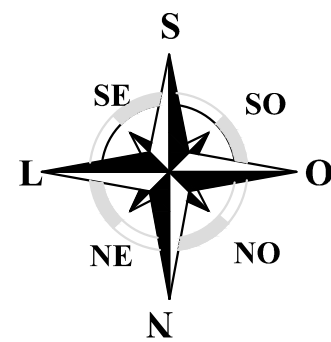


Título: PROJETO DO ATERRO SANITÁRIO DE BRASÍLIA-DF		SLU-DF Serviço de Limpeza Urbana do Distrito Federal	
Proprietário: Adasa - Agência Reguladora de Águas, Energia e Saneamento Básico do Distrito Federal			
Empreendimento: Aterro Sanitário de Brasília-DF		Responsável Técnico: Eng.ª Civil Lúcia Evangelina Veloso (CREA - GO 2933/D)	
Endereço: Região Administrativa de Samambaia		 Eng.º Civil Alexandre Nasciutti Veloso (CREA - GO 2933/D)	
Desenhista: Vanessa Soares		Título: Implantação da Etapa 2	
		Conteúdo: Drenagem de Percolado Camadas de Verticalização	
		Escala: 1:2000	
		Revisão: 2	
		França: 05/21	

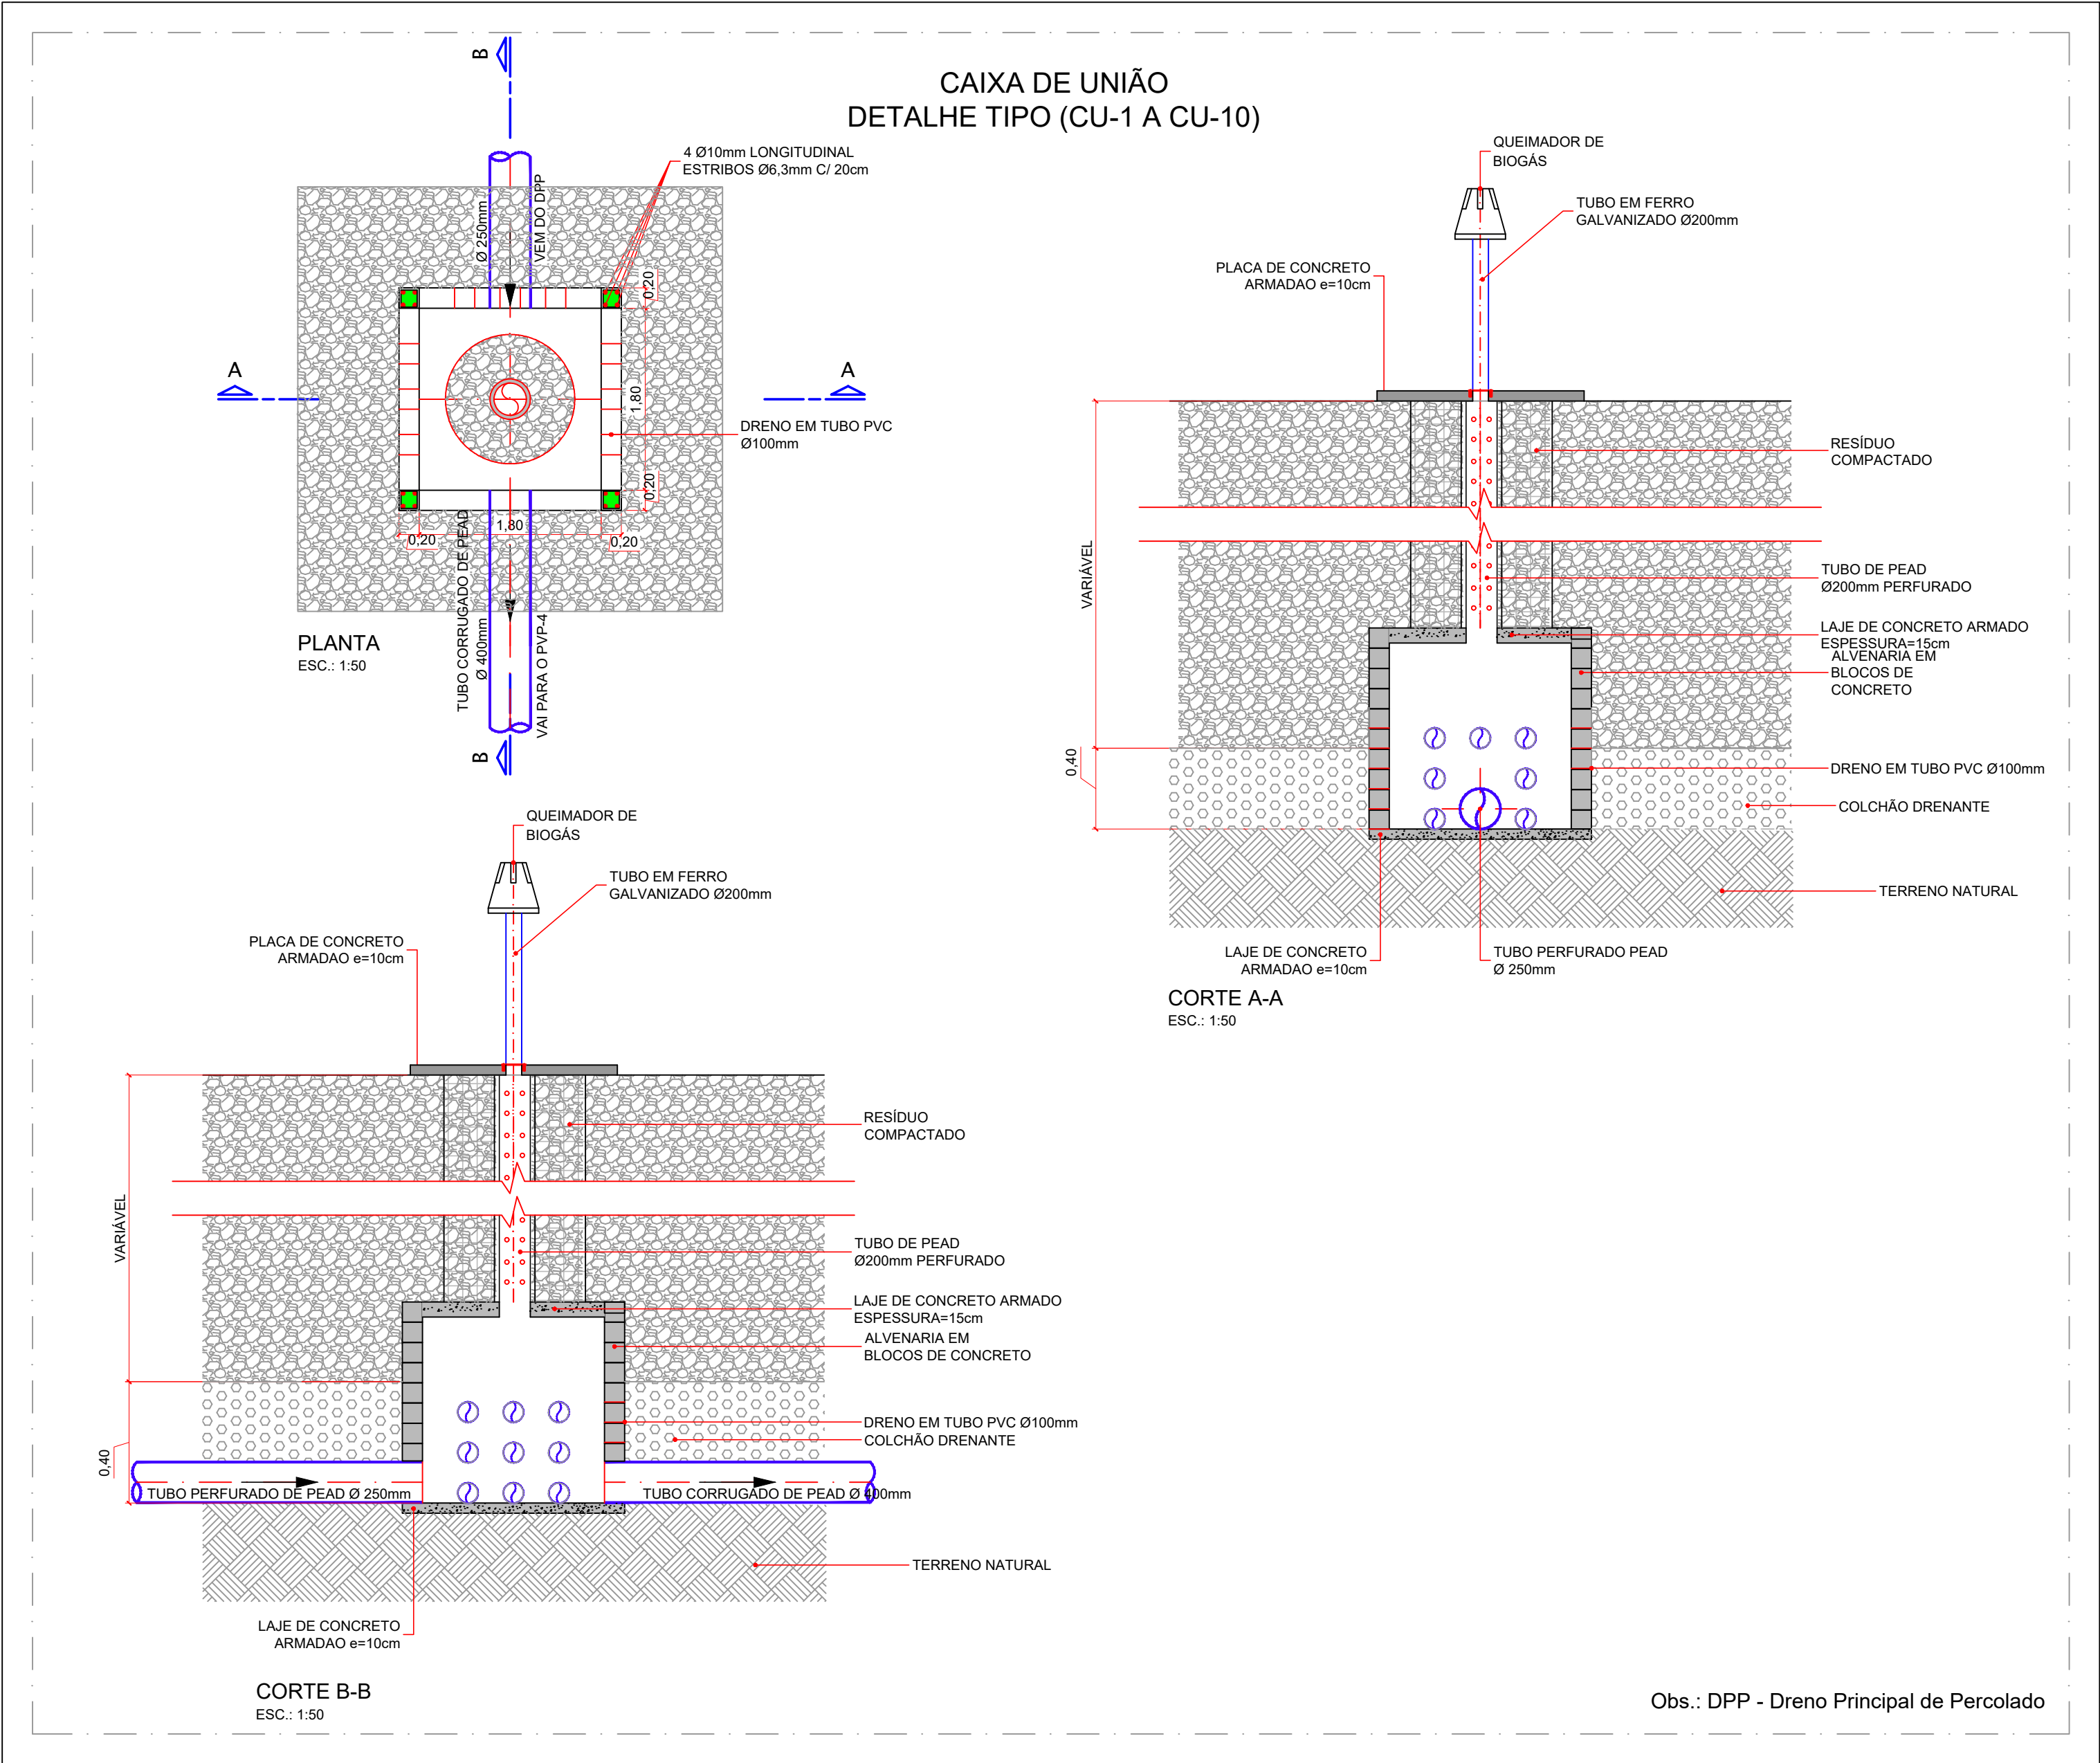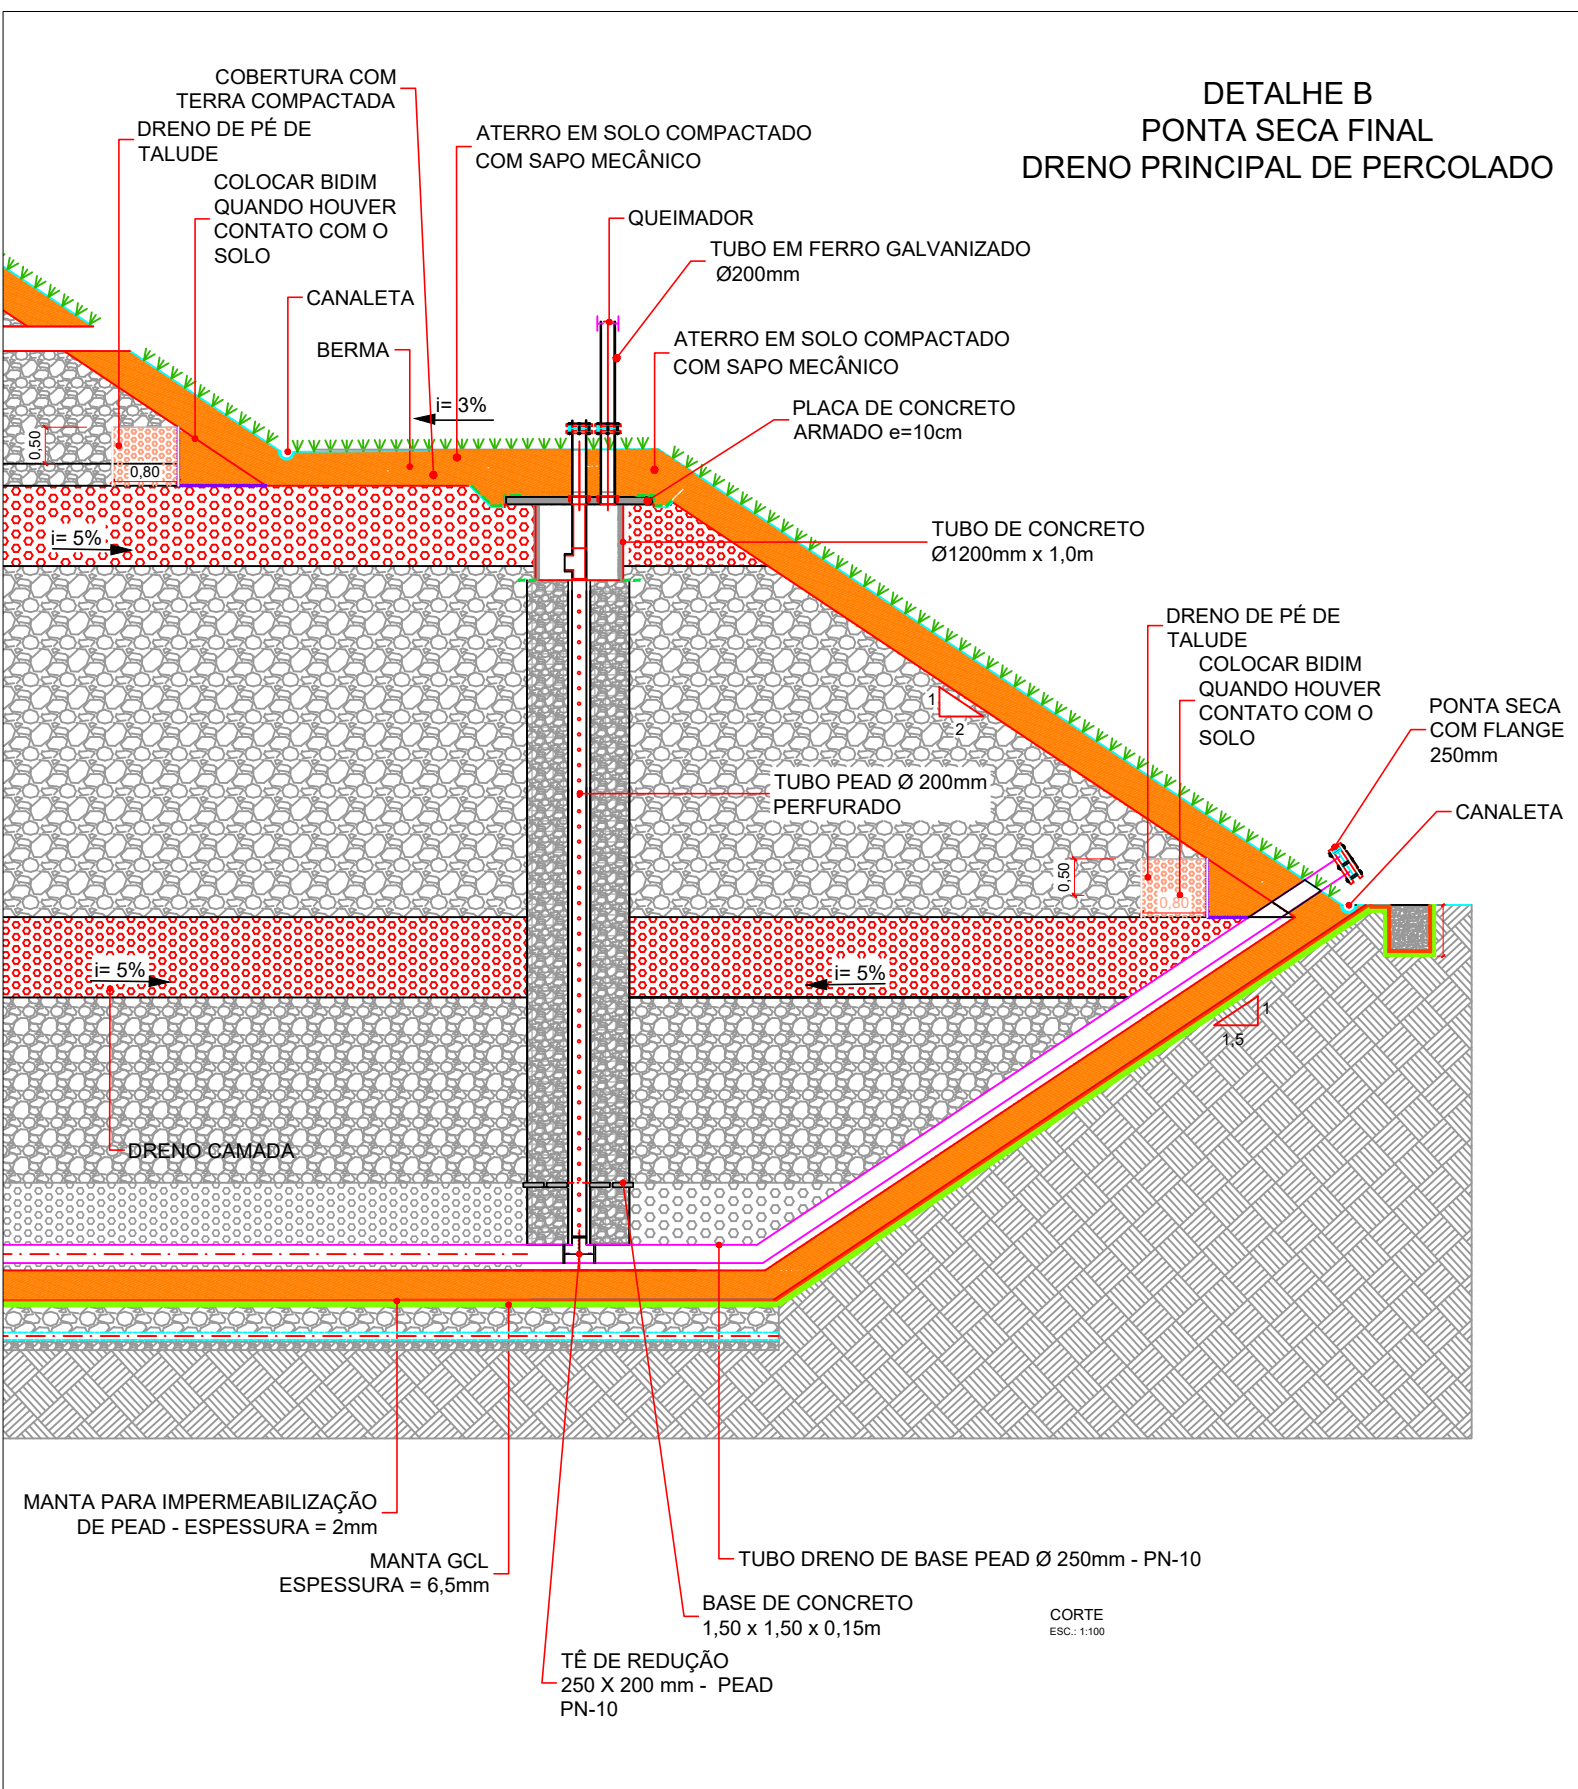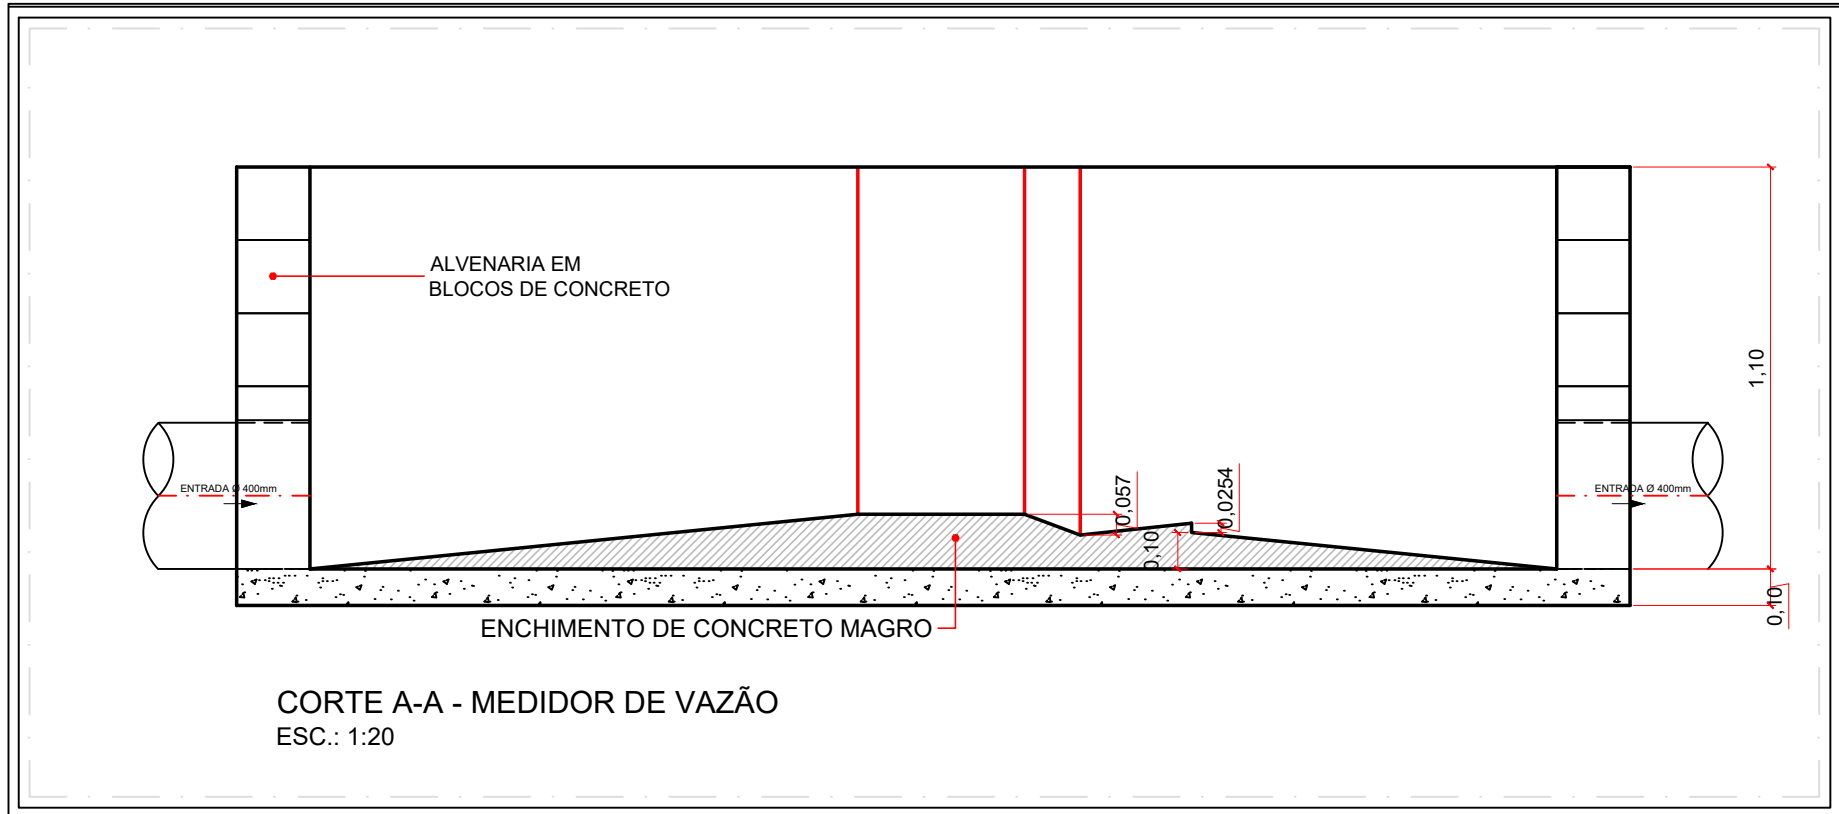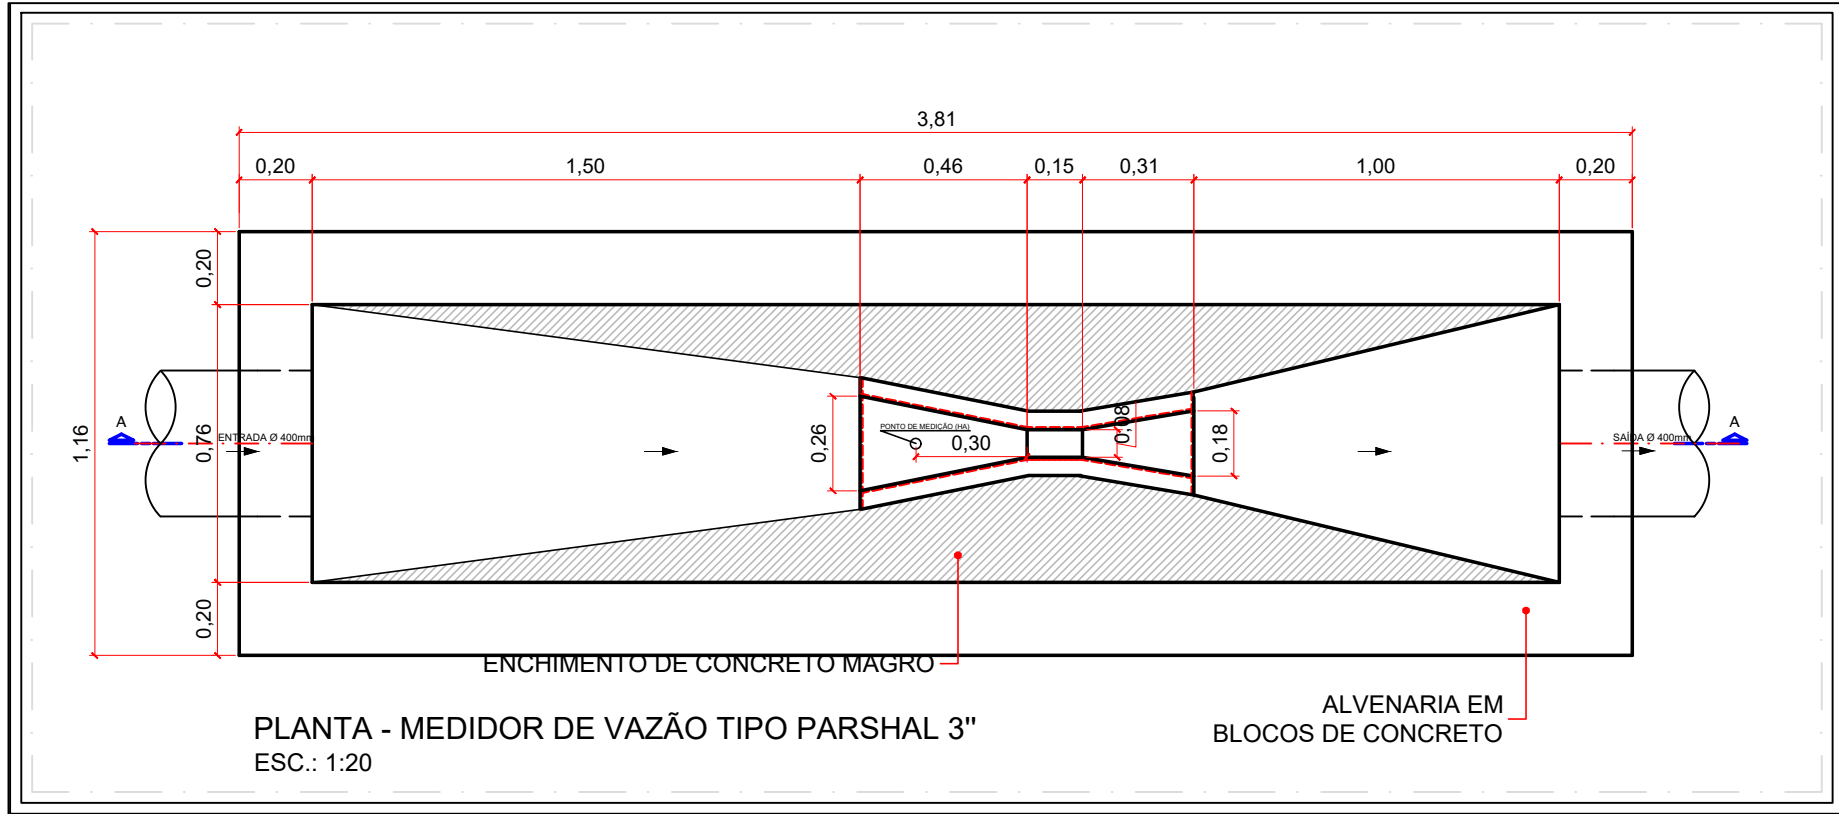


NOTA:
1 - Unidades em metros, salvo indicação contrária.


Título: PROJETO DO ATERRO SANITÁRIO DE BRÁSILIA-DF		SLU-DF Serviço de Limpeza Urbana do Distrito Federal	
Proprietário: Adasa - Agência Reguladora de Águas, Energia e Saneamento Básico do Distrito Federal			
Empreendimento: Aterro Sanitário de Brasília-DF		Responsável Técnico: Eng.º Civil Lívia Evangelista Veloso (CREA - GO 2933/D)	
Endereço: Região Administrativa de Samambaia		Título: Implantação da Etapa 2	
Desenhista: Vanessa Soares		Conteúdo: Caixa de União Percolado Detalhe Tipo Ponta Seca Dreno Percolado	
		Escala: 1:75	Revisão: 2
		Prancha: 06/21	

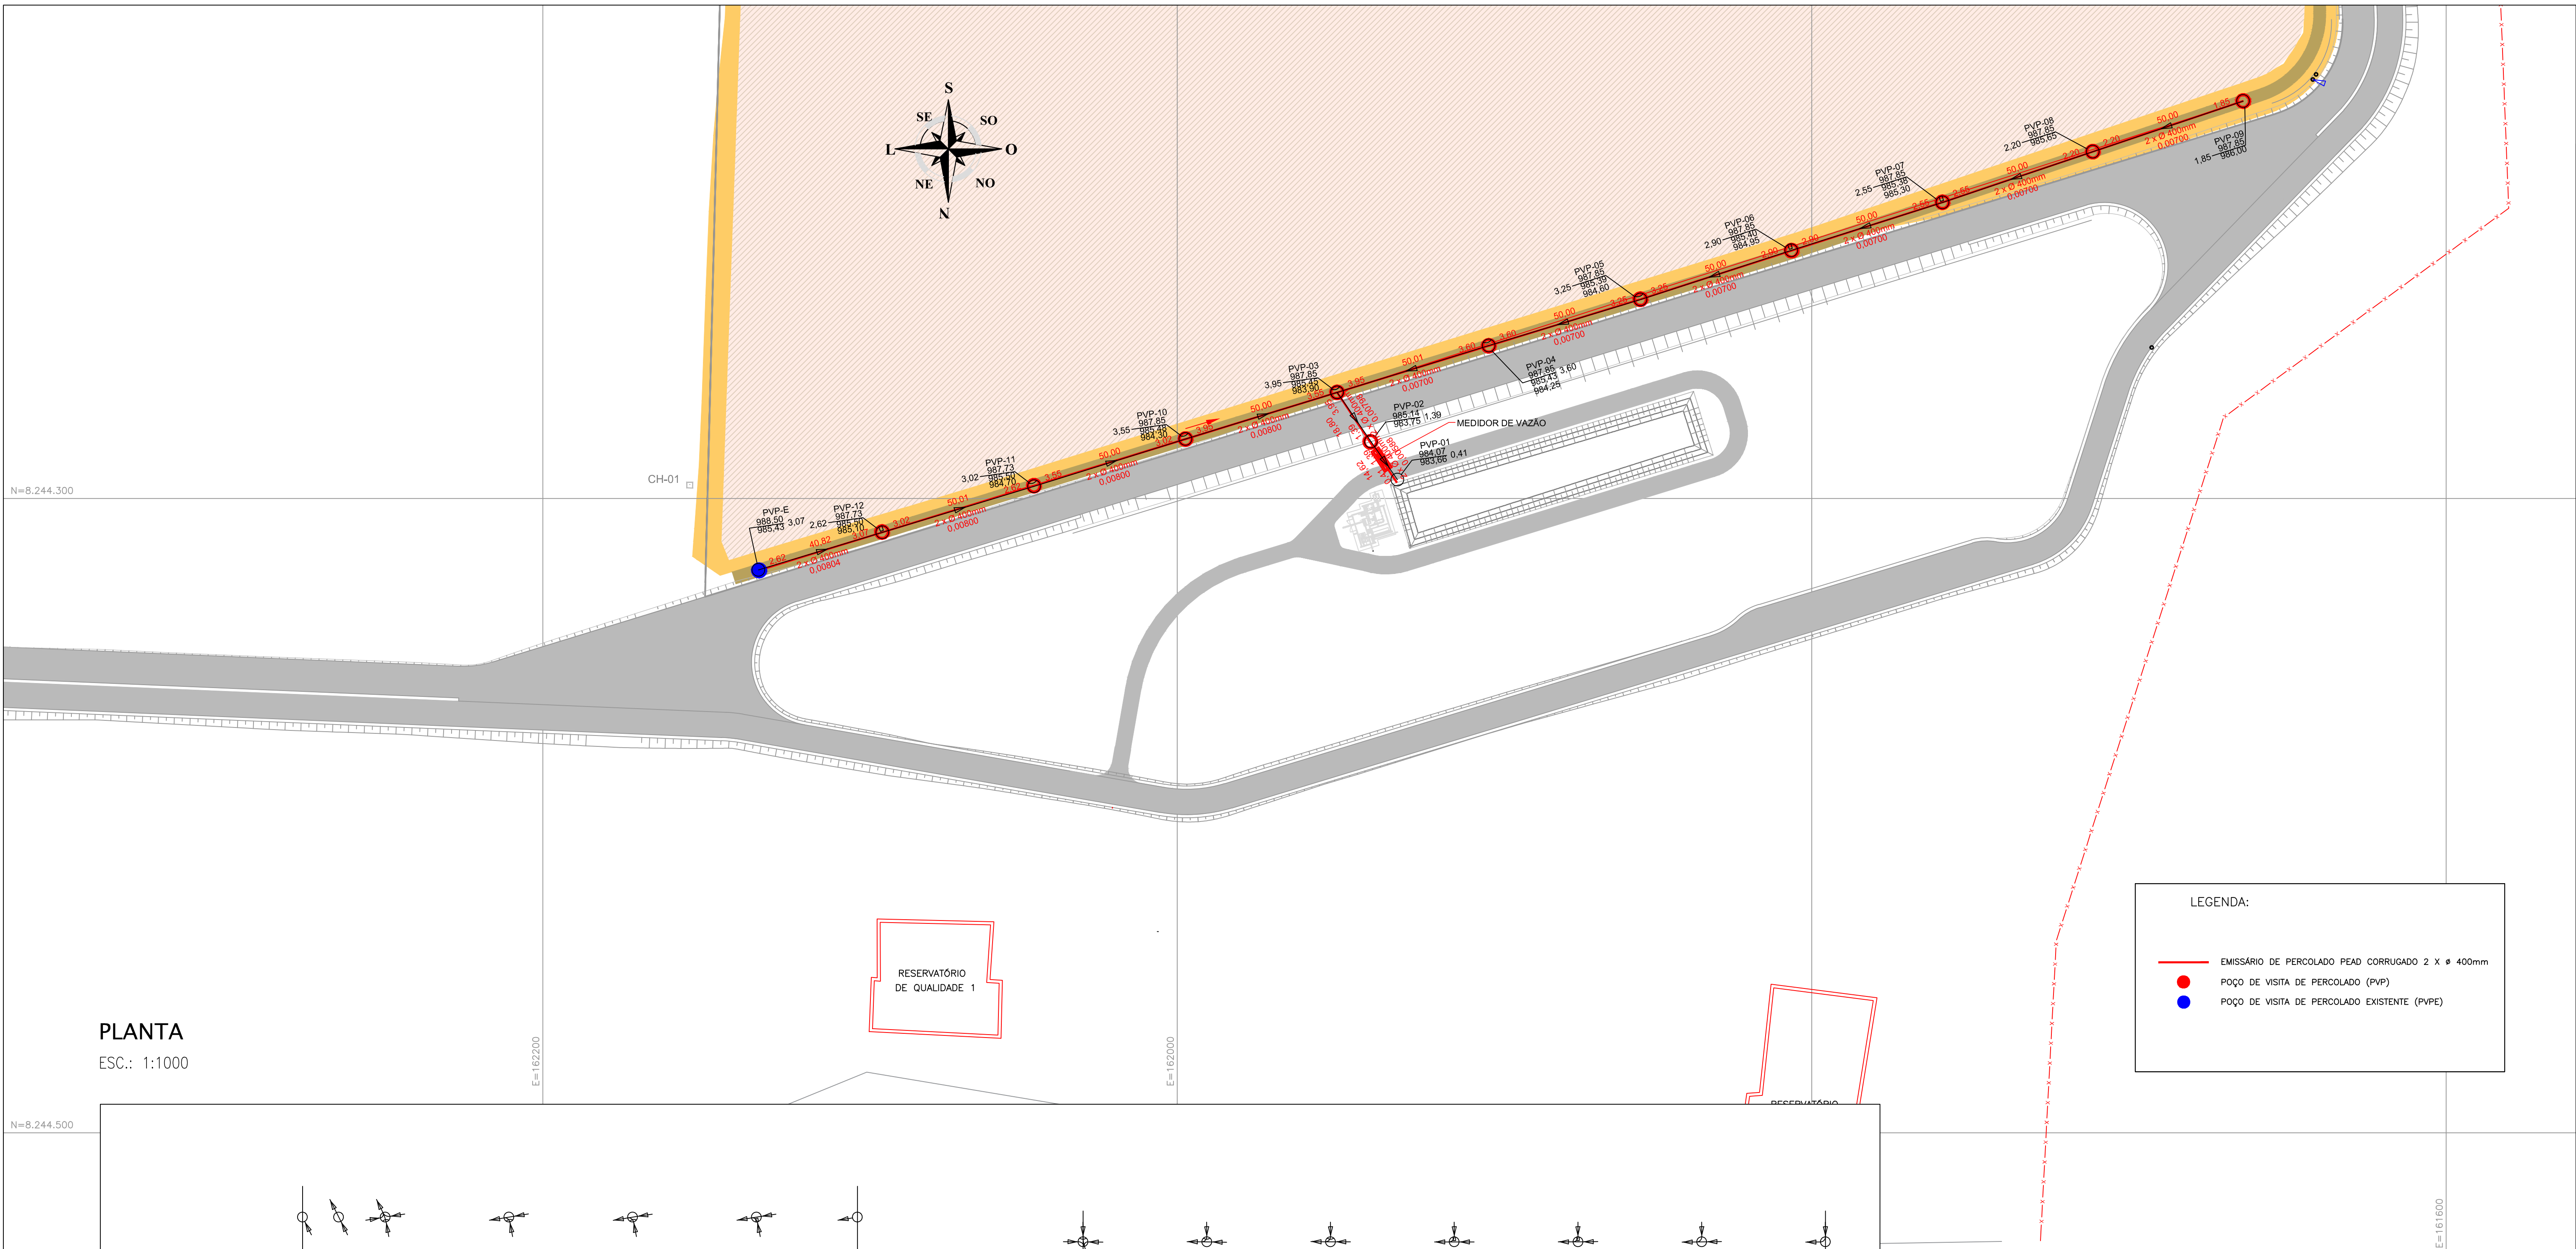

PLANTA
ESC.: 1:1000

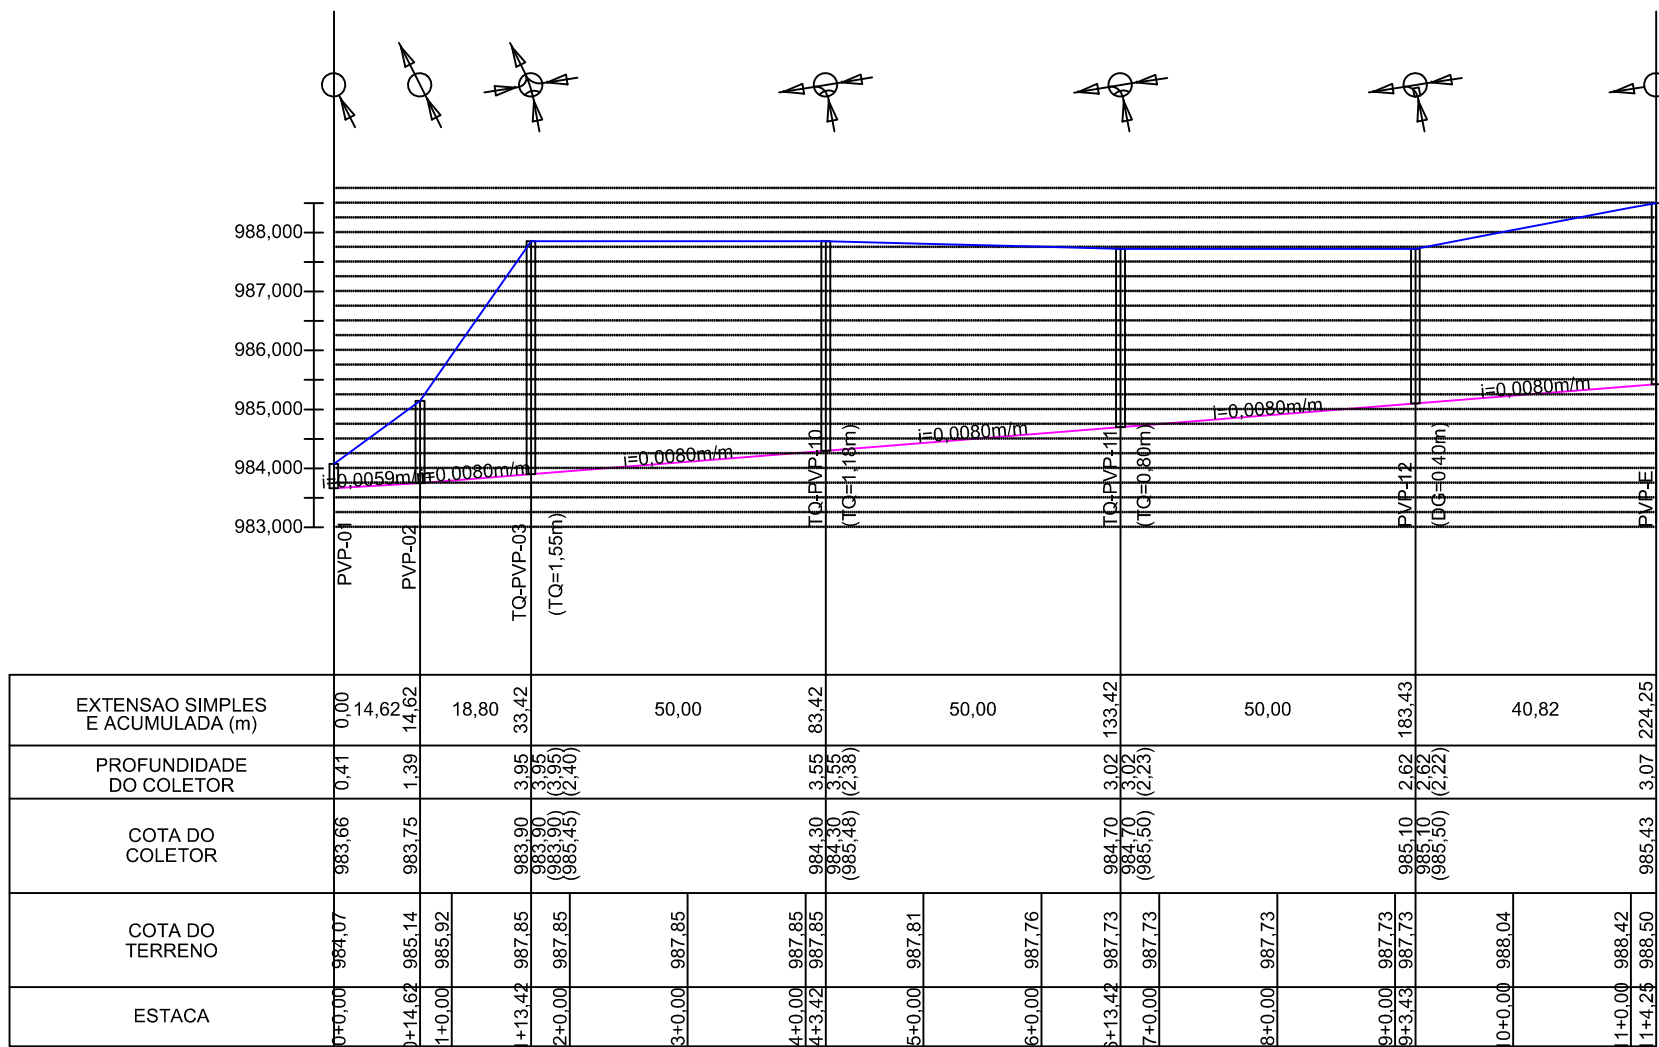

PERFIL
ESC.: H=1:2000
V=1:200

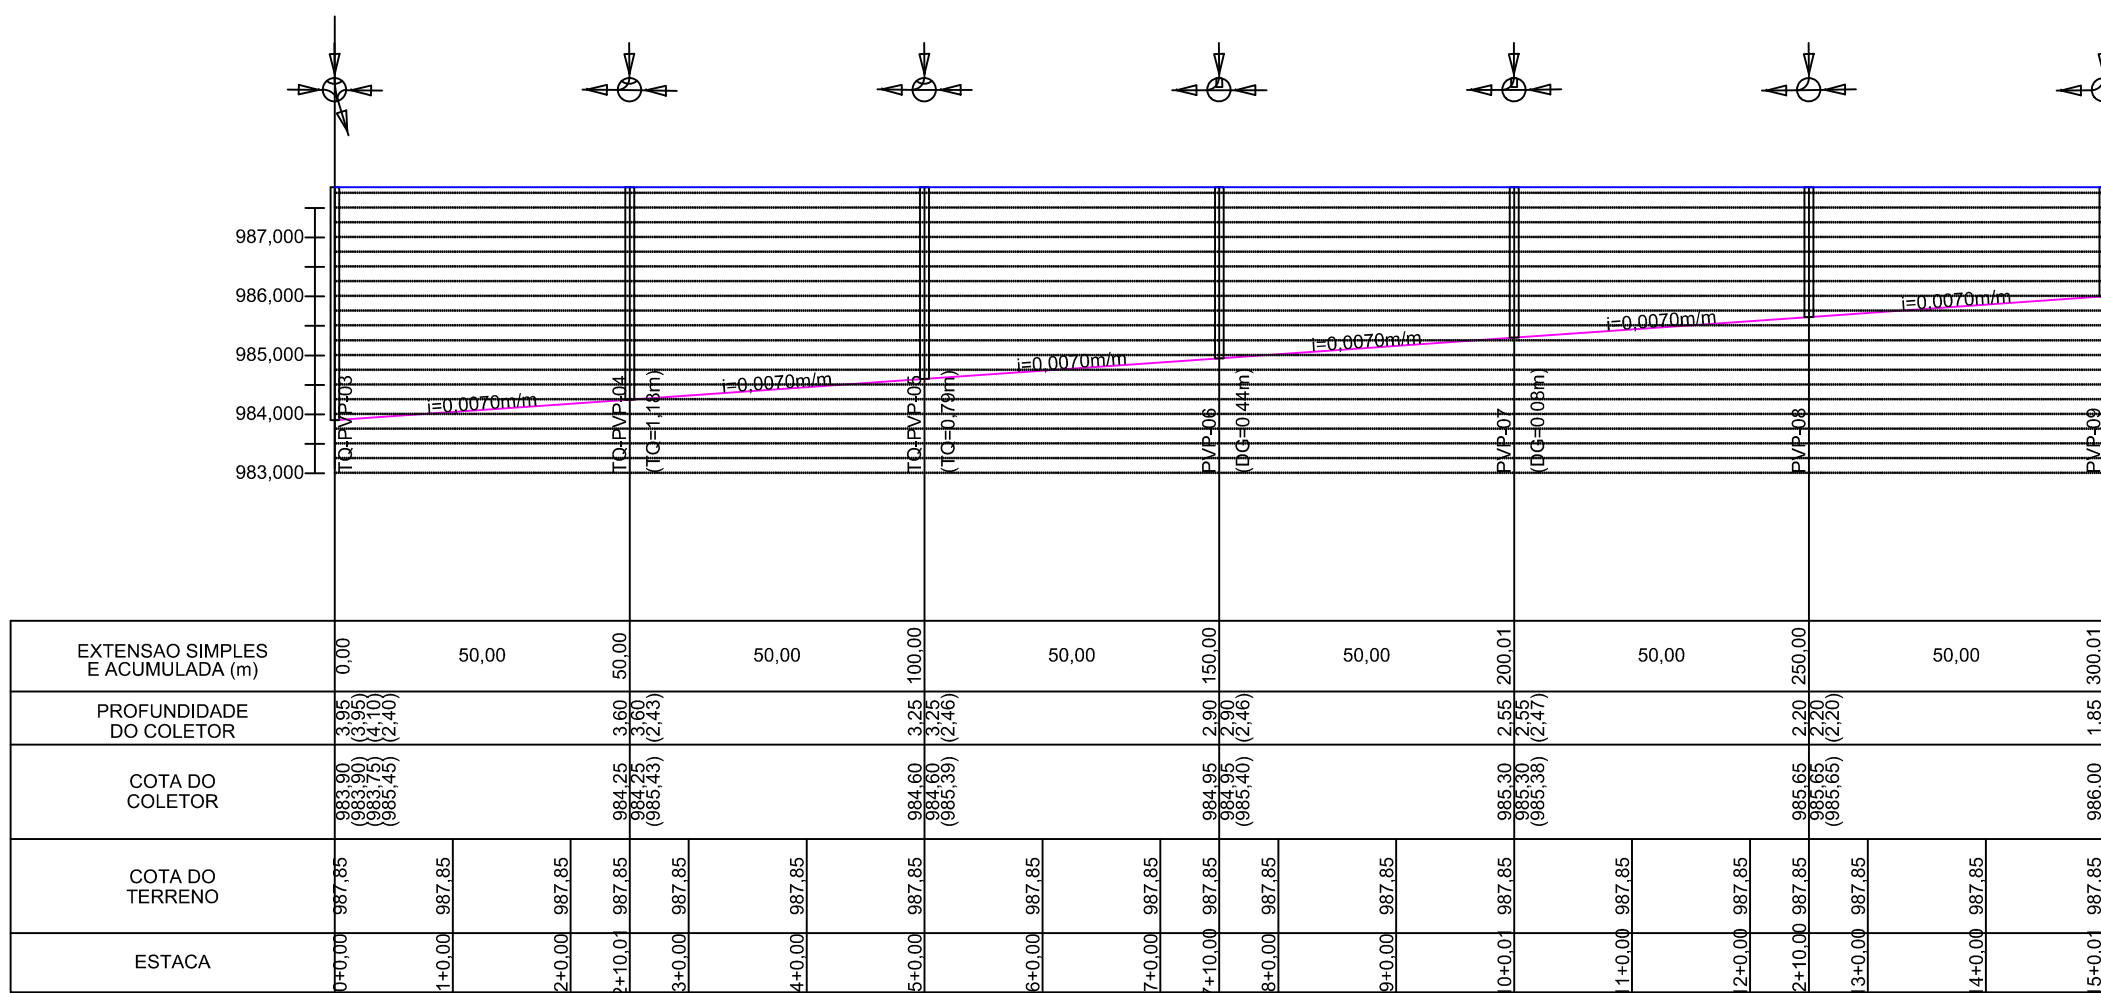

Projeto

PROJETO DO ATERRO SANITÁRIO DE BRASÍLIA-DF

Proprietário: **Adasa - Agência Reguladora de Águas, Energia e Saneamento Básico do Distrito Federal**

Empreendimento: **Aterro Sanitário de Brasília-DF**

Endereço: **Região Administrativa de Samambaia**

Desenhista: **Vanessa Soares**

SLU-DF

Serviço de Limpeza Urbana do Distrito Federal


Responsável Técnico: **Eng.º Civil Lúcia Evangelina Veloso (CREA - GO 2933/D)**

Título: **Implantação da Etapa 2**


Conteúdo: **Emissário de Drenagens e Perfis de Percolado e Sub Superficial**

Escala: **indicada** Revisão: **2** Folha: **7/21**

POÇO DE VISITA DE PERCOLADO
DETALHE TIPO
(PVP-1)

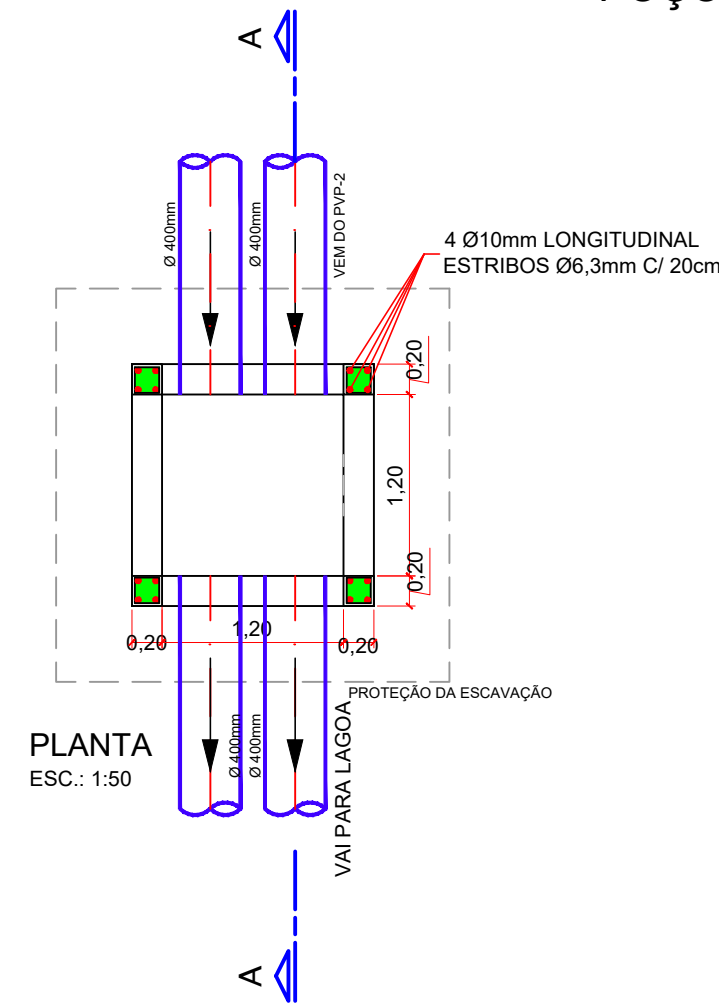


Obs.: O sentido do fluxo esta indicado no desenho: 04/21

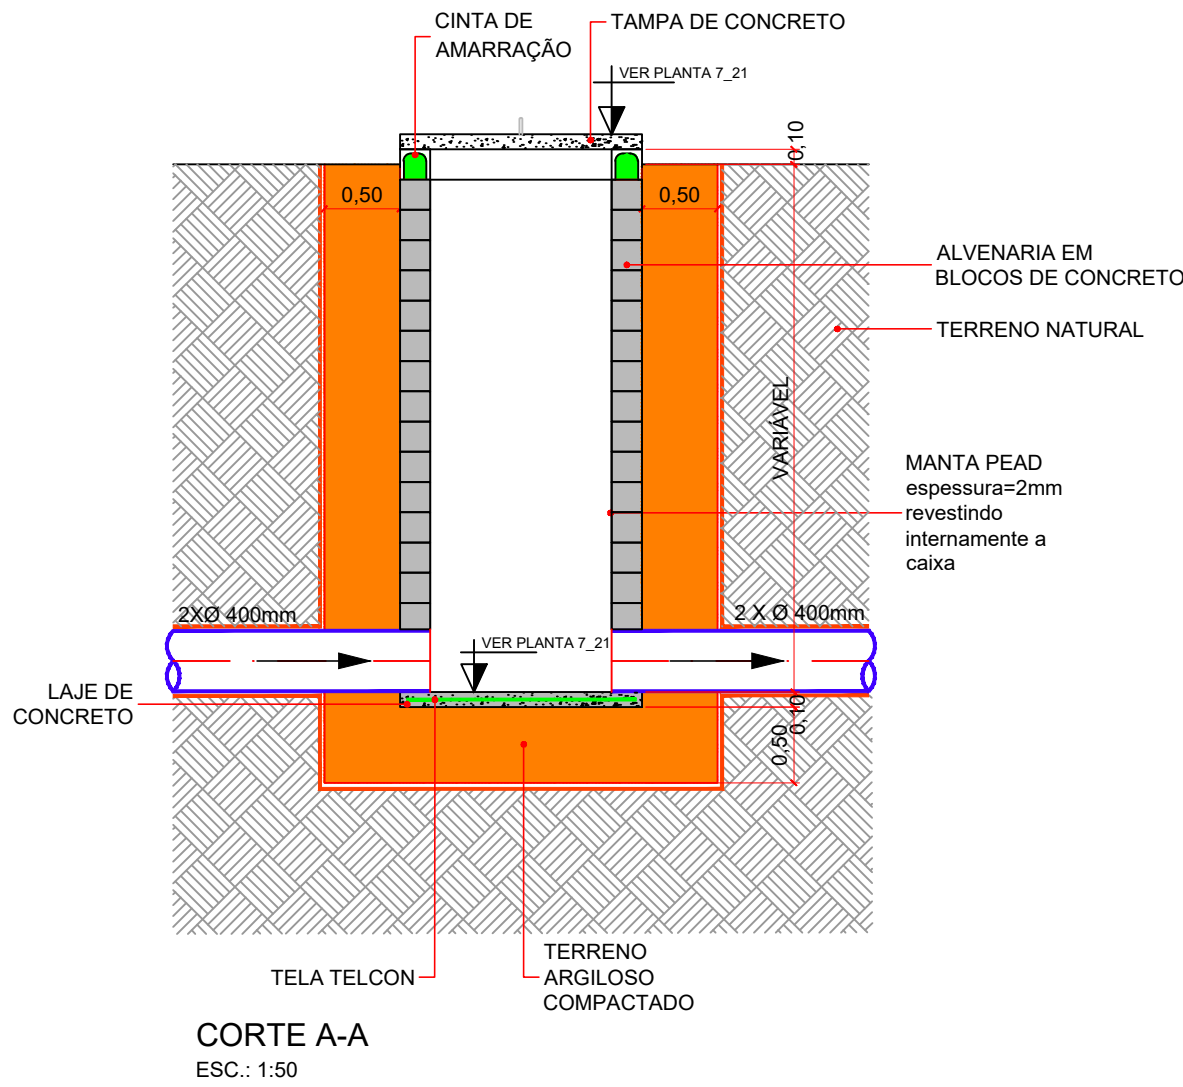


CORTE A-A
ESC.: 1:50

POÇO DE VISITA DE PERCOLADO
DETALHE TIPO
(PVP-2)

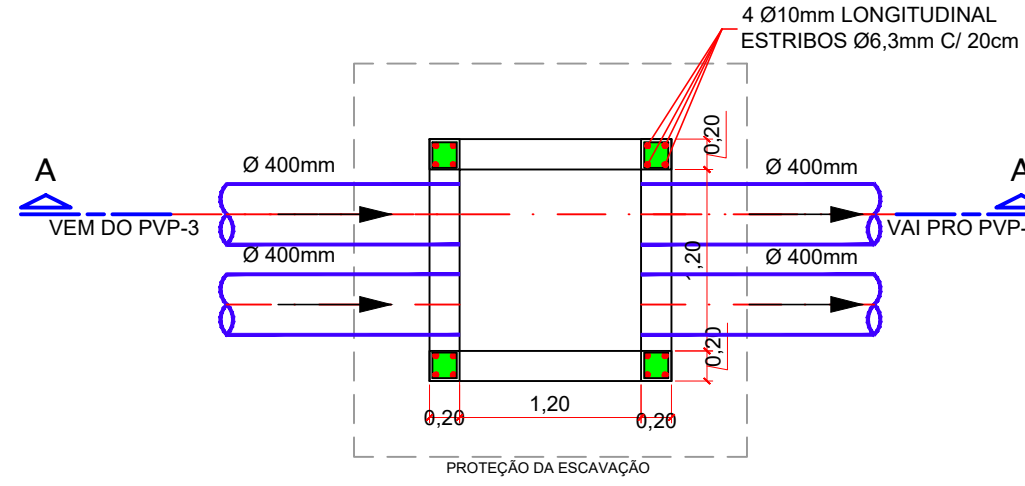


PLANTA
ESC.: 1:50

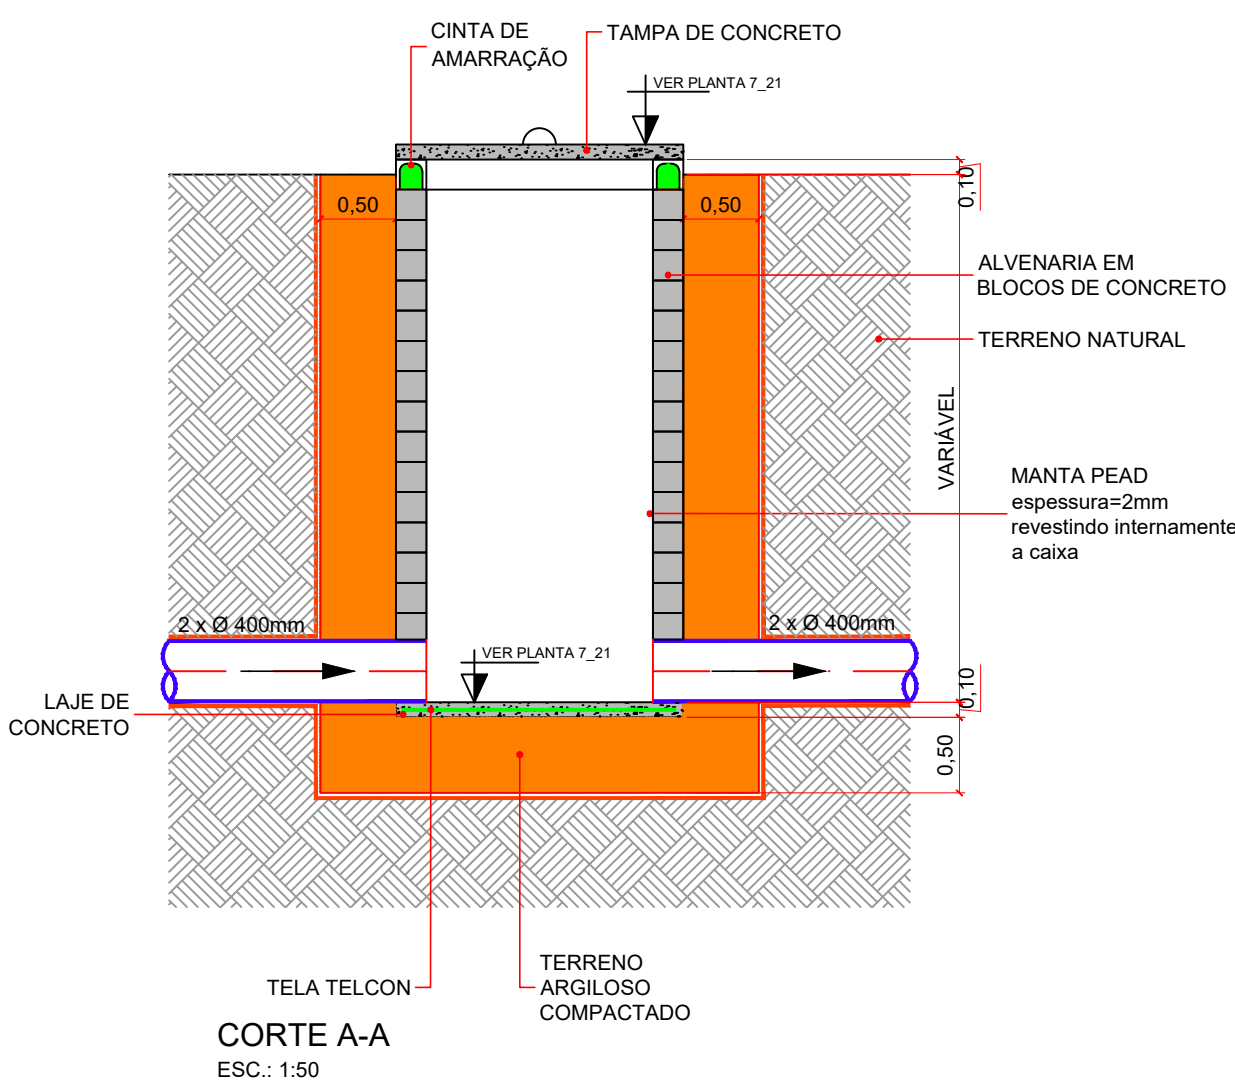


CORTE A-A
ESC.: 1:50

POÇO DE VISITA DE PERCOLADO
DETALHE TIPO
(PVP-3)

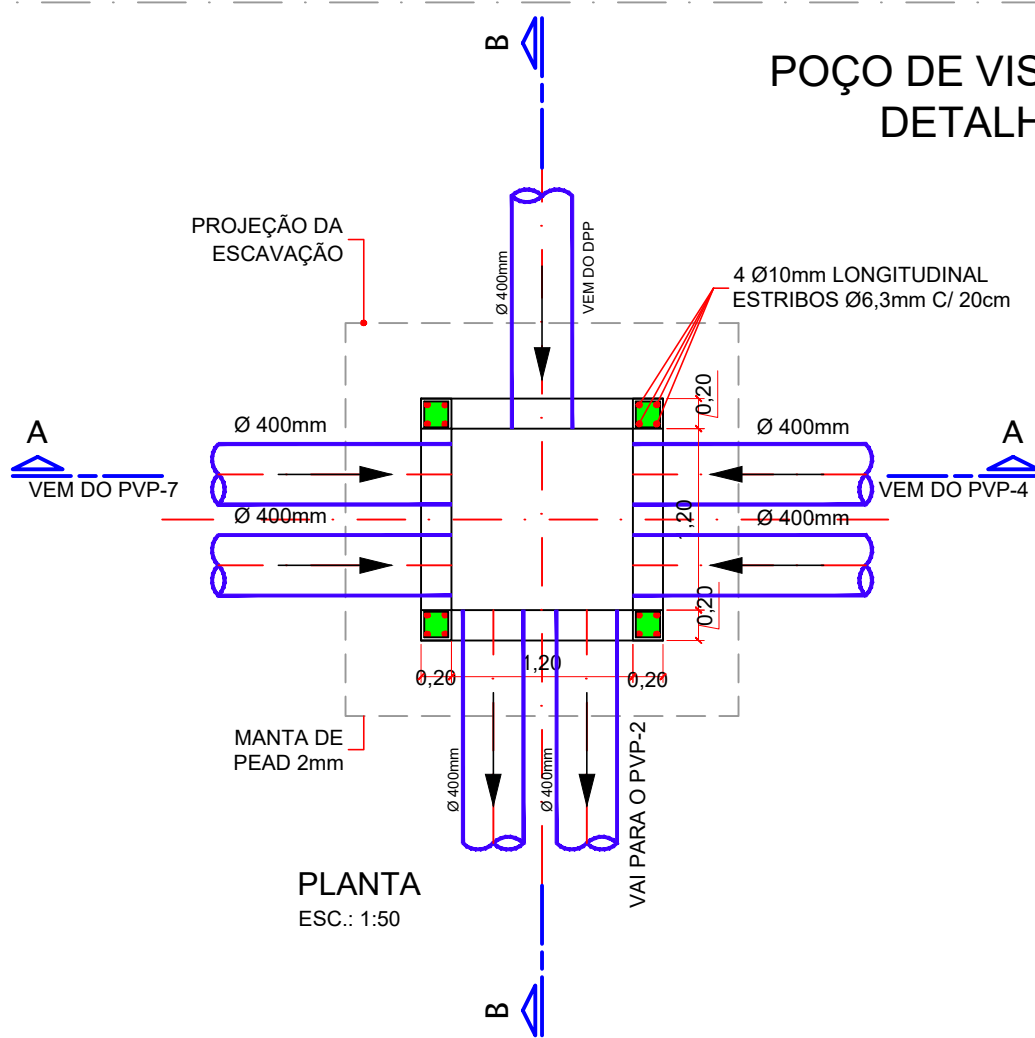


PLANTA
ESC.: 1:50

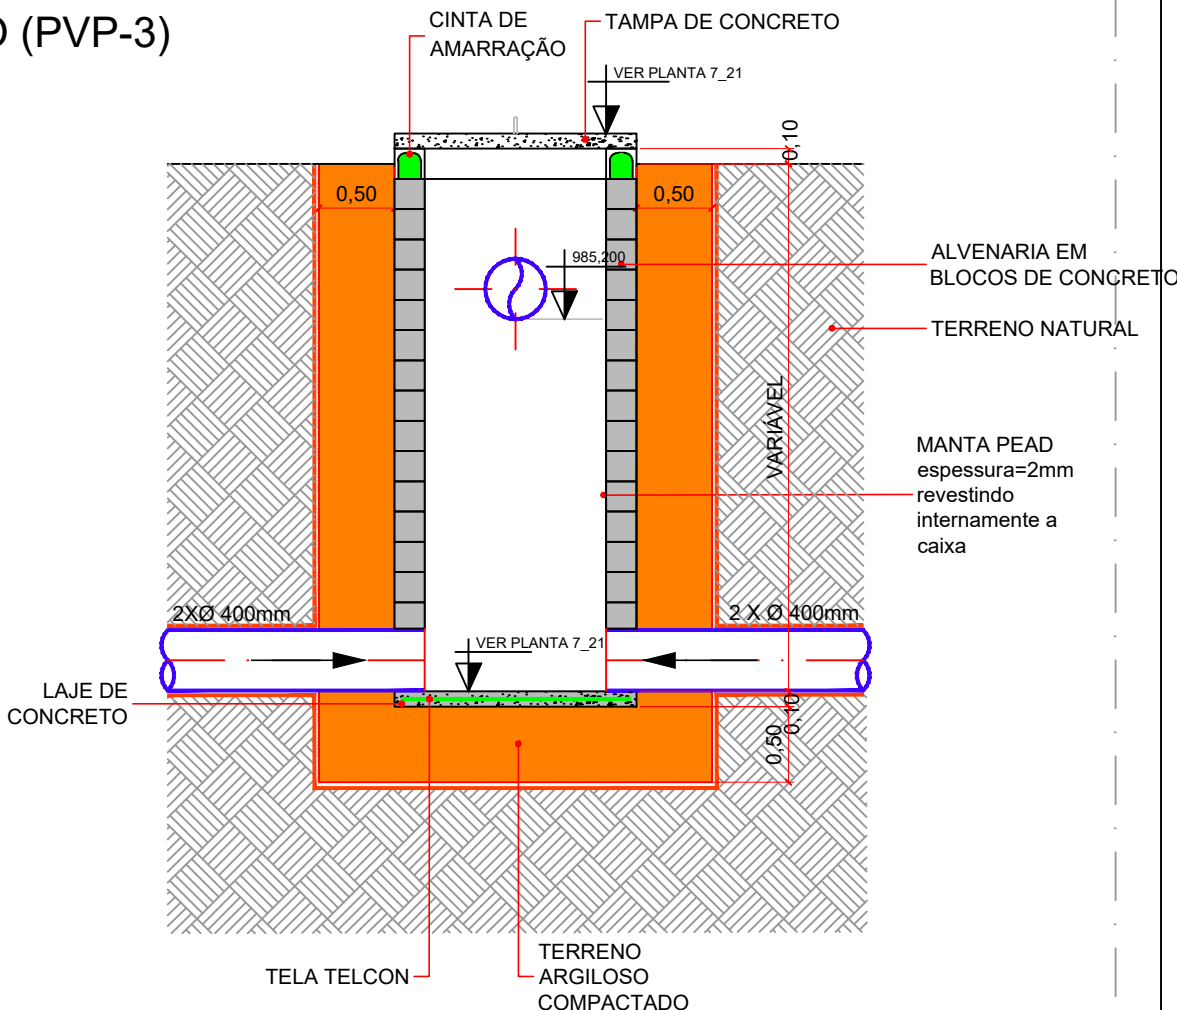


CORTE A-A
ESC.: 1:50

POÇO DE VISITA DE PERCOLADO
DETALHE TIPO
(PVP-4=PVP-5=PVP-6=PVP-7=PVP-8=PVP-9=PVP-10=PVP-11=PVP-12)

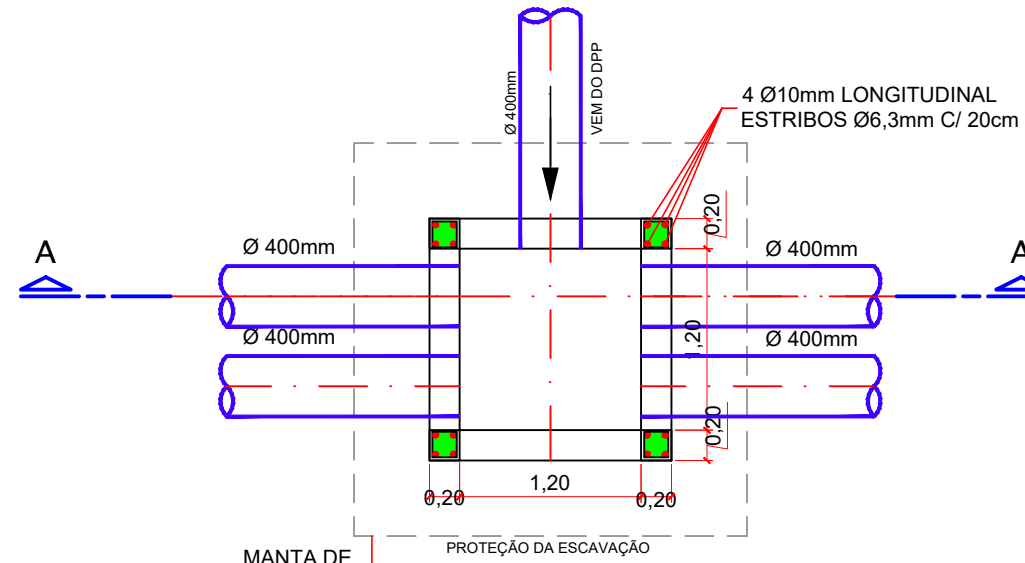


PLANTA
ESC.: 1:50

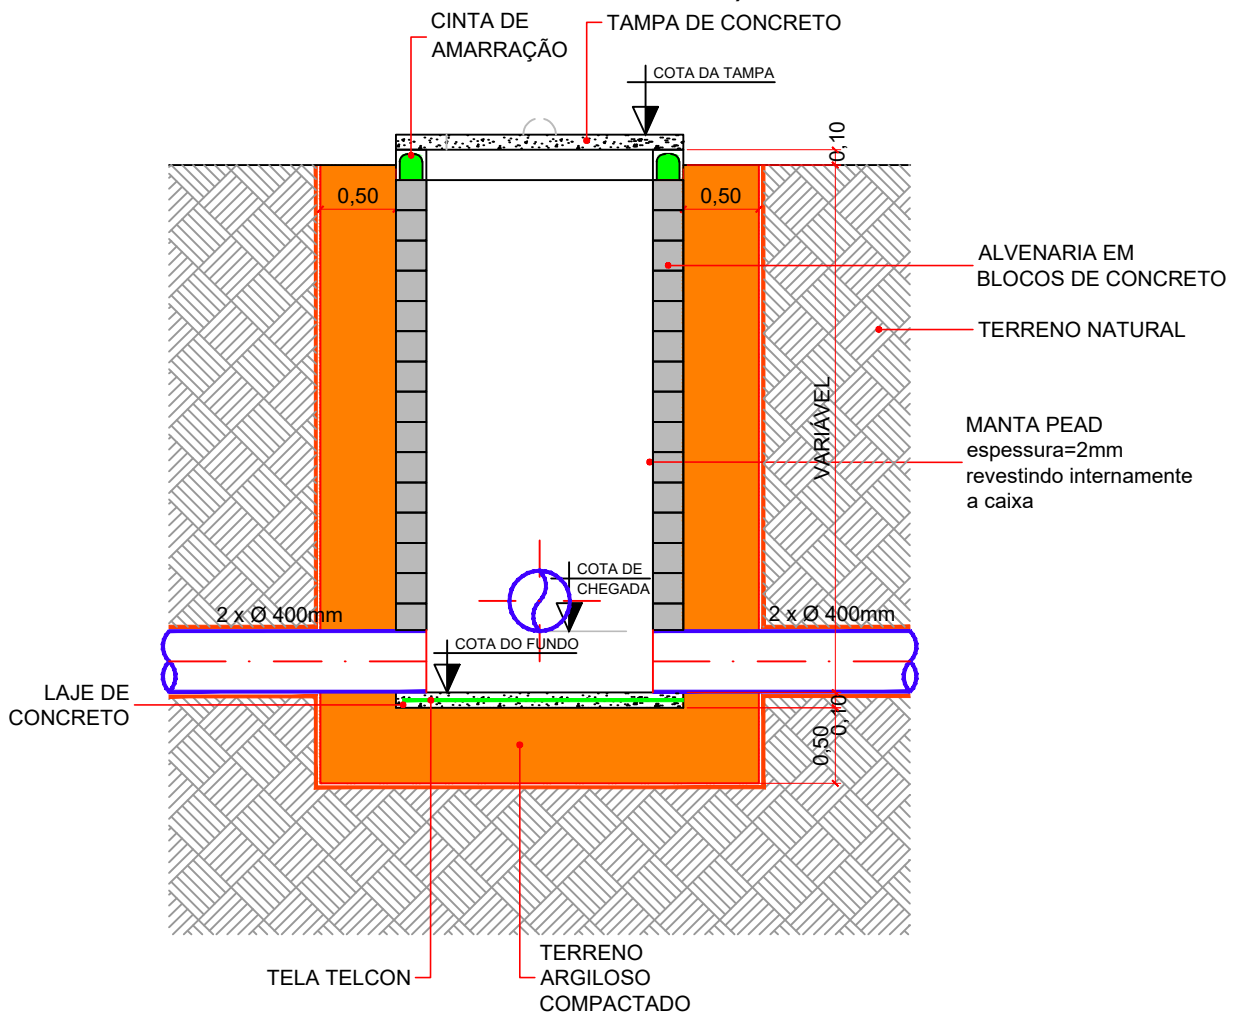

CORTE A-A
ESC.: 1:50


Obs.: O sentido do fluxo esta indicado no desenho: 4/21
DPP- Dreno Principal de Percolado

POÇO DE VISITA DE PERCOLADO
DETALHE TIPO
(PVP-9)

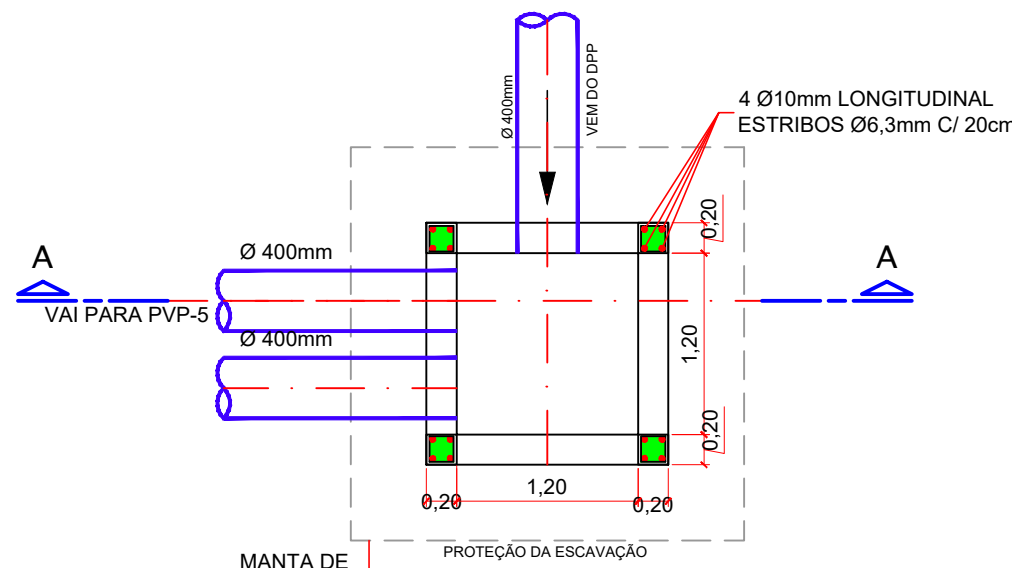

PLANTA
ESC.: 1:50



Obs.: DPP - Dreno Principal de Percolado

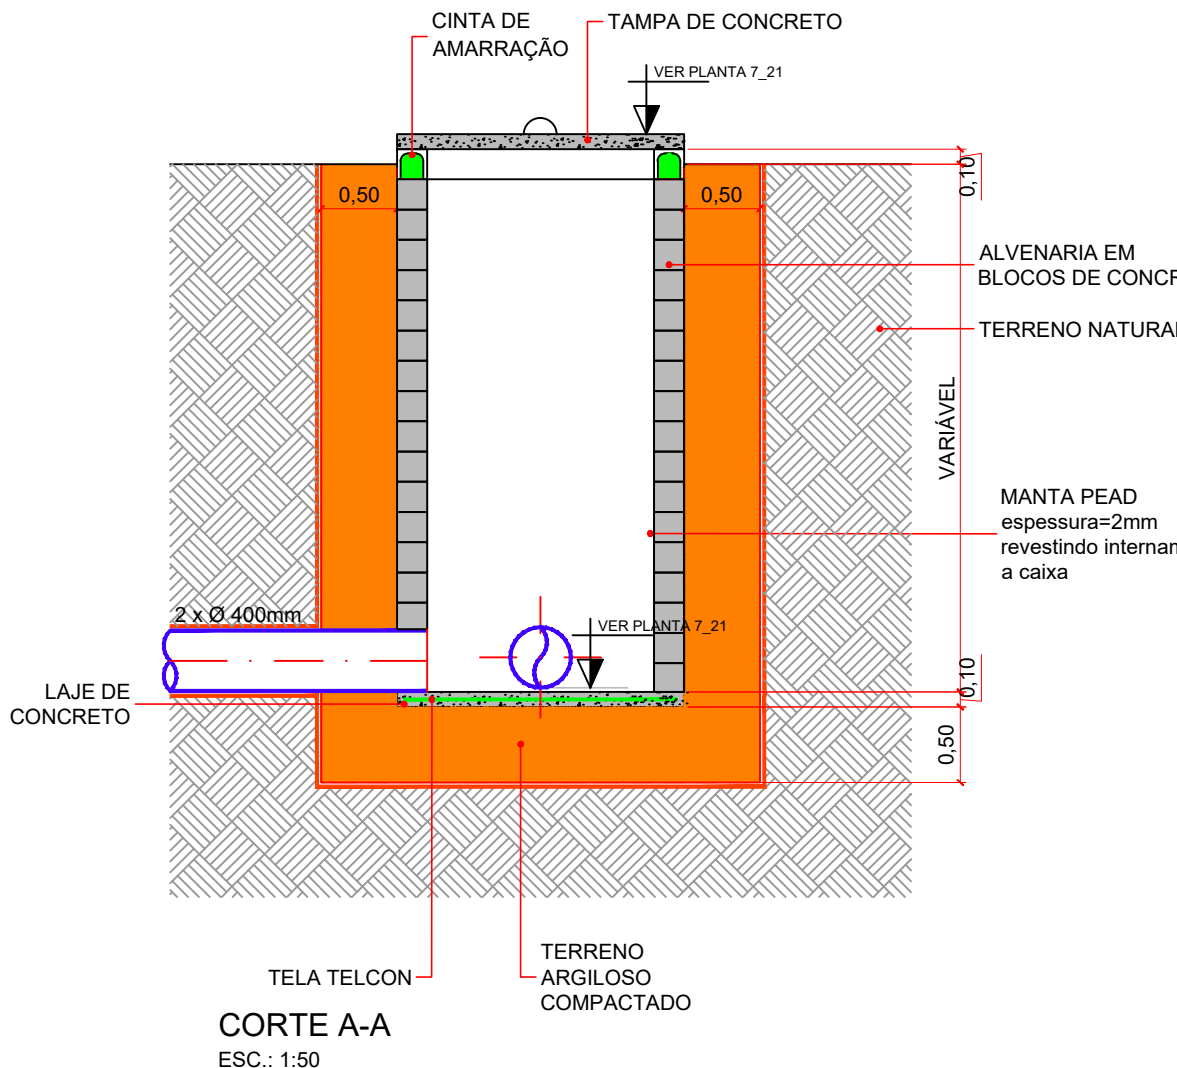

CORTE A-A
ESC.: 1:50

NOTA:
1 - Unidades em metros, salvo indicação contrária.

Título: PROJETO DO ATERRO SANITÁRIO DE BRÁSILIA-DF		SLU-DF Serviço de Limpeza Urbana do Distrito Federal	
Proprietário: Adasa - Agência Reguladora de Águas, Energia e Saneamento Básico do Distrito Federal			
Empreendimento: Aterro Sanitário de Brasília-DF		Responsável Técnico: 	
Endereço: Região Administrativa de Samambaia		Título: Implantação da Etapa 2	
Desenhista: Vanessa Soares		Conteúdo: Poço de Visita de Percolado Detalhe Tipo	
Escala: 1:50	Revisão: 2	Francha: 08/21	

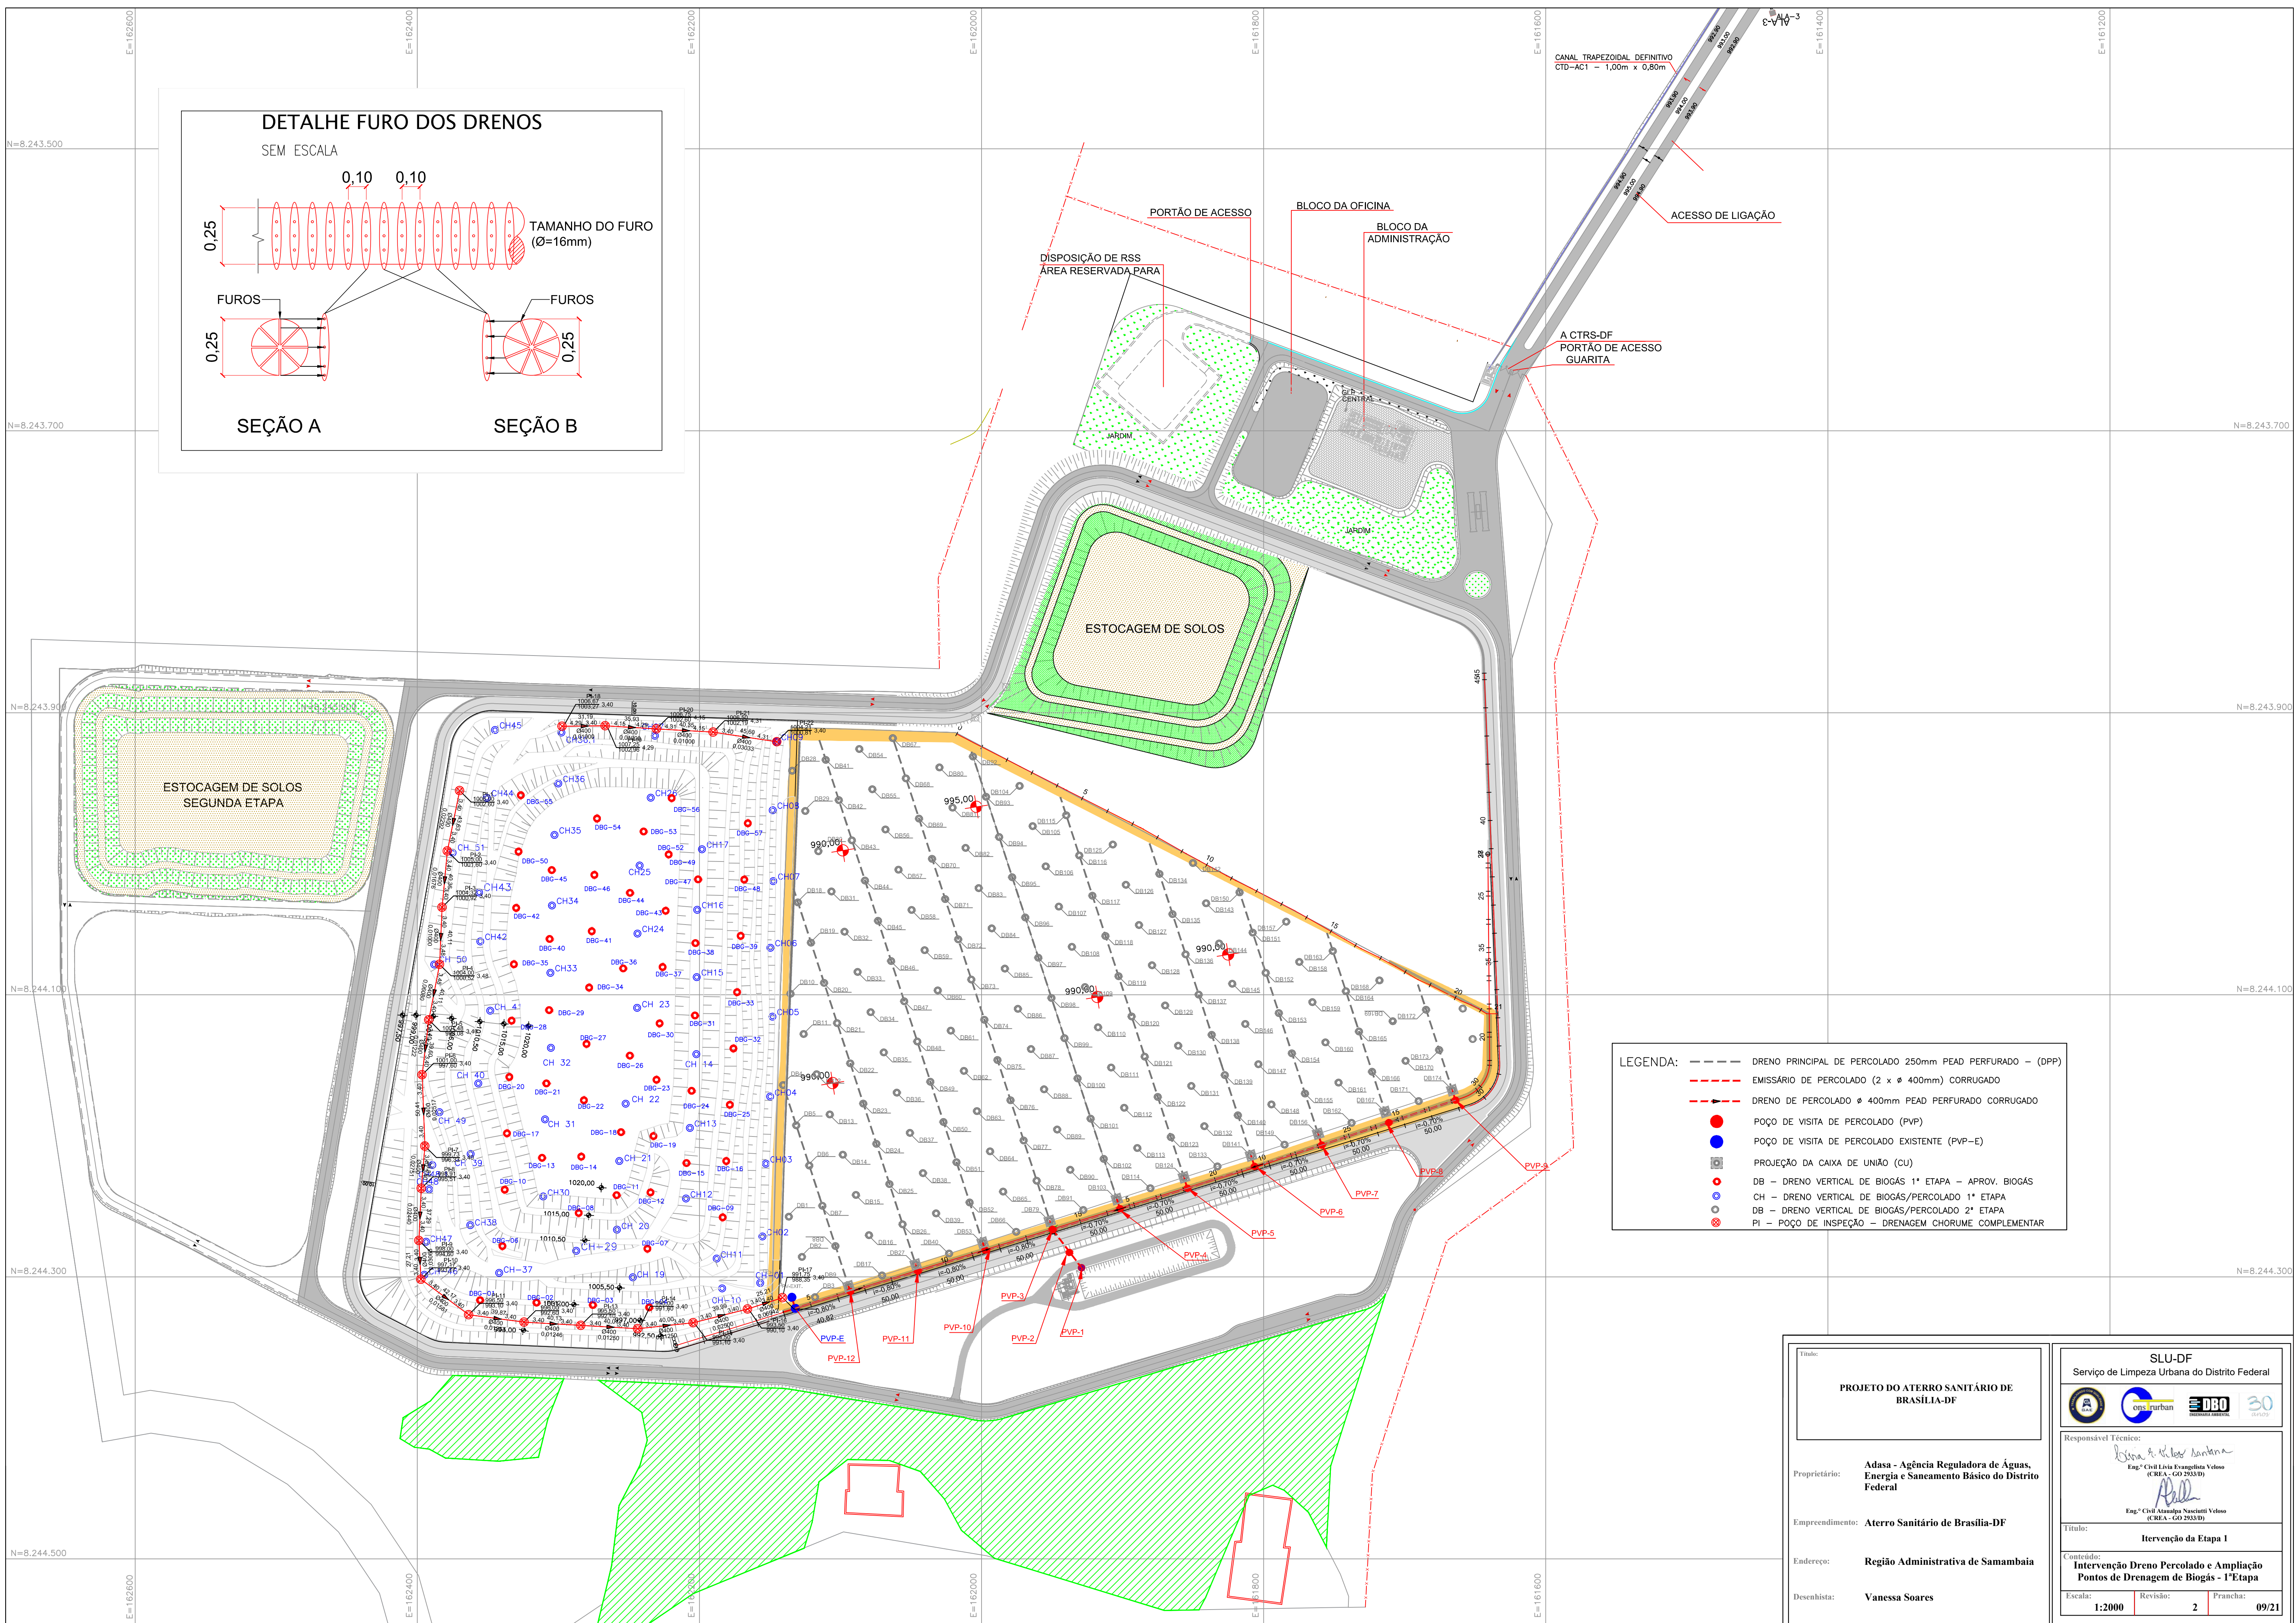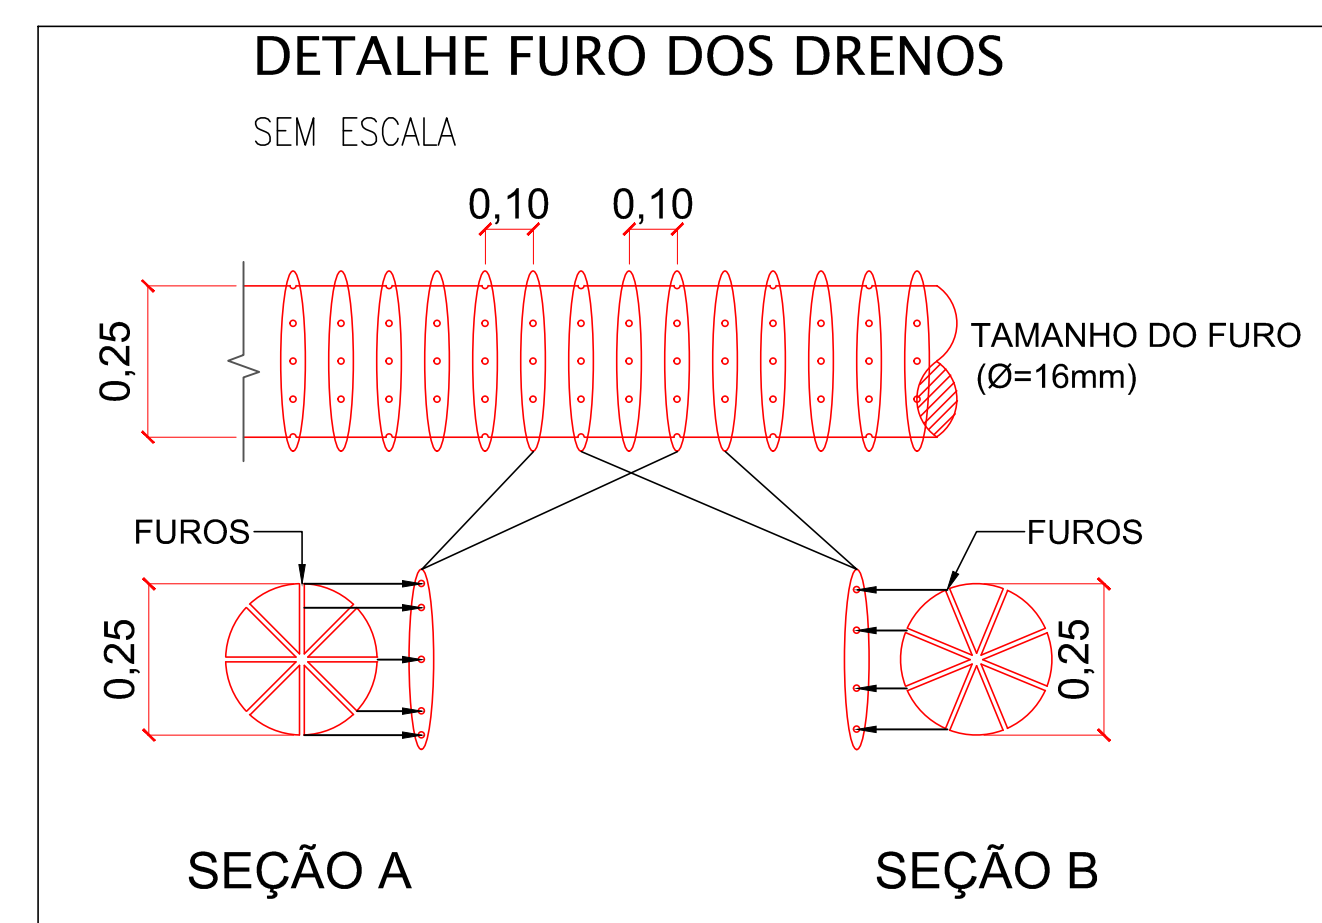

Título: PROJETO DO ATERRO SANITÁRIO DE BRASILIA-DF	SLU-DF Serviço de Limpeza Urbana do Distrito Federal    
Proprietário: Adasa - Agência Reguladora de Águas, Energia e Saneamento Básico do Distrito Federal	Responsável Técnico: <i>Elaine de A. Costa</i> Eng.º Civil Livia Evangelina Veloso (C.R.E.A. - GO 29333) <i>Elaine de A. Costa</i> Eng.º Civil Alana Carla Nascetti Veloso (C.R.E.A. - GO 29333)
Empreendimento: Aterro Sanitário de Brasília-DF	Título: Intervenção da Etapa 1
Endereço: Região Administrativa de Samambaia	Conteúdo: Intervenção Dreno Percolado e Ampliação Pontos de Drenagem de Biogás - 1ª Etapa
Desenhista: Vanessa Soares	Escala: 1:2000 Revisão: 2 Prancha: 09/21