

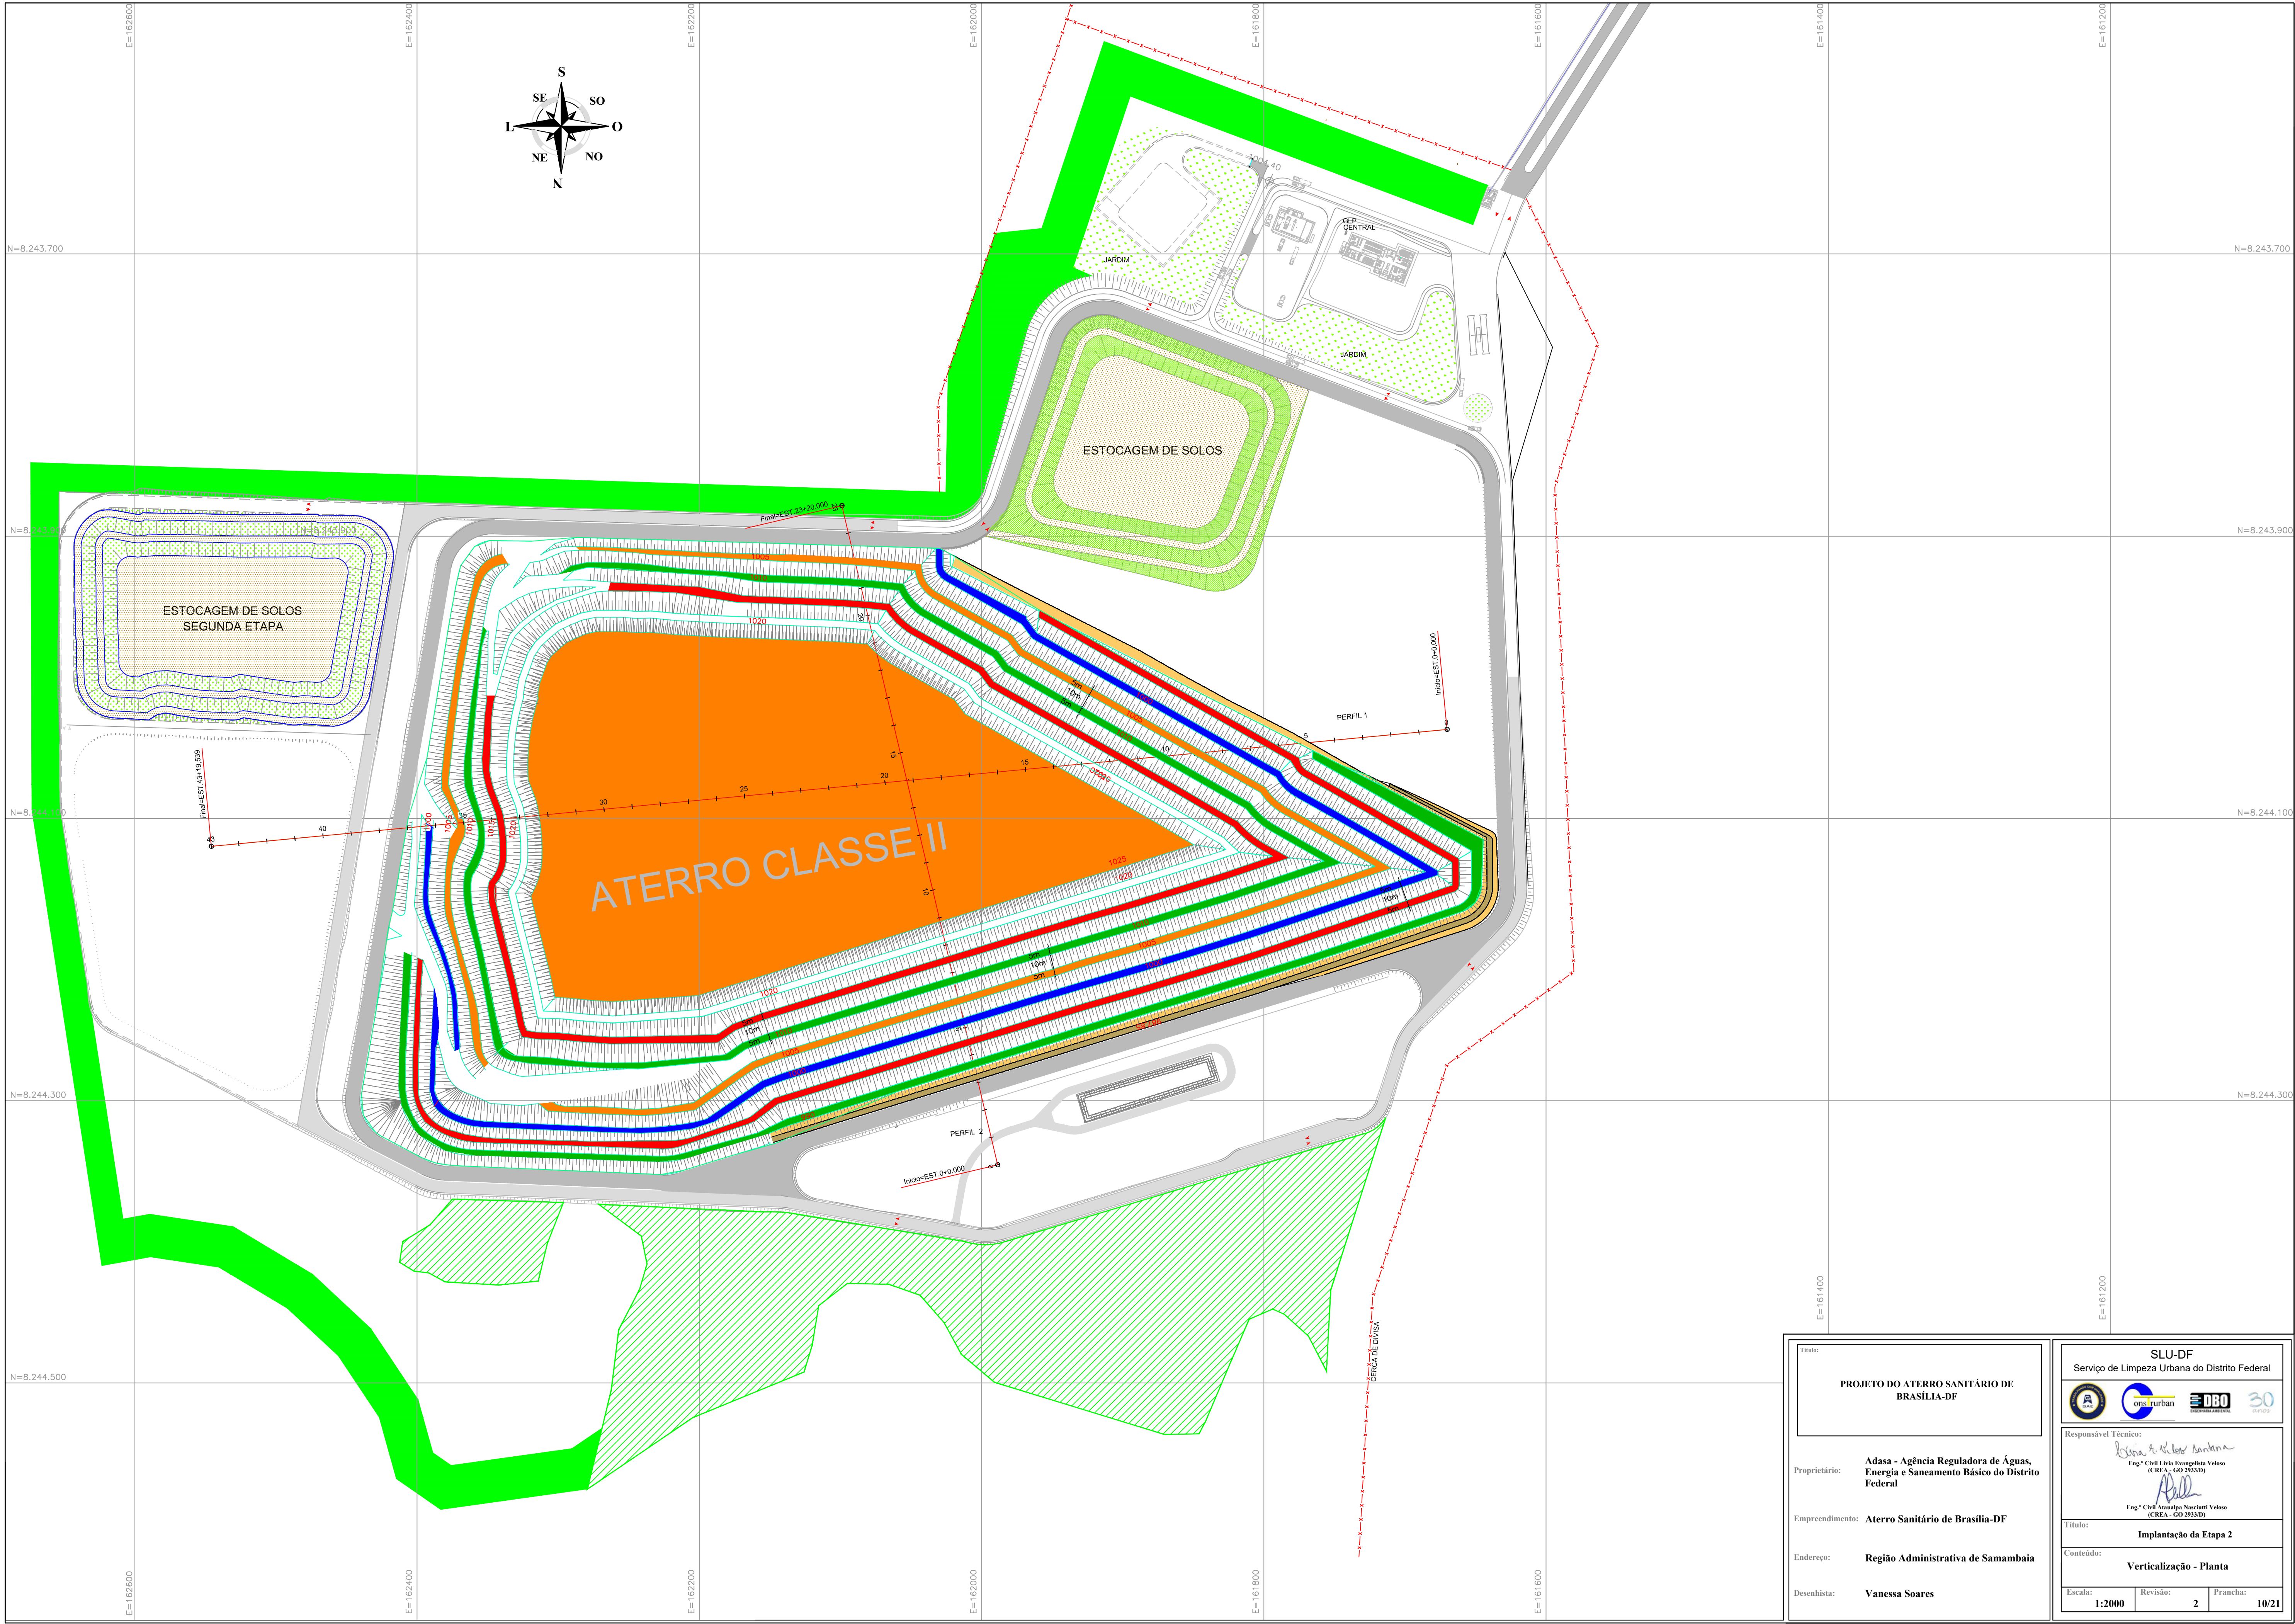


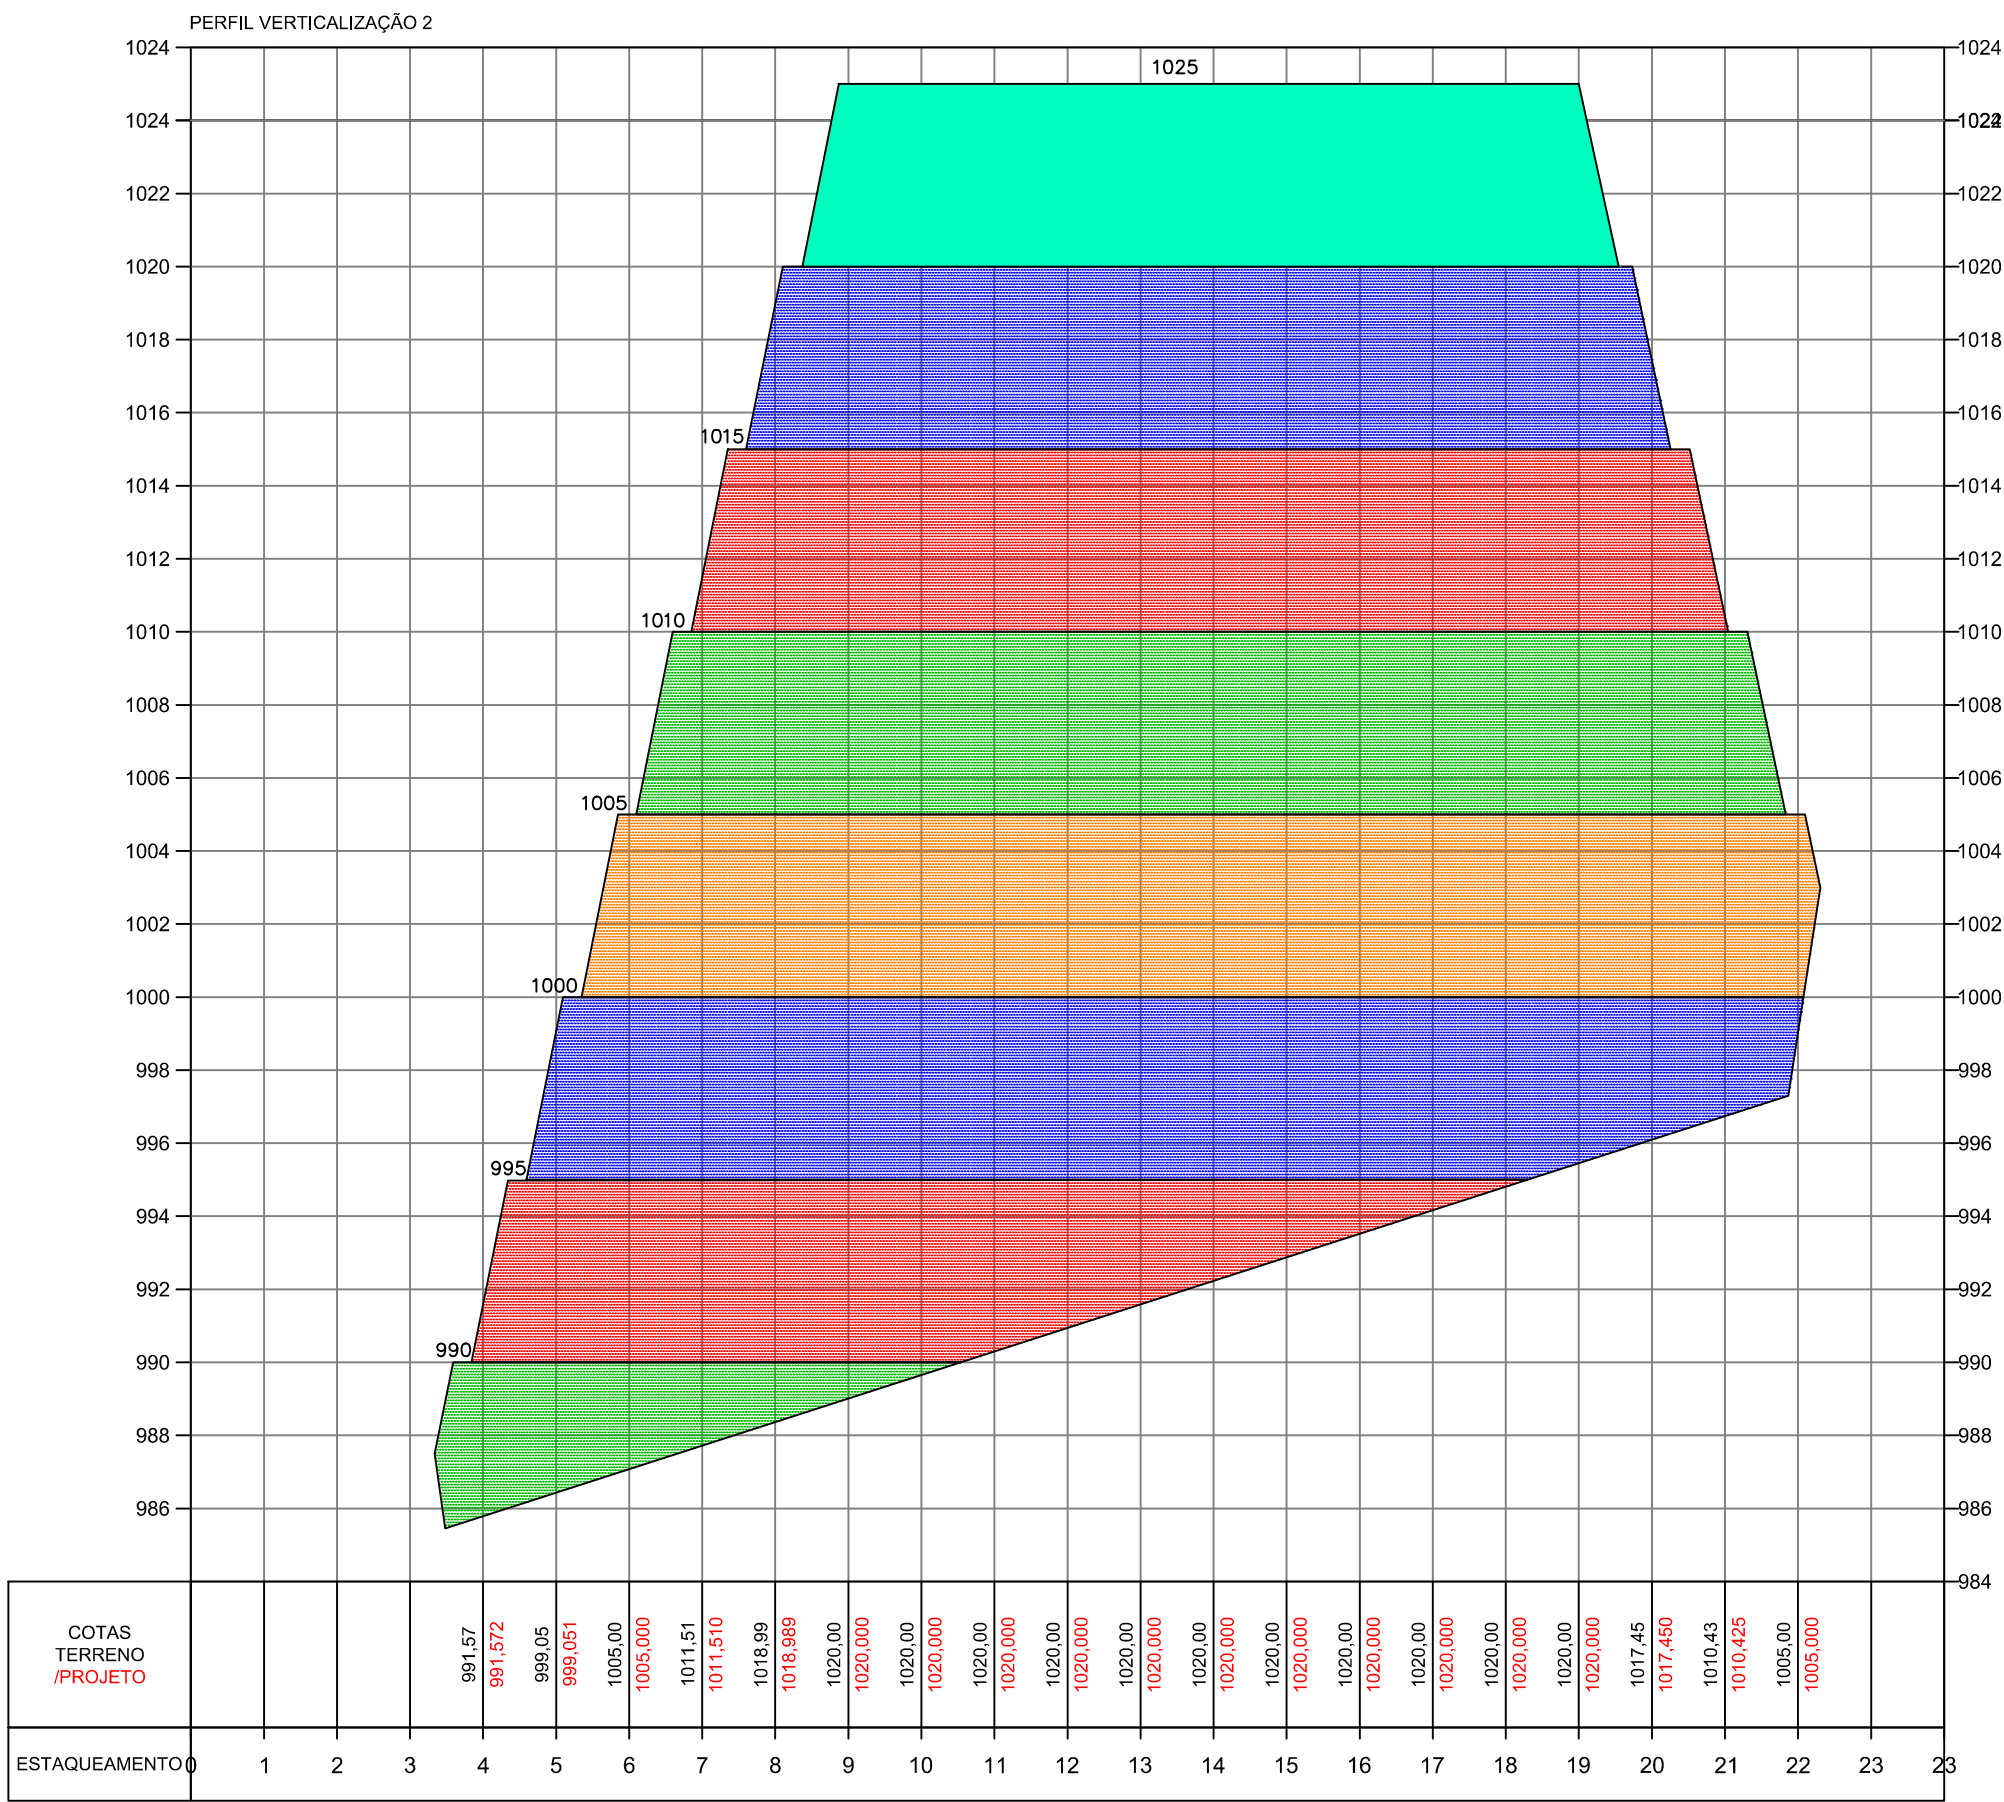




Título: PROJETO DO ATERRO SANITÁRIO DE BRASÍLIA-DF	
Proprietário:	Adasa - Agência Reguladora de Águas, Energia e Saneamento Básico do Distrito Federal
Empreendimento:	Aterro Sanitário de Brasília-DF
Endereço:	Região Administrativa de Samambaia
Desenhista:	Vanessa Soares

SLU-DF Serviço de Limpeza Urbana do Distrito Federal		
Responsável Técnico: Eng.º Cidil Lúcia Evangelista Veloso (CREA - GO 2933/D)		
 Eng.º Cidil Atanaila Nasciutti Veloso (CREA - GO 2933/D)		
Título: Implantação da Etapa 2		
Conteúdo: Verticalização - Planta		
Escala: 1:2000	Revisão: 2	Prancha: 10/21

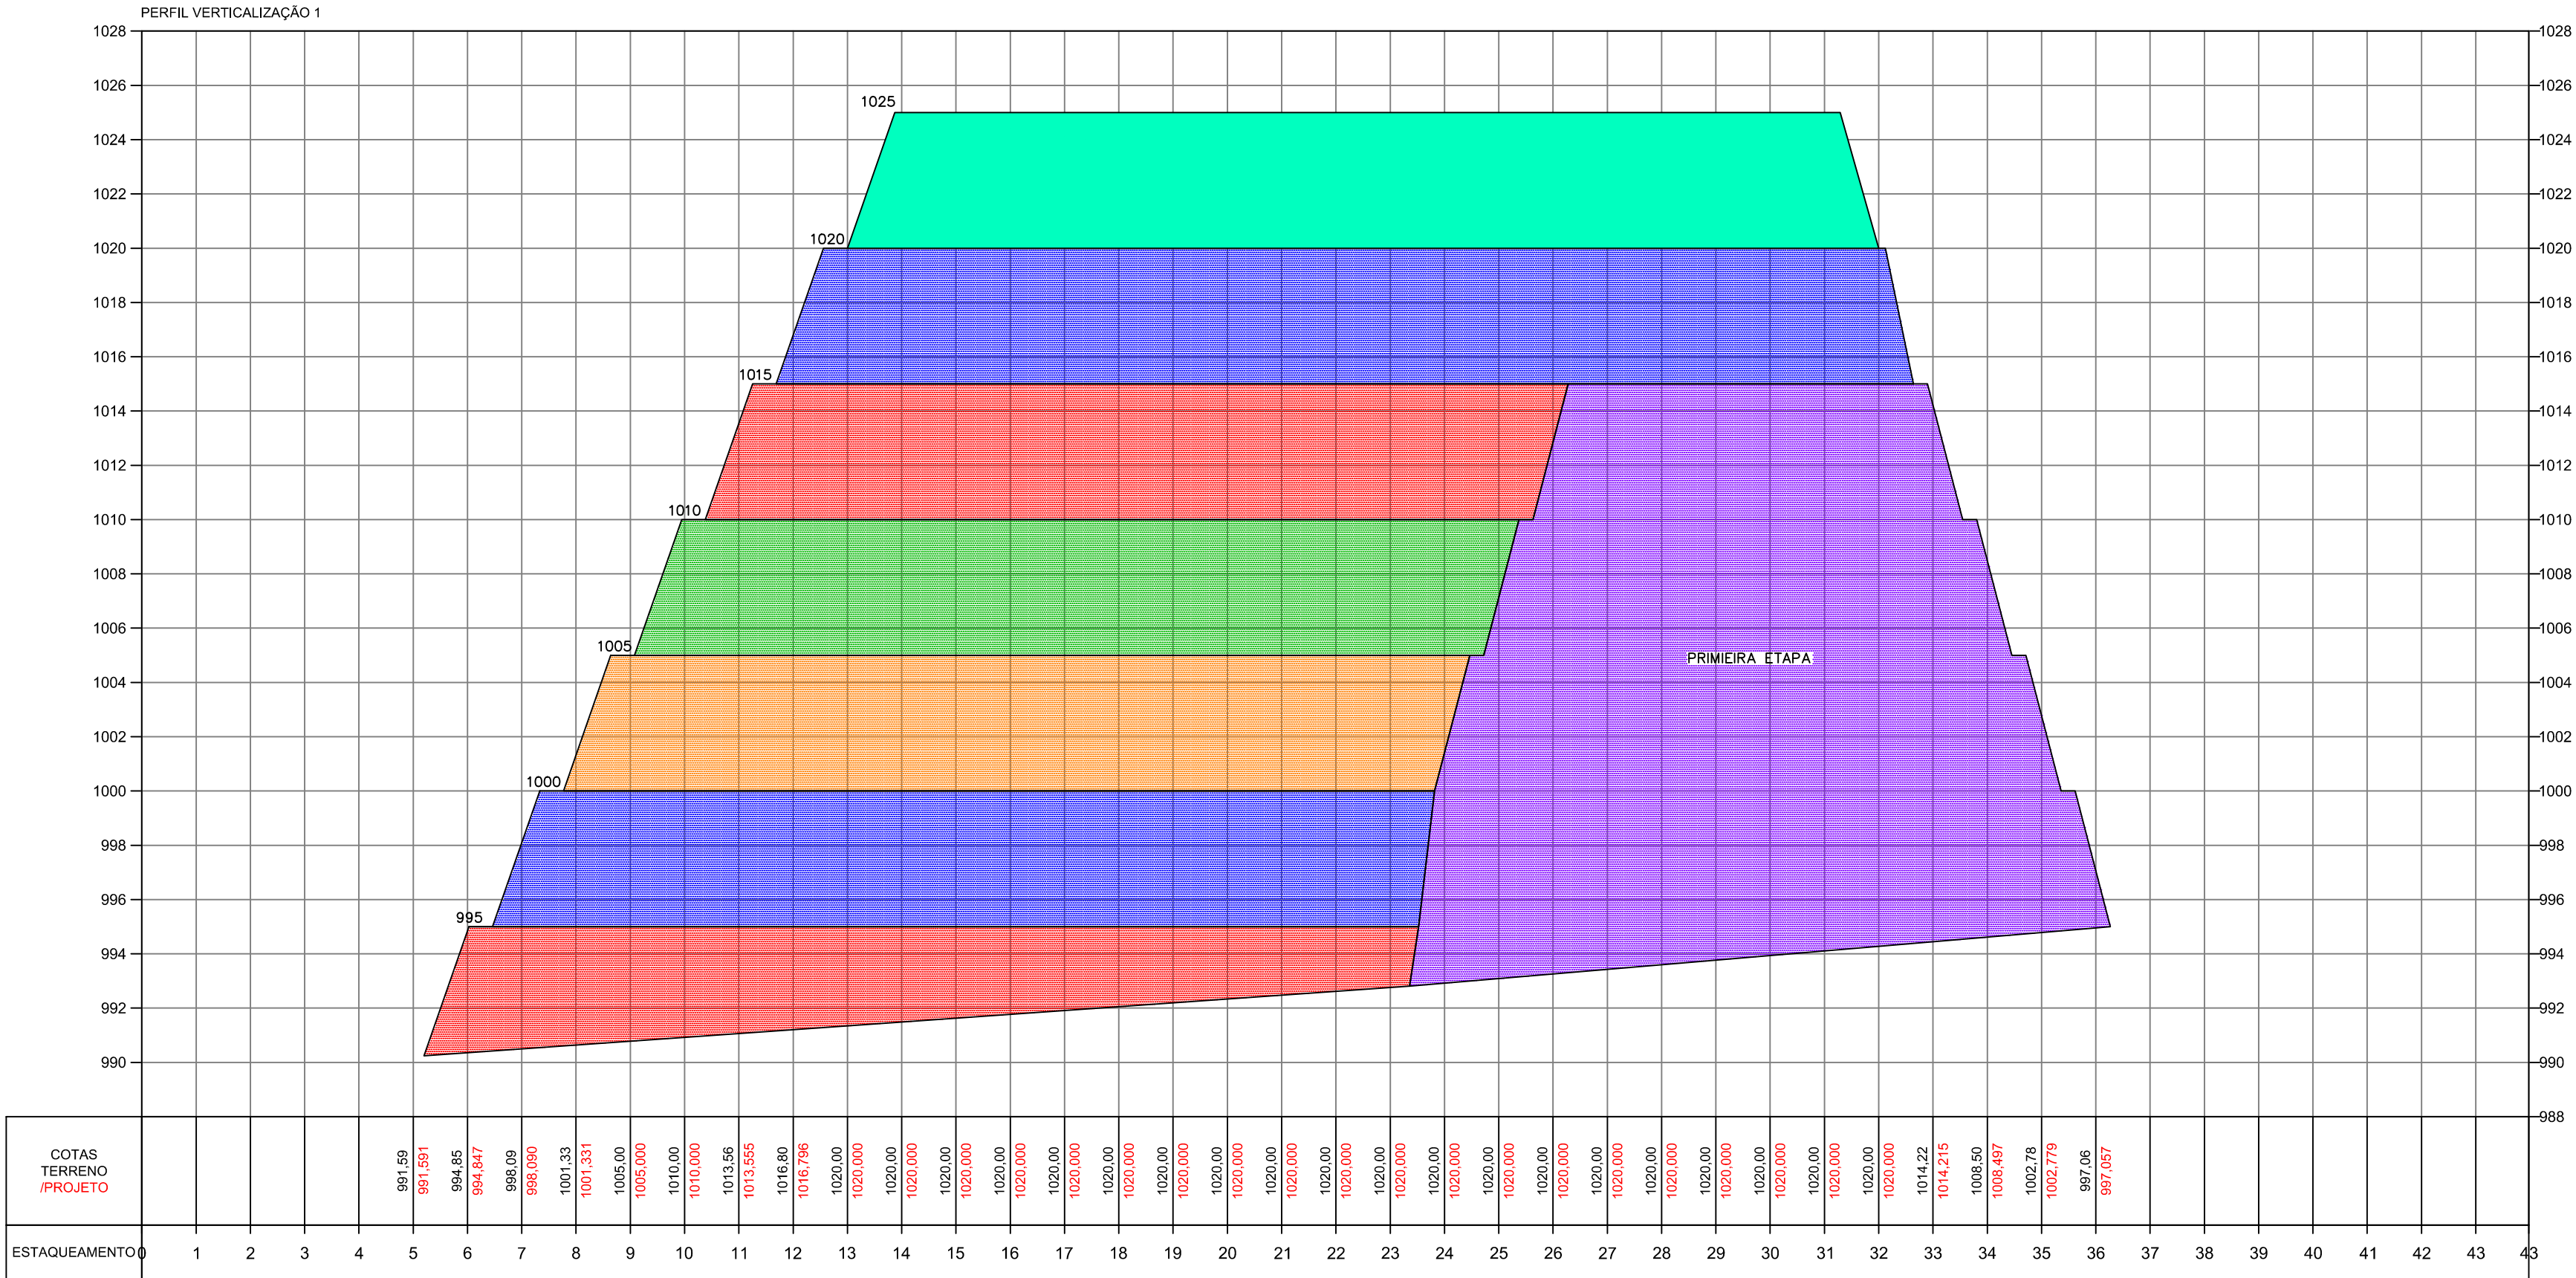


Título: PROJETO DO ATERRO SANITÁRIO DE BRASÍLIA-DF		SLU-DF Serviço de Limpeza Urbana do Distrito Federal	
Proprietário:	Adasa - Agência Reguladora de Águas, Energia e Saneamento Básico do Distrito Federal		
Empreendimento:	Aterro Sanitário de Brasília-DF	Responsável Técnico: Eng.º Cidil Lúcia Evangelista Veloso (CREA - GO 2933/D)	
Endereço:	Região Administrativa de Samambaia	Título: Implantação da Etapa 2	
Desenhista:	Vanessa Soares	Conteúdo: Verticalização - Perfil	
Escala: H=1:2000 V=1:200		Revisão: 2	Prancha: 11/21

Título: PROJETO DO ATERRO SANITÁRIO DE BRASÍLIA-DF	SLU-DF Serviço de Limpeza Urbana do Distrito Federal    
Proprietário: Adasa - Agência Reguladora de Águas, Energia e Saneamento Básico do Distrito Federal	Responsável Técnico: <i>Leiana K. Ribeiro Santana</i> Eng.ª Civil Livia Evangelista Velson (CREA - GO/20319) <i>Adilson</i> Eng.ª Civil Atanaila Nasciutti Velson (CREA - GO/20319)
Empreendimento: Aterro Sanitário de Brasília-DF	Título: Implantação da Etapa 2
Endereço: Região Administrativa de Samambaia	Conteúdo: Detalhe do Dreno Coletor de Percolado
Desenhista: Vanessa Soares	Escala: indicada Revisão: 2 Francha: 12/21

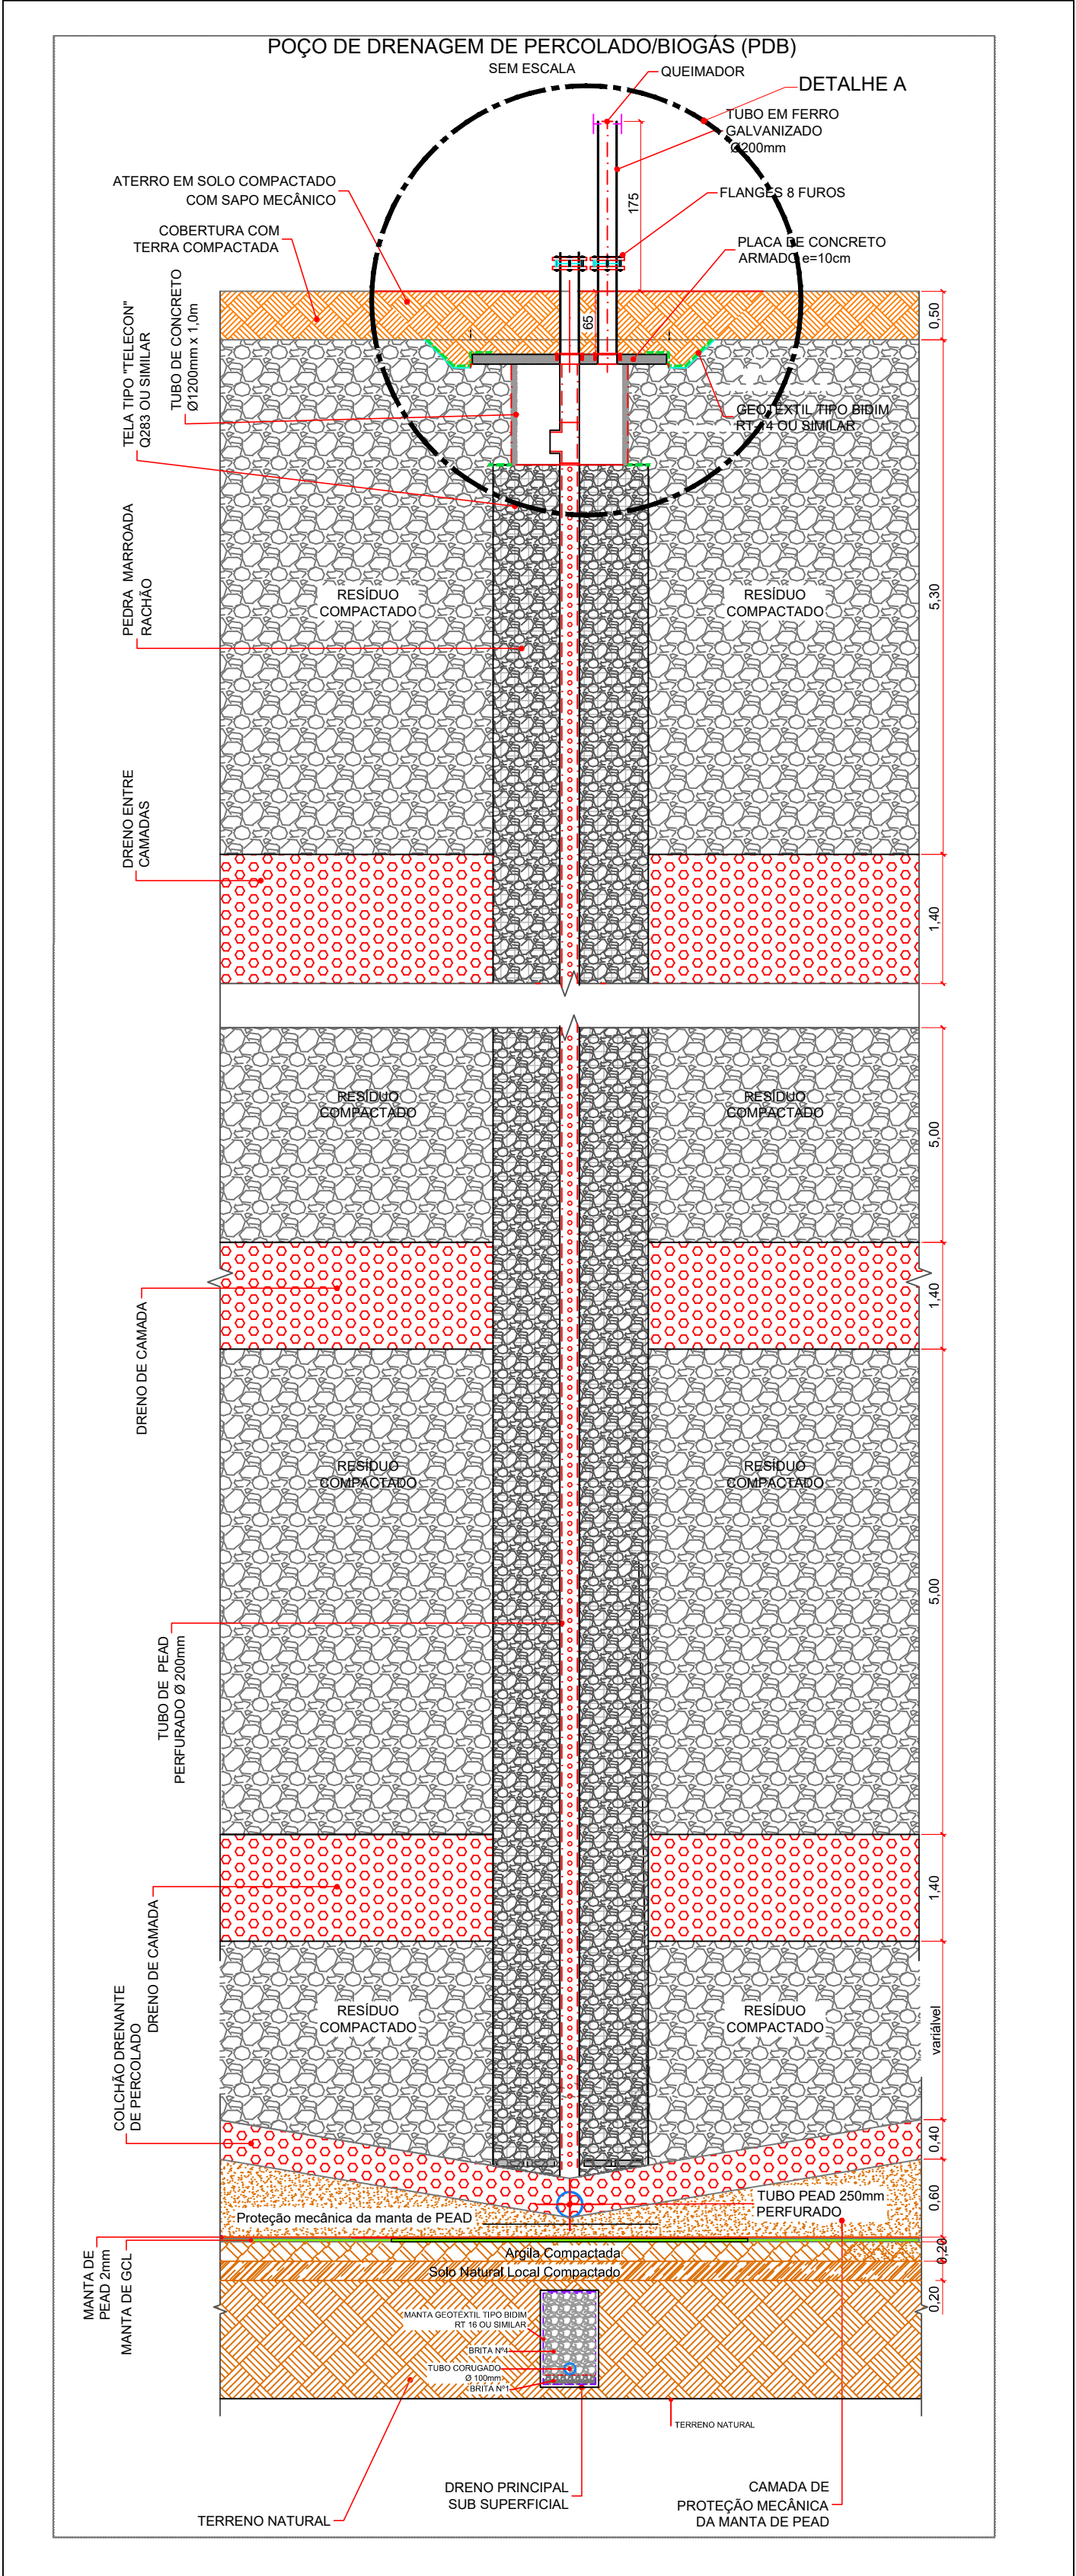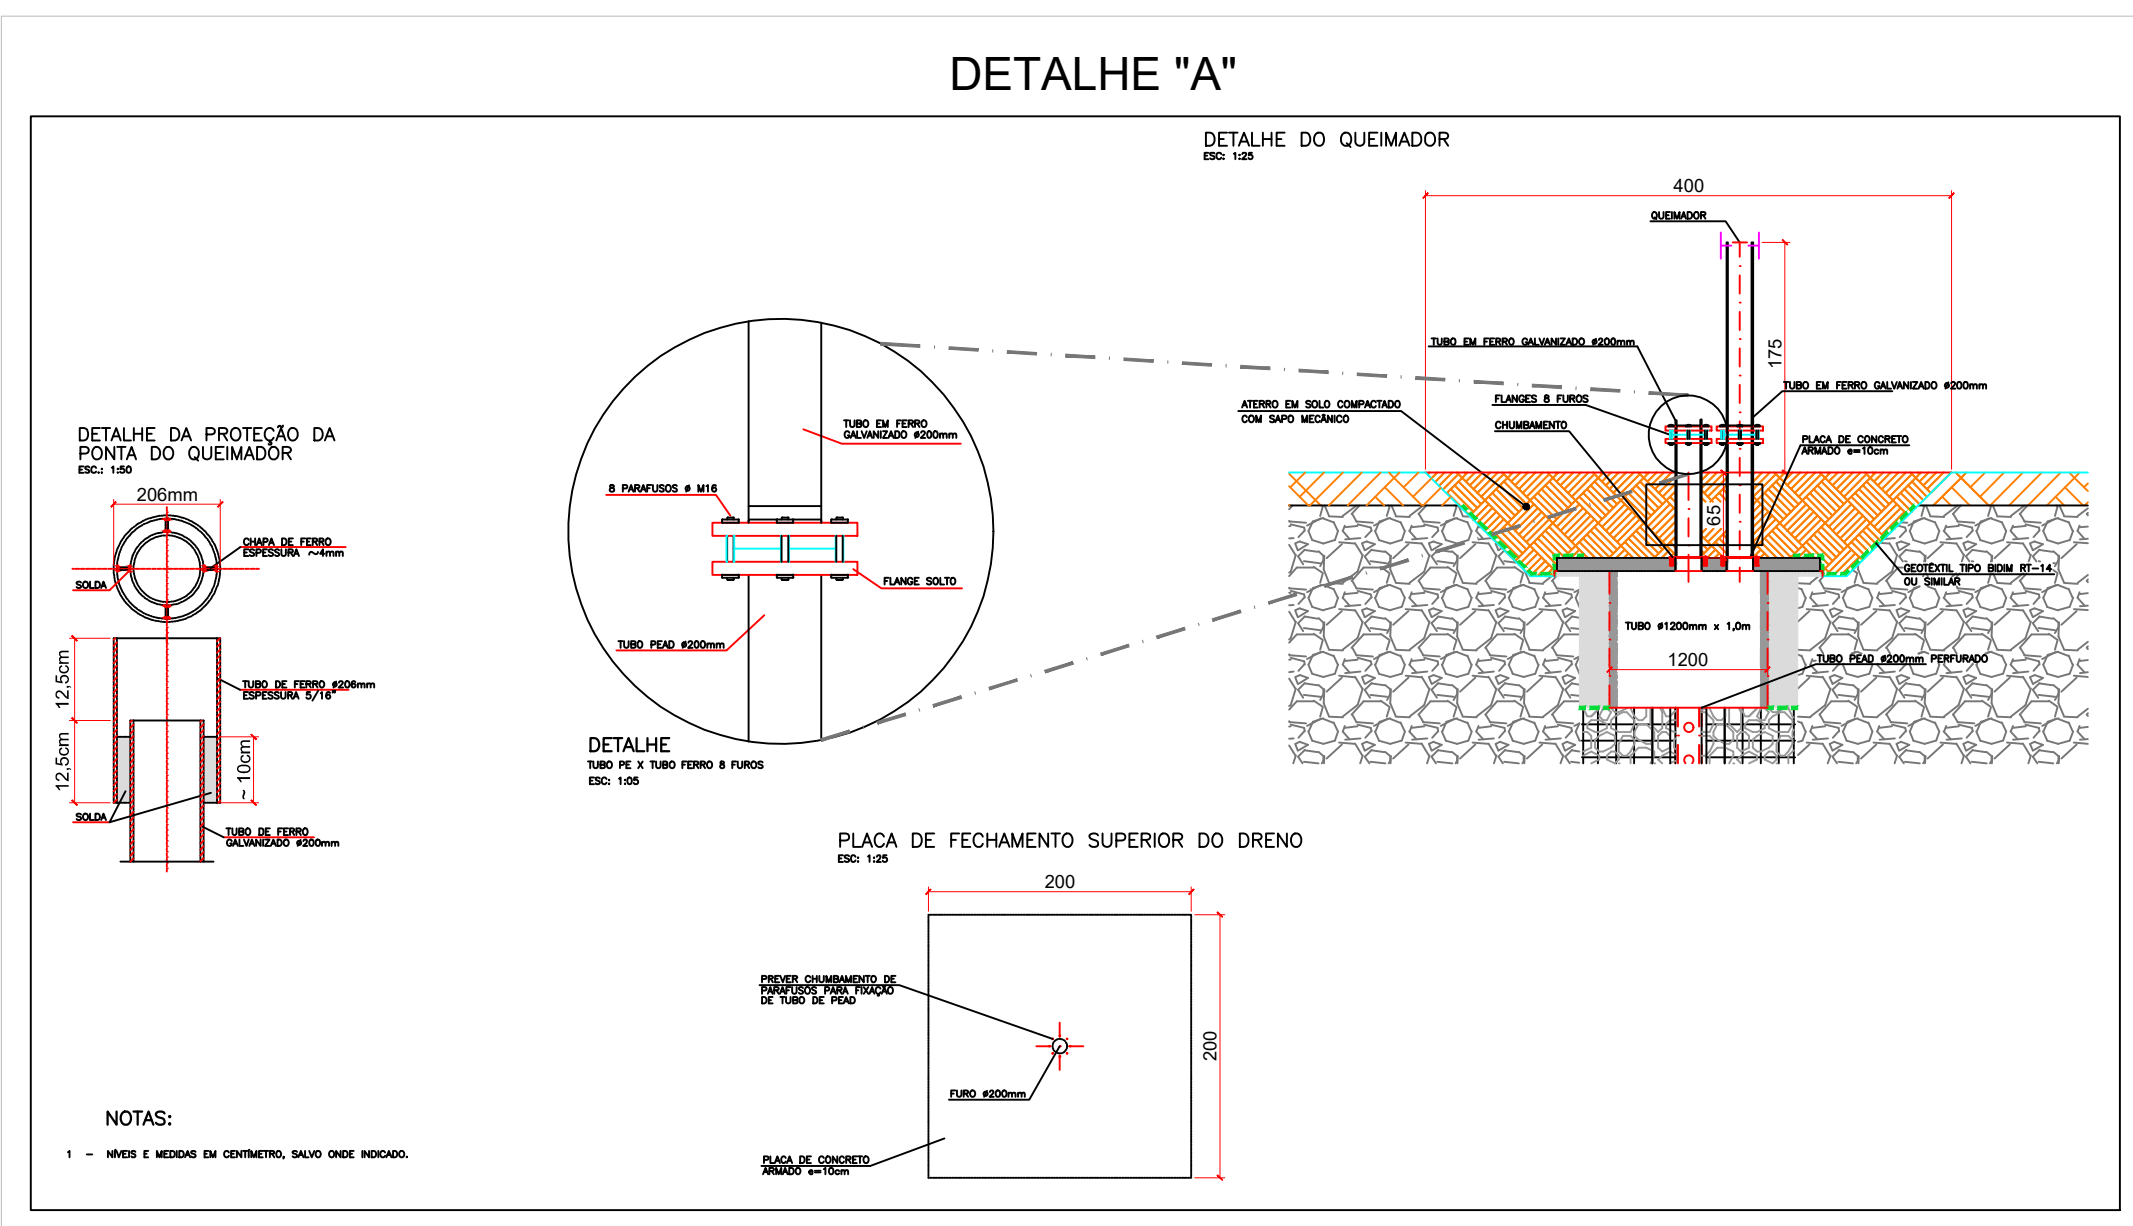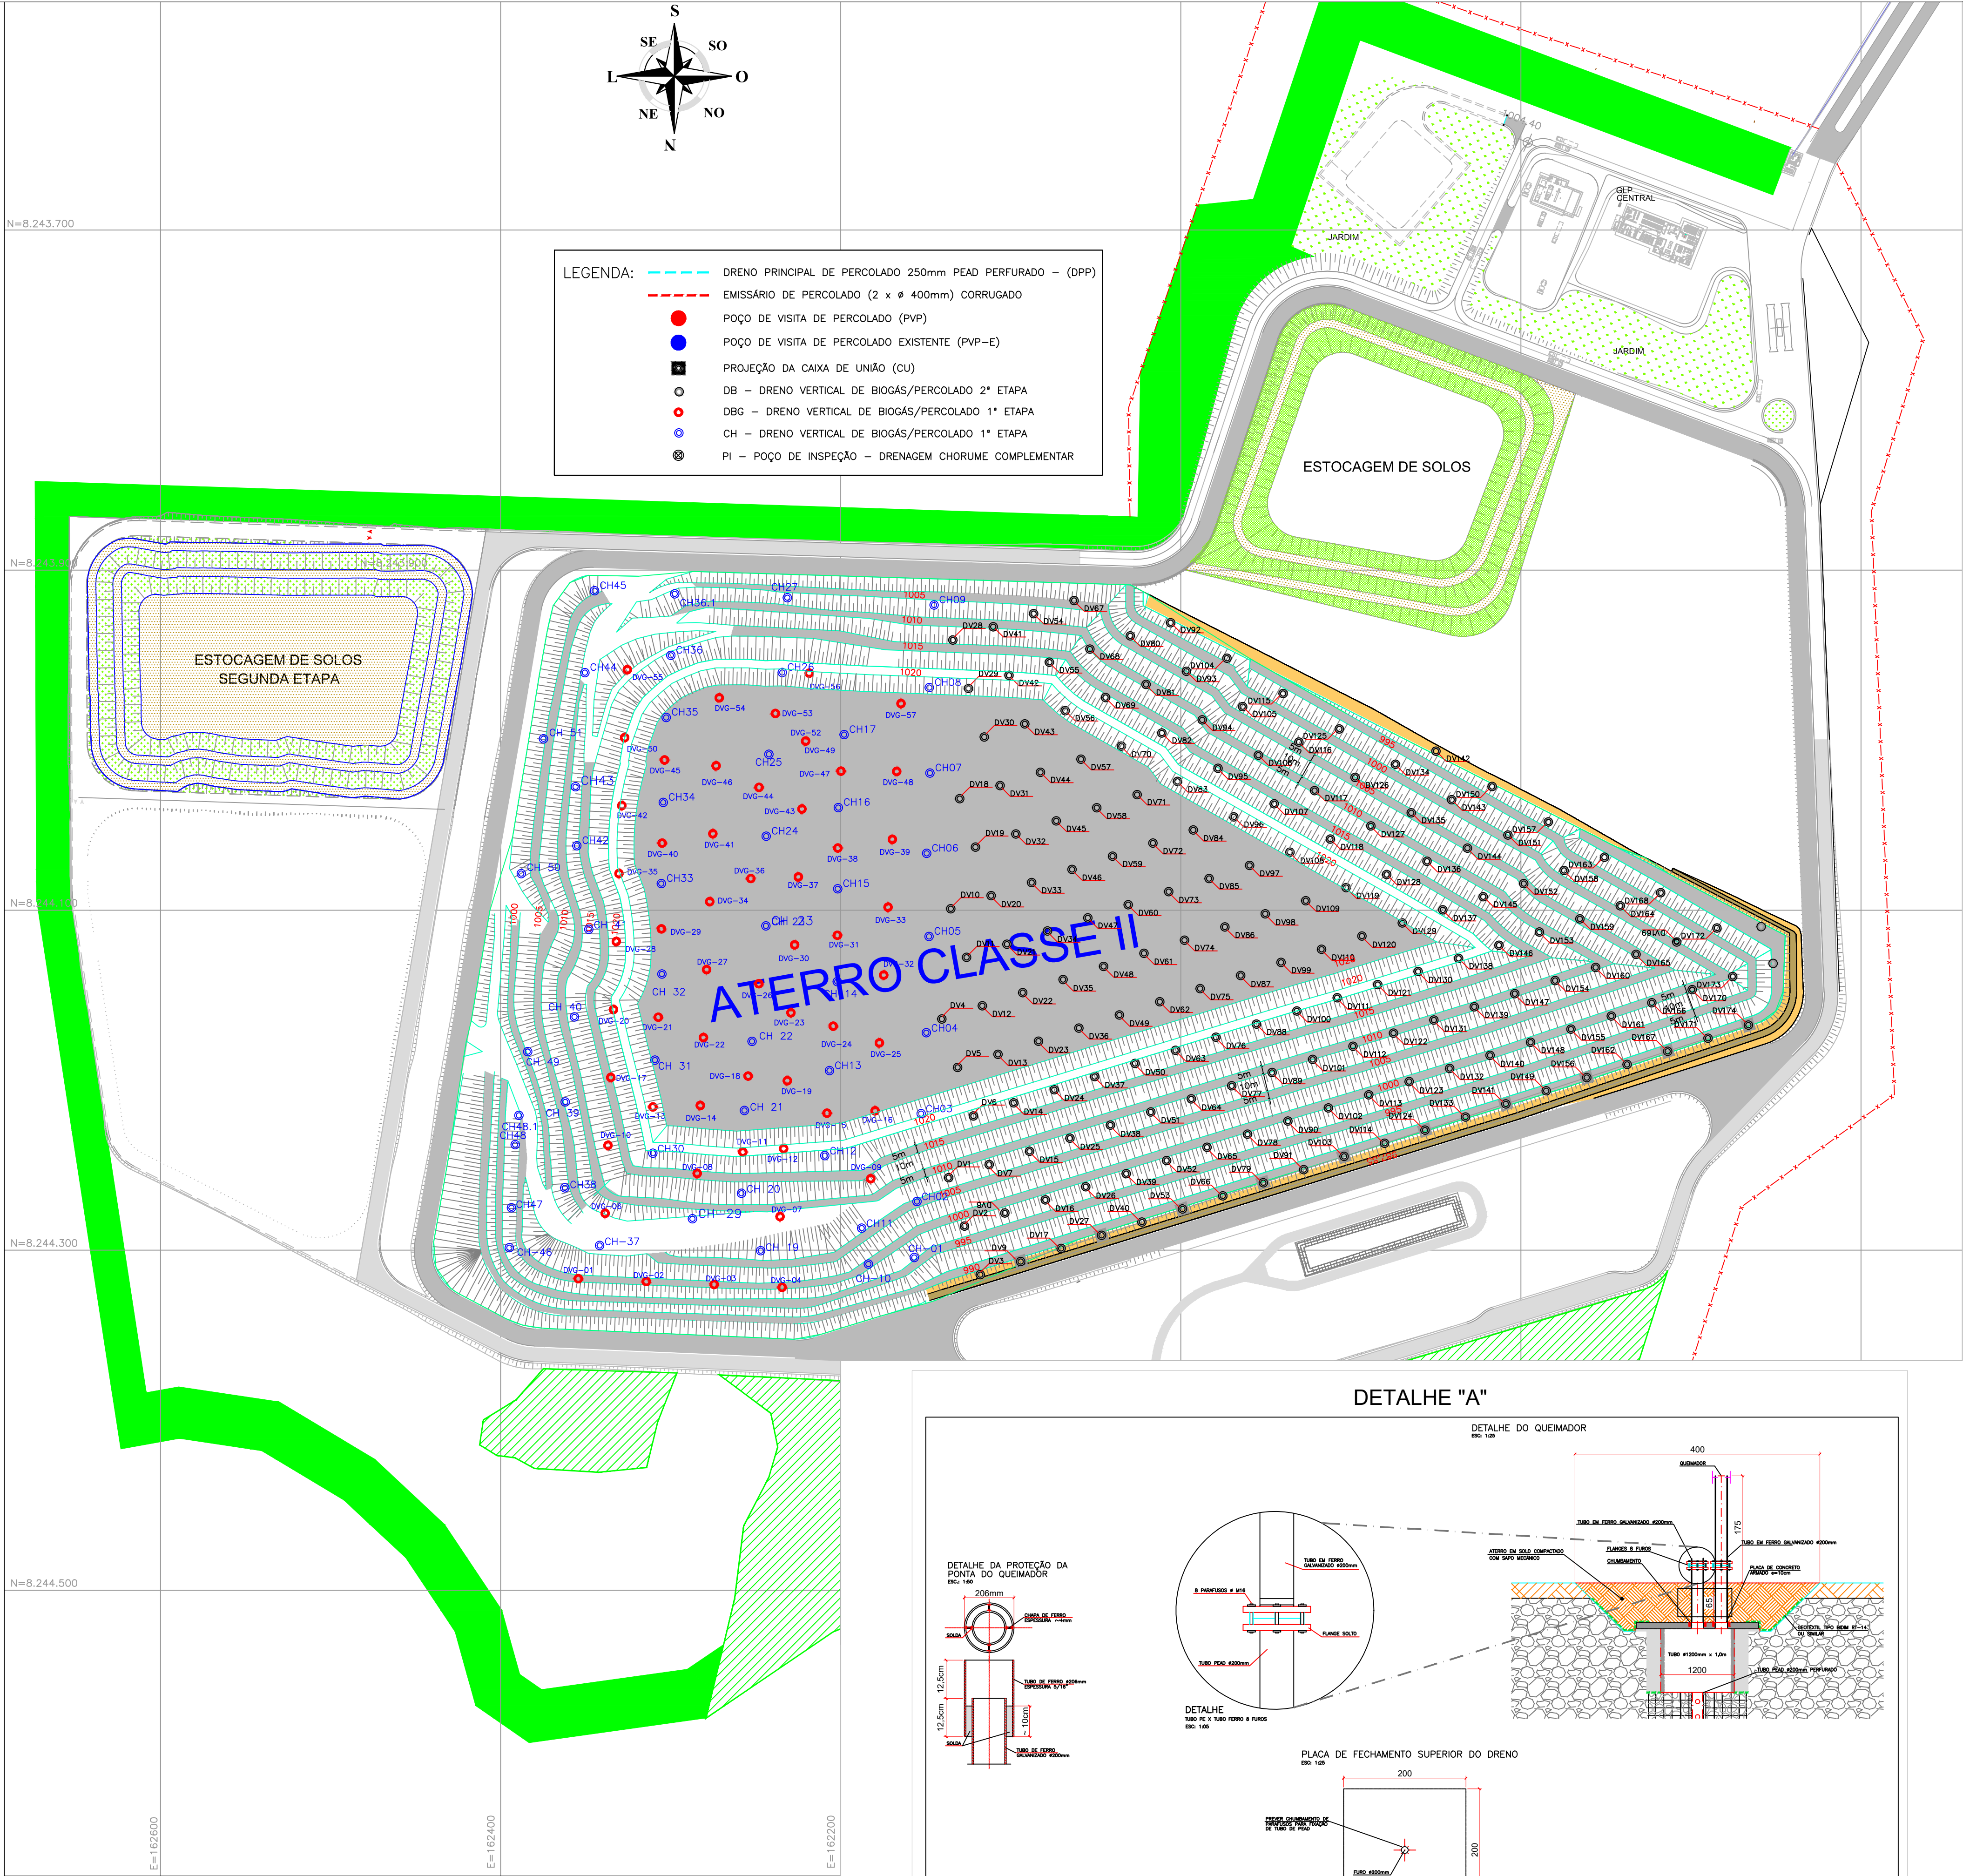

Título:		SLU-DF	
Projeto do Aterro Sanitário de Brasília-DF		Serviço de Limpeza Urbana do Distrito Federal	
Proprietário:		Adasa - Agência Reguladora de Águas, Energia e Saneamento Básico do Distrito Federal	
Empreendimento:		Aterro Sanitário de Brasília-DF	
Endereço:		Região Administrativa de Samambaia	
Desenhista:		Vanessa Soares	
Responsável Técnico:		Eng.º Civil Evandro Vilela (CREA - GO 2933/D)	
Título:		Implantação da Etapa 2	
Conteúdo:		Detalhe do Dreno de Biogás	
Escala:		Revisão:	
indicada		2	
Prancha:		13/21	

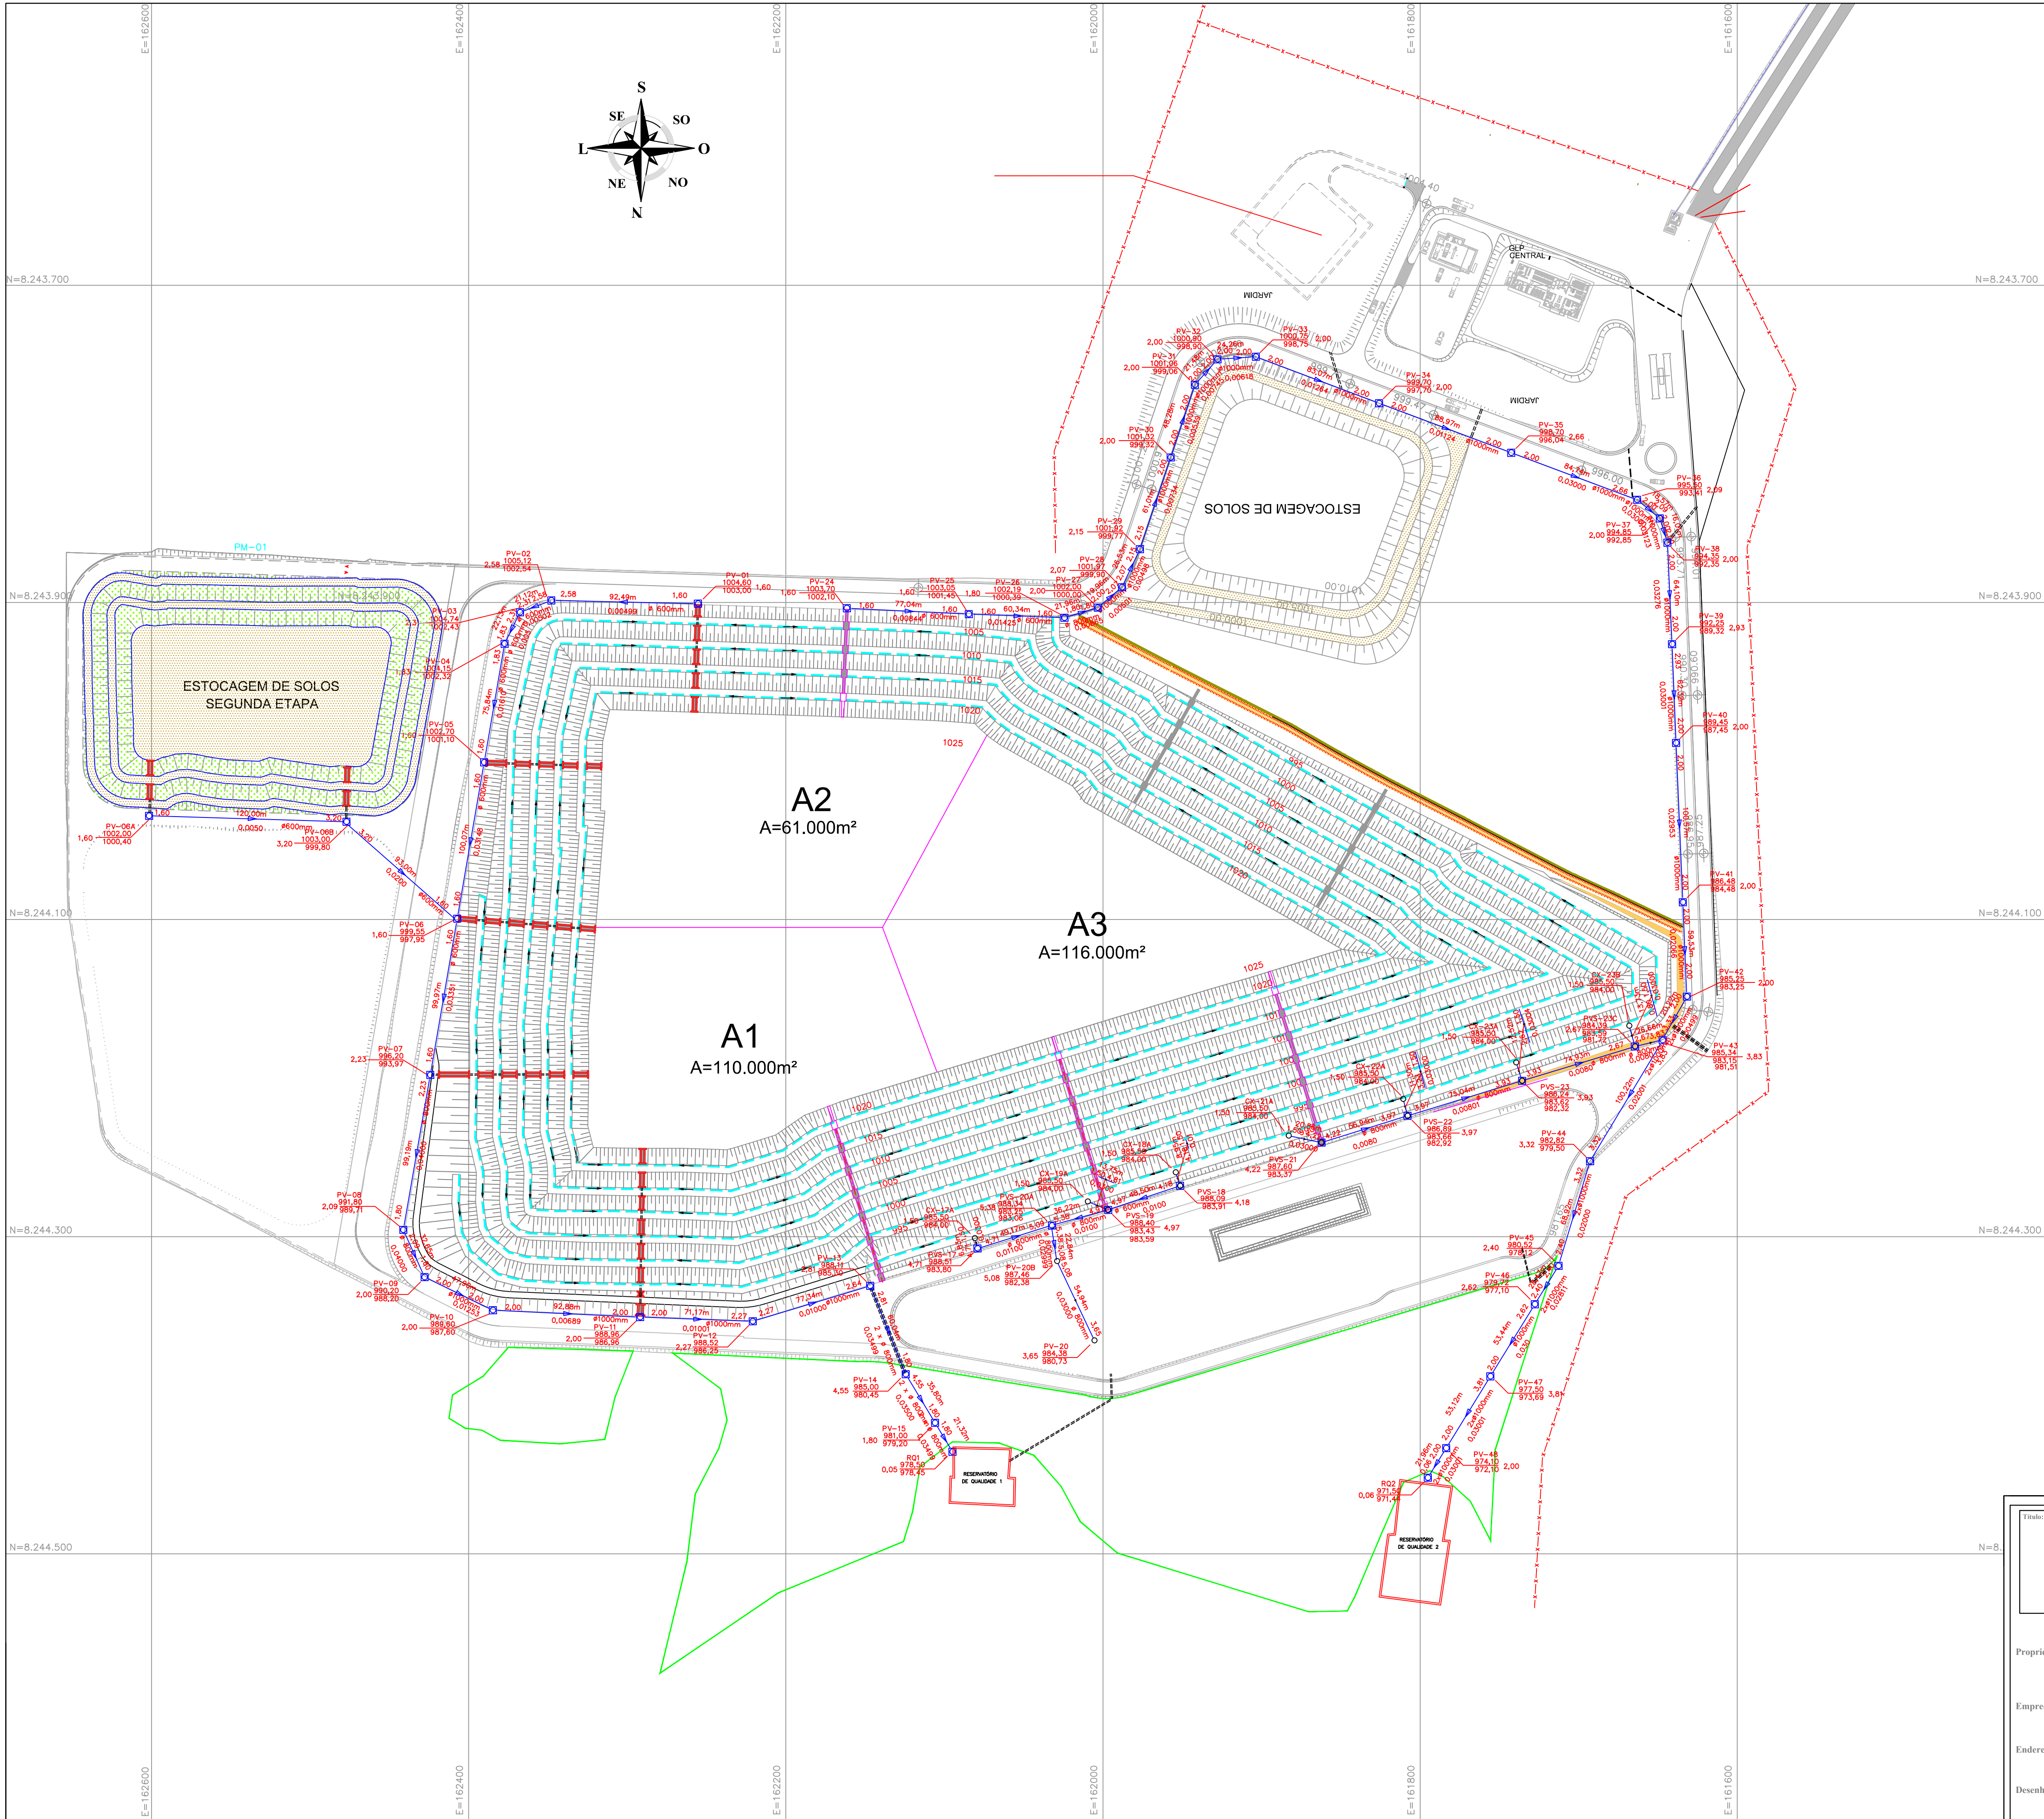

LEGENDA:


- REDE PROJETADA PARA ATENDER TODA ÁREA DE OPERAÇÃO
- CANAL TRAPEZOIDAL PROVISÓRIO - CTP
- CANALETA DE PÉ DE TALUDE
- CANALETA TRIANGULAR EM GRAMA
- CANALETA MEIA-CANA DEFINITIVA - CND
- CANALETA MEIA-CANA PROVISÓRIA - CNP
- CANAL RETANGULAR COM DEGRÁUS DEFINITIVO - CDD
- CANAL RETANGULAR COM DEGRÁUS PROVISÓRIO - CDP
- SARJETA
- SARJETÃO
- DESGIDA HIDRÁULICA EM COLCHÃO RENO - DHD
- TUBO DE CONCRETO ARMADO PA-3 - TR
- CAIXA DE PASSAGEM
- PVS - POÇO DE VISITA DRENO SUB SUPERFICIAL
- PV - POÇO DE VISITA
- DESGIDA HIDRÁULICA PROVISÓRIA - DHP
- TRAVESSA PROVISÓRIA - TRP

- NOTAS:
- NÍVEIS E MEDIDAS EM METRO, SALVO QUANDO INDICADO.
 - VER NOTAS E INDICAÇÕES NOS DEMAIS DESENHOS DE PROJETO.
 - OS AGREGADOS A SEREM UTILIZADOS NOS DRENOS DEVERÃO SER ENVIADOS PARA ENSAIOS LABORATORIAIS E AVALIADOS EM CONFORMIDADE COM AS NORMAS VIGENTES.
 - AS CONDIÇÕES DE FUNDAÇÃO DOS ELEMENTOS DE DRENAGEM DEVERÃO SER AVALIADOS NO LOCAL POR ENGENHEIRO GEOTÉCNICO.
 - A POSIÇÃO FINAL DOS DRENOS DEVERÁ SER AVALIADA E PODERÁ SER AJUSTADA POR ENGENHEIRO GEOTÉCNICO DURANTE OS SERVIÇOS DE IMPLANTAÇÃO, ATRAVÉS DE VISTORIA APÓS A TERRAPLENAGEM DE TRATAMENTO DE FUNDAÇÃO, QUANDO DEVERÃO SER INDICADAS EVENTUAIS DRENAGENS COMPLEMENTARES NECESSÁRIAS, EM FUNÇÃO DAS FEIÇÕES LOCAIS.
 - DEVERÁ SER TOMADO CUIDADO ABSOLUTO QUANTO A NÃO INTERFERÊNCIA ENTRE DRENOS SUB-SUPERFICIAIS, DE PERCOLADO E DE ÁGUAS PLUVIAIS CONFORME PRECONIZADOS NO PROJETO, A SEREM AJUSTADOS SOMENTE MEDIANTE APROVAÇÃO DA FISCALIZAÇÃO.
 - AS VAZÕES DESTES SISTEMAS DEVERÃO SER AVALIADAS AO MONITORAMENTO AMBIENTAL DO ATERRO SANITÁRIO.


Título: PROJETO DO ATERRO SANITÁRIO DE BRASÍLIA-DF		
Proprietário: Adasa - Agência Reguladora de Águas, Energia e Saneamento Básico do Distrito Federal		
Empreendimento: Aterro Sanitário de Brasília-DF		
Endereço: Região Administrativa de Samambaia		
Desenhista: Vanessa Soares		

SLU-DF Serviço de Limpeza Urbana do Distrito Federal		
Responsável Técnico: Eng.º Cidil Luis Evangelista Veloso (CREA - GO 2933/D)		
Título: Implantação da Etapa 2		
Conteúdo: Planta da Drenagem Pluvial		
Escala: 1:2000	Revisão: 2	Prancha: 14/21


DESCIDAS DE ÁGUAS PLUVIAIS-PLANTA

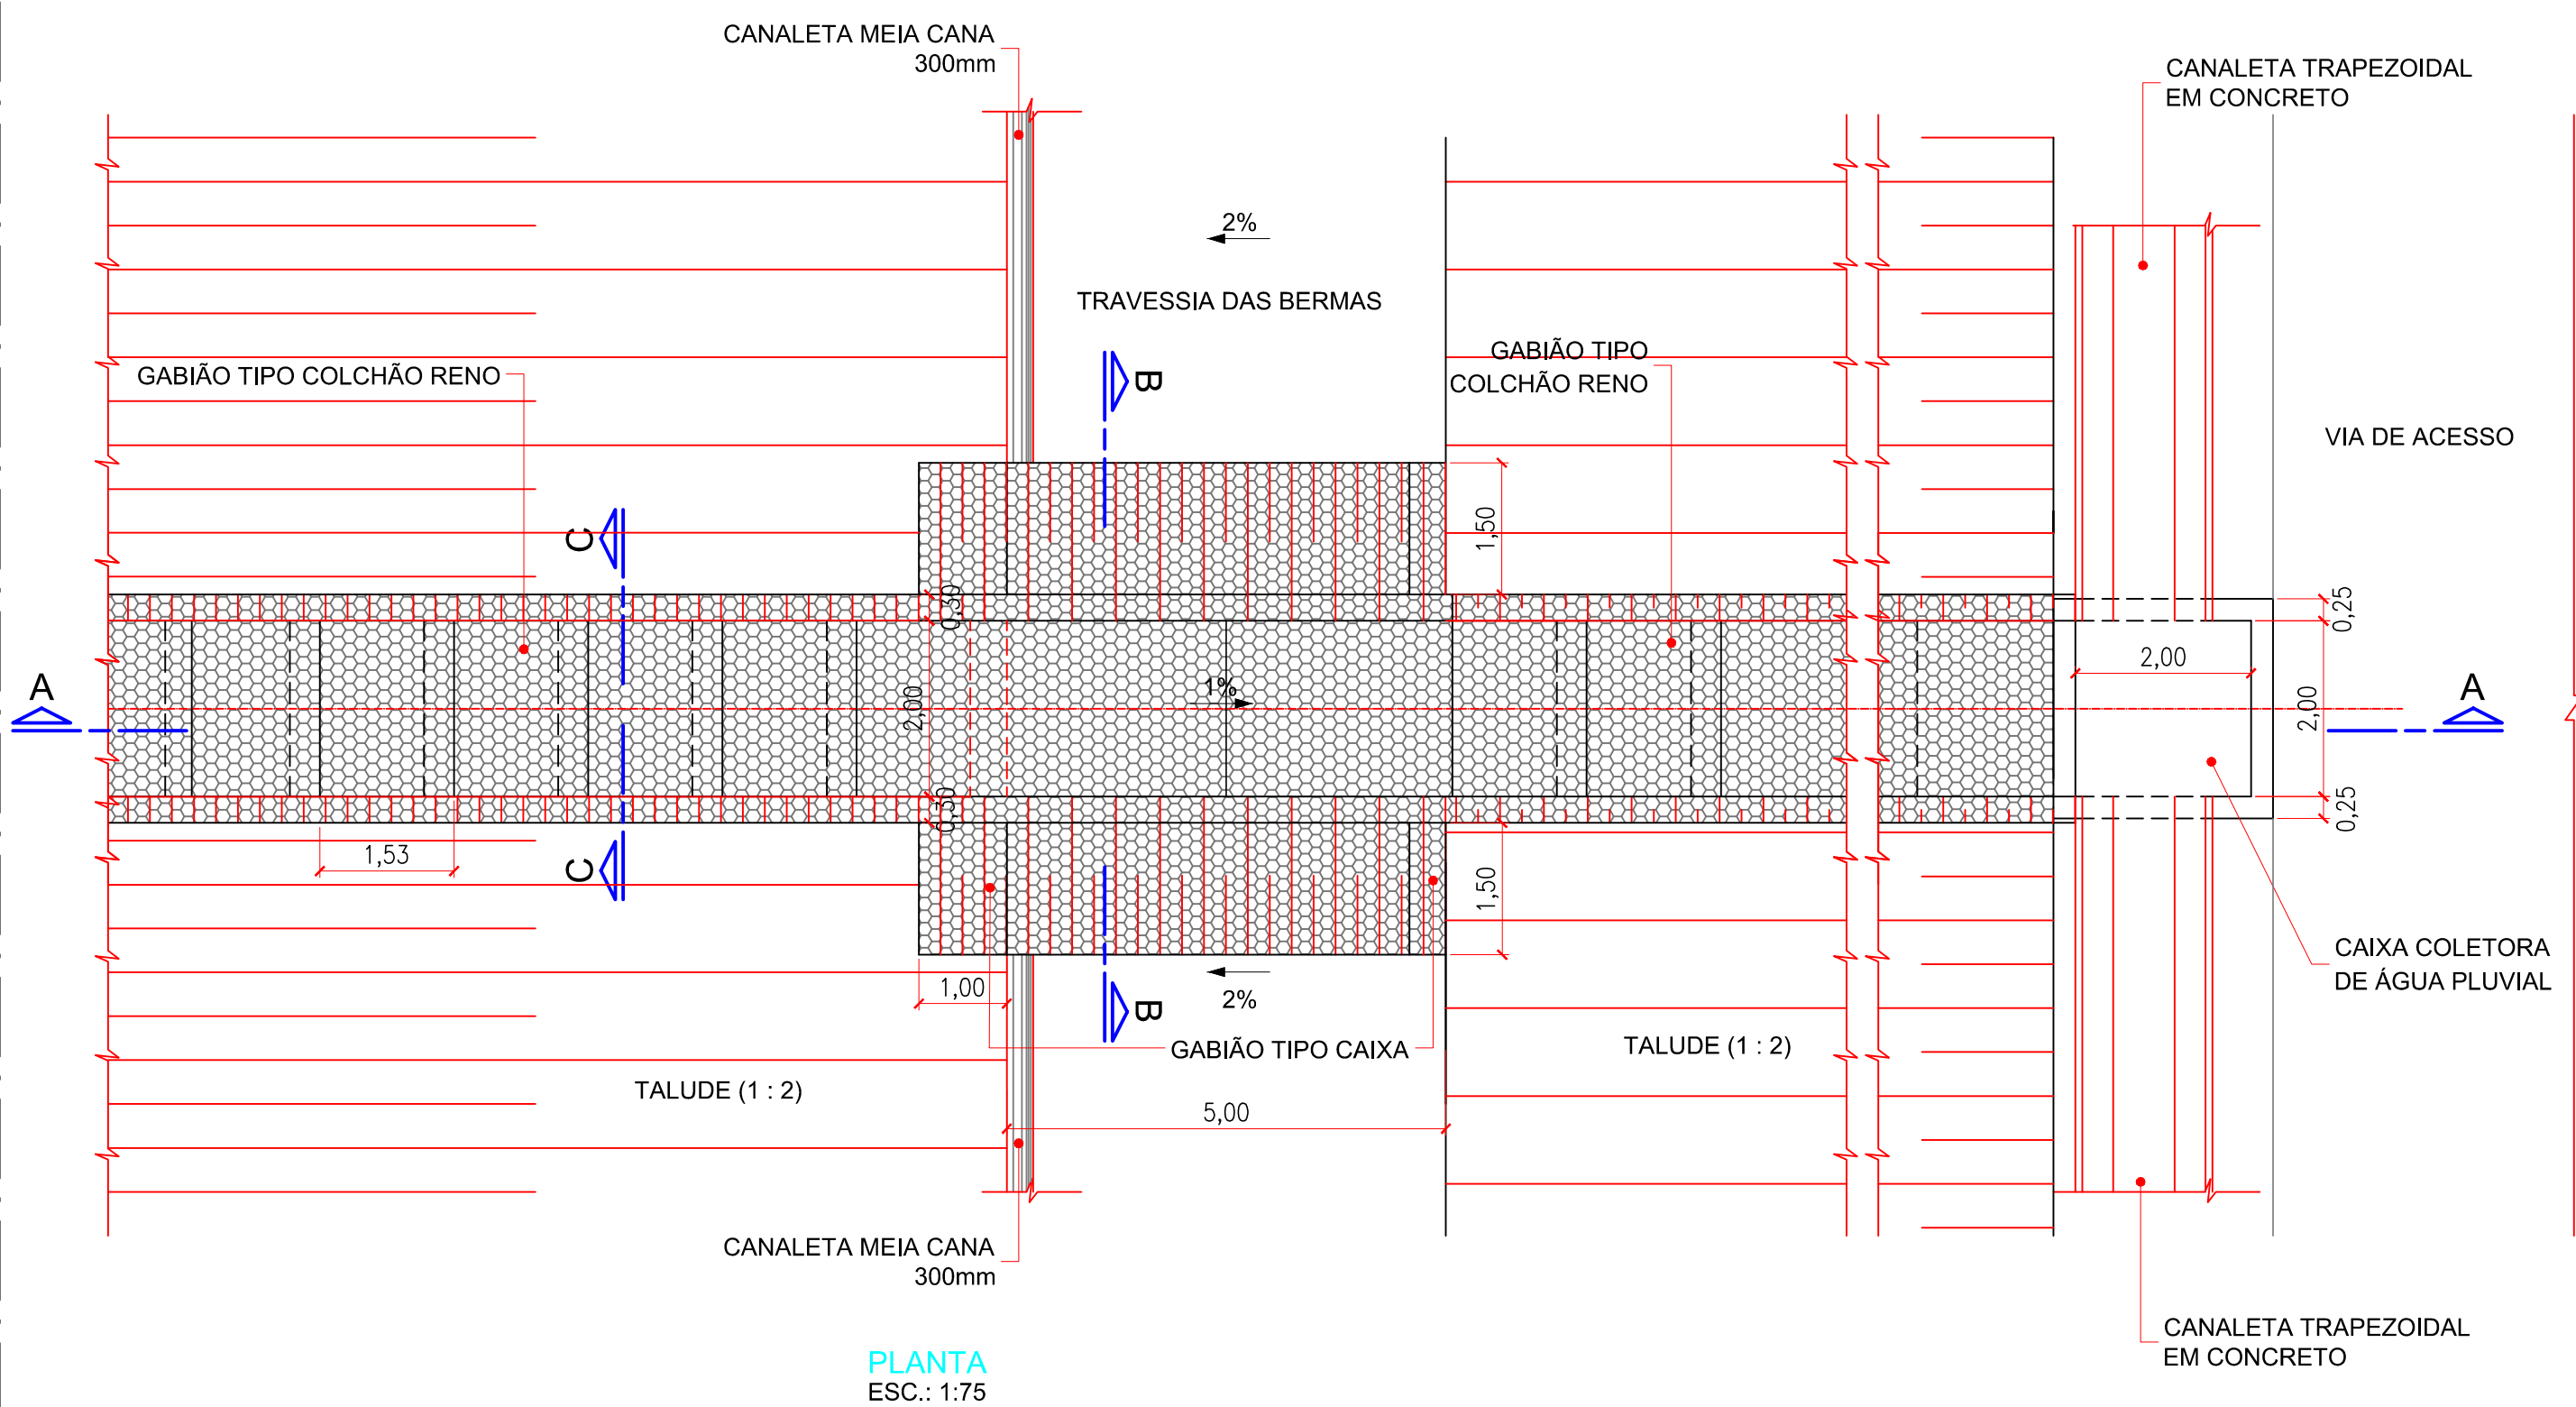


PLANTA
ESC.: 1:75

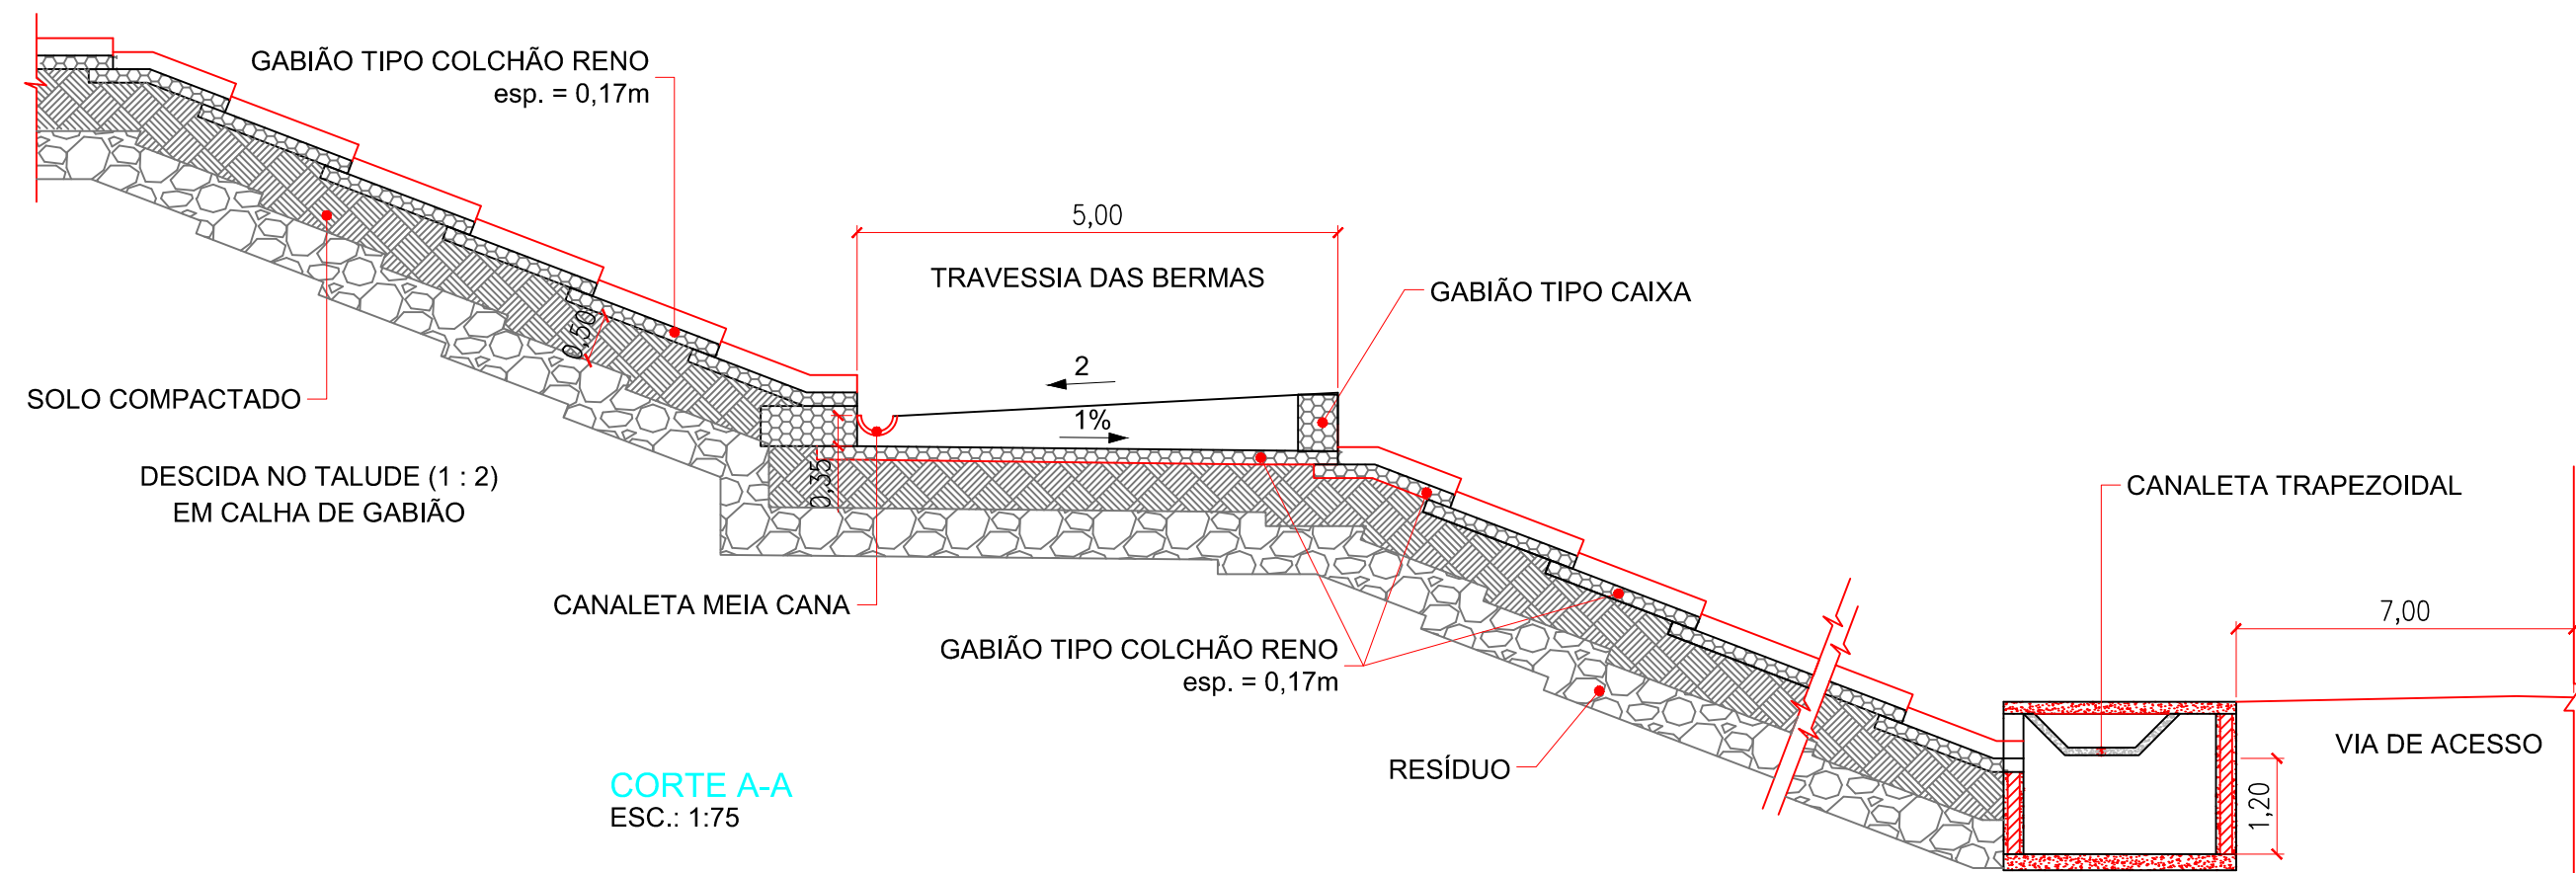


CORTE A-A
ESC.: 1:75

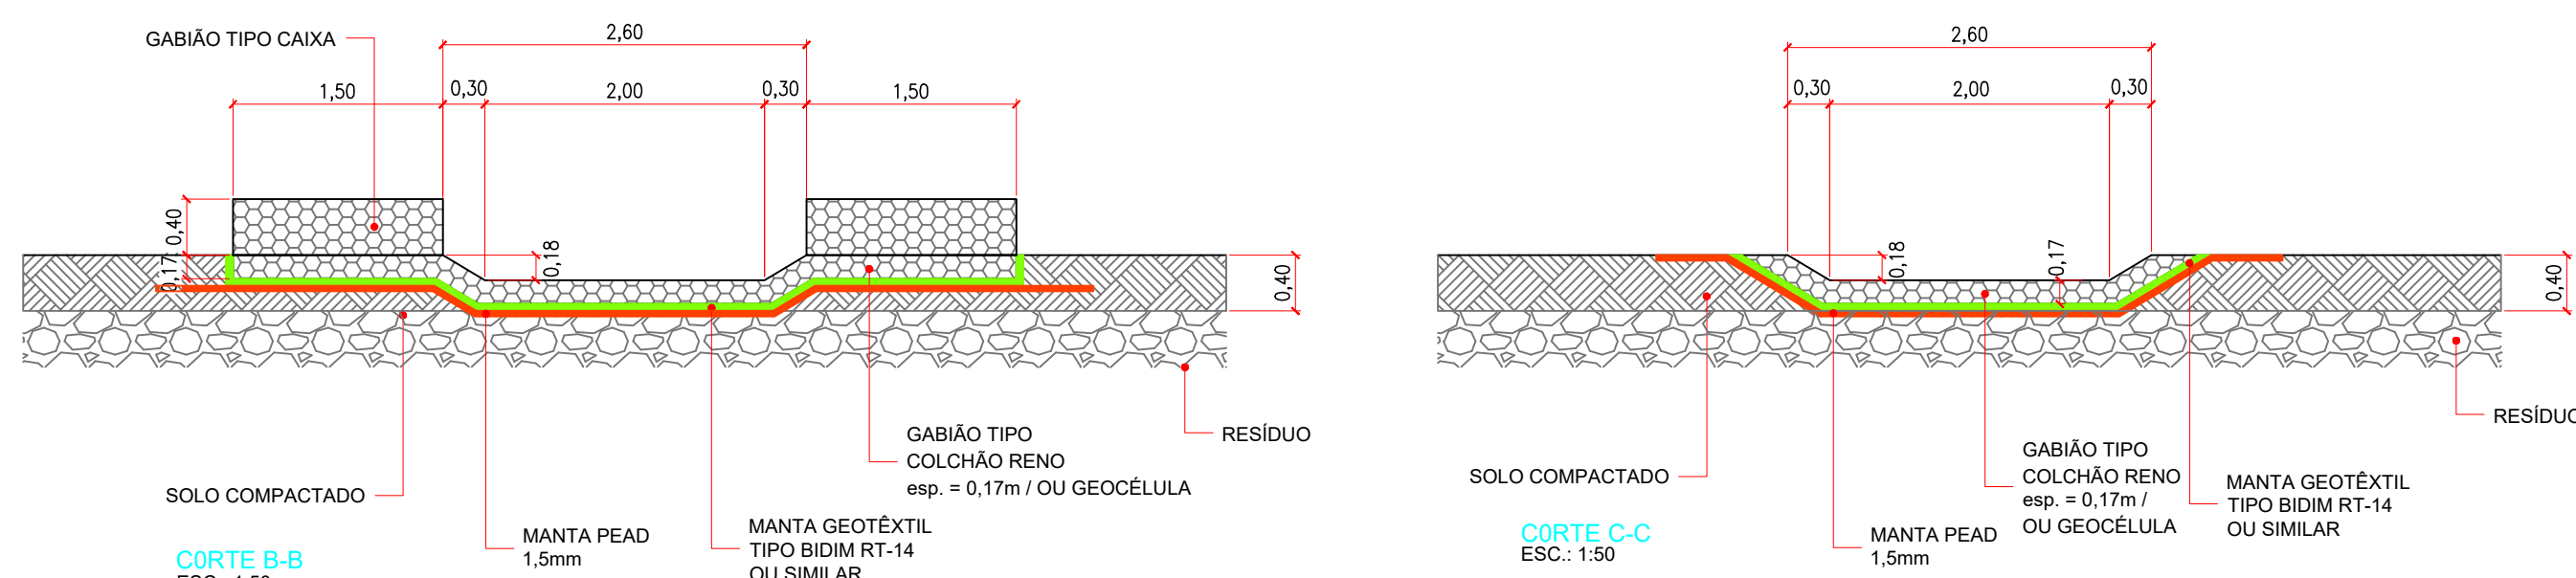


CORTE B-B
ESC.: 1:50

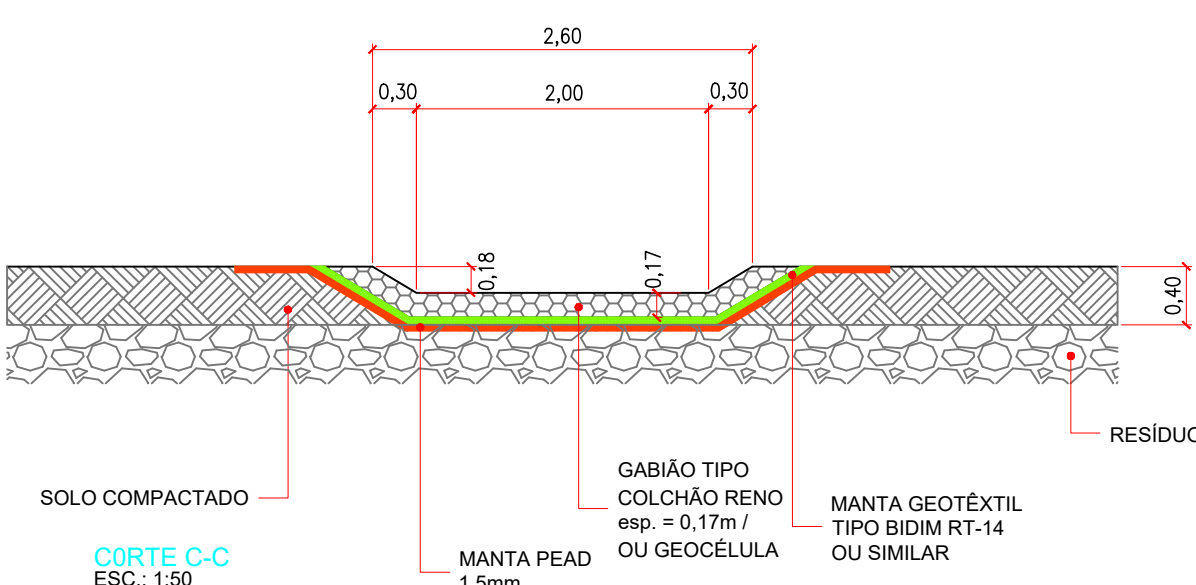

CORTE C-C
ESC.: 1:50

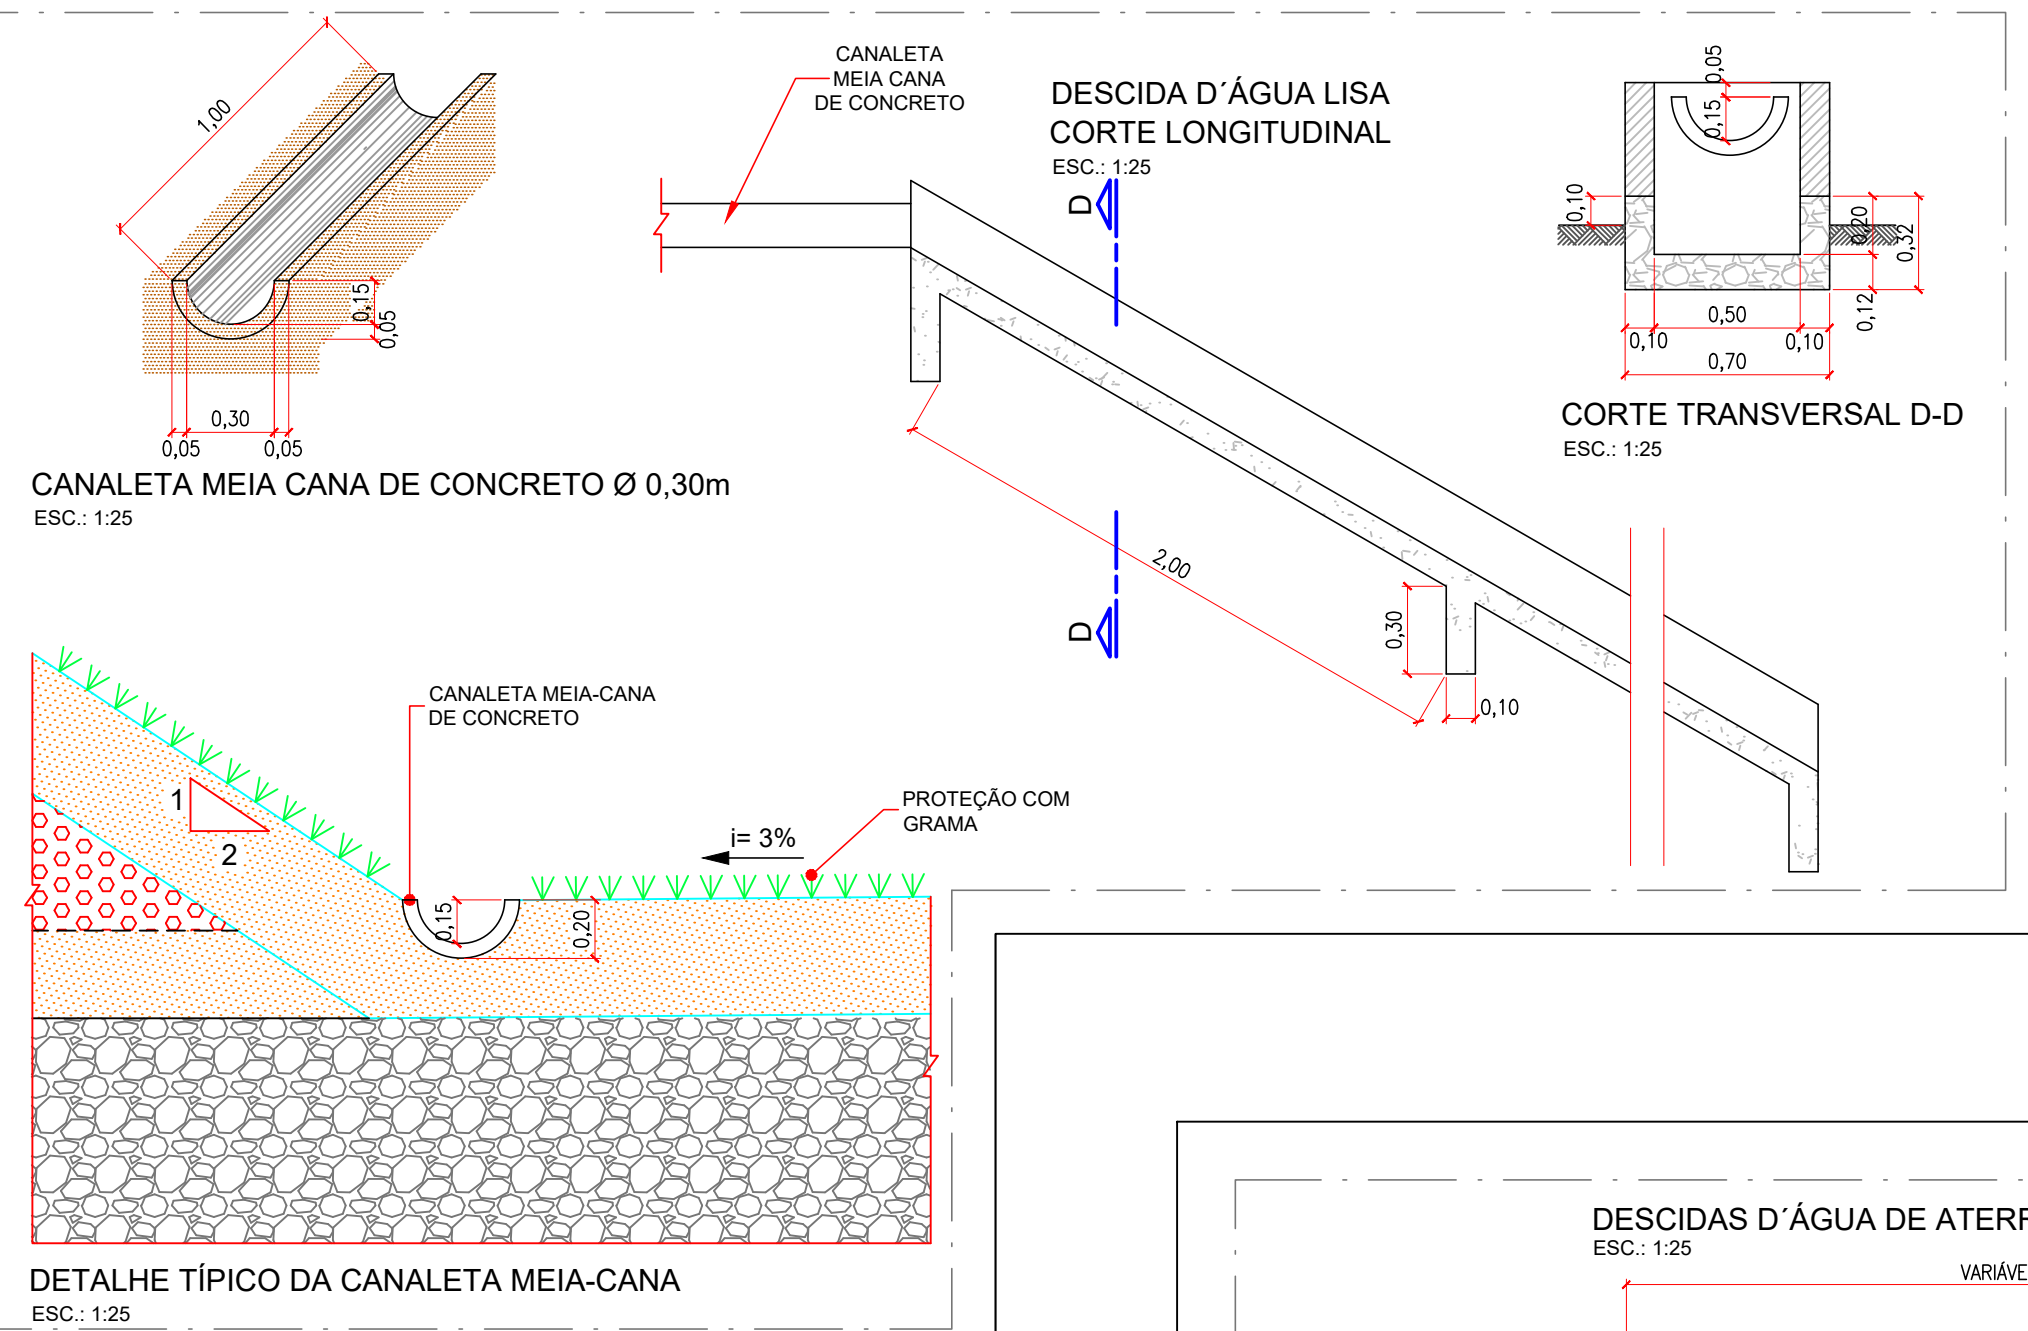


DETALHE TÍPICO DA CANALETA MEIA-CANA
ESC.: 1:25

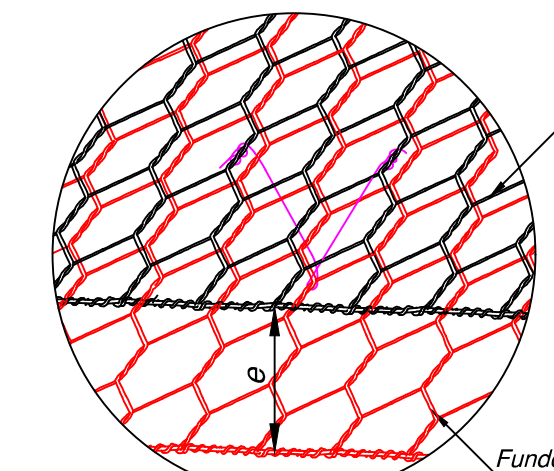


Detalhe (Colchão Reno®)

Tirantes verticais unindo a tampa e o fundo
(Dois a cada metro quadrado)


Detalhe da Costura

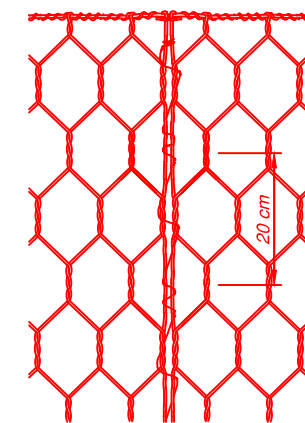

Detalhe do Atriantamento e Enchimento

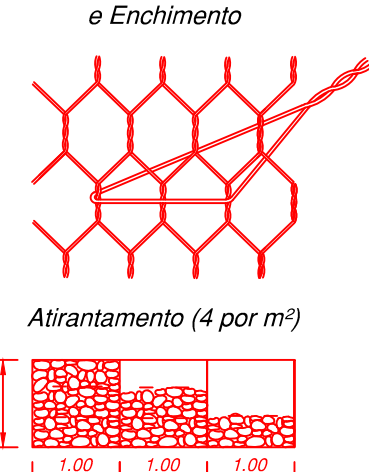


APLICAÇÃO EM TALUDE DEFINITIVO/PROVISÓRIO

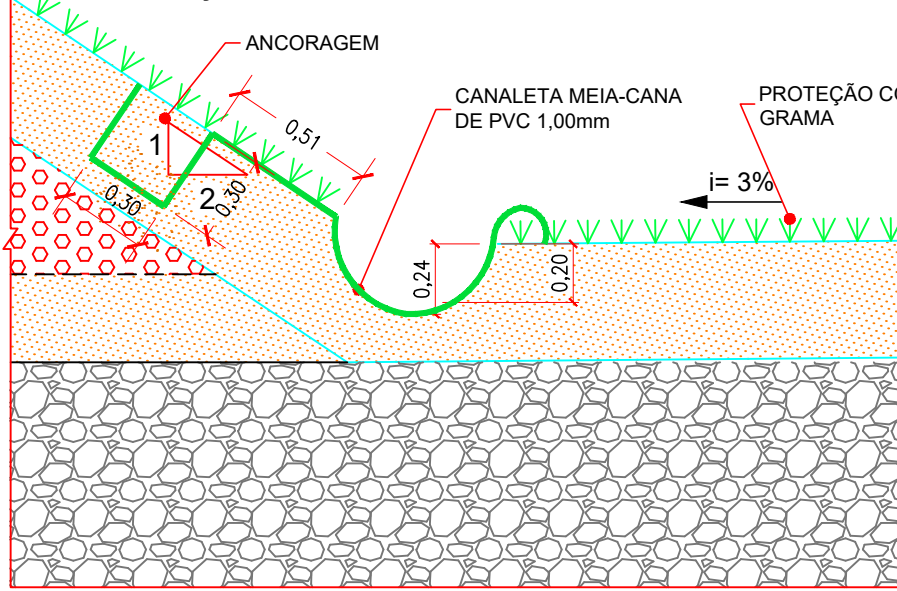


DETALHE TÍPICO DA CANALETA MEIA-CANA
ESC.: 1:25

DESCIDAS D'ÁGUA DE ATERRÇOS EM DEGRAUS - DAD

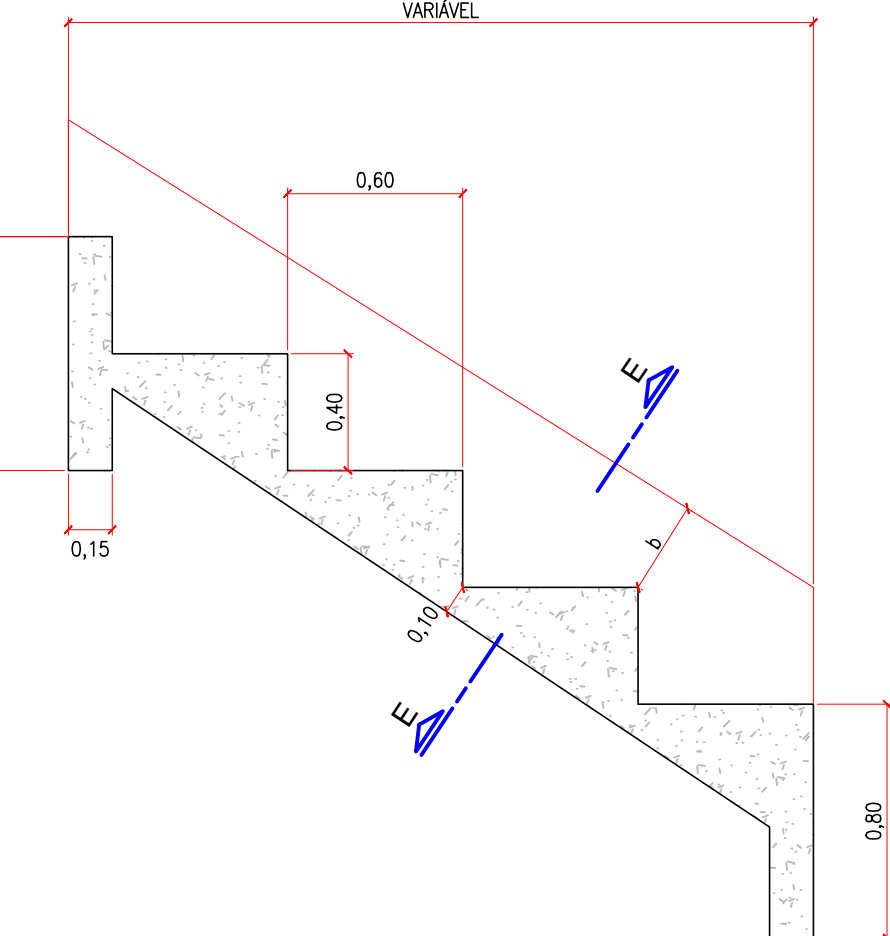

DESCIDAS D'ÁGUA EM PLANTA

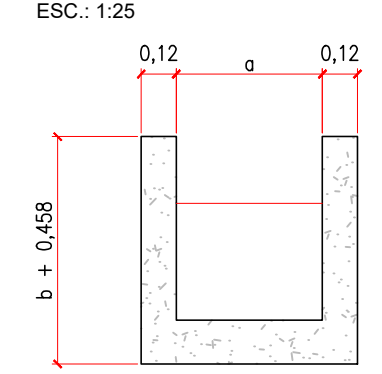





CORTE E-E
ESC.: 1:25

DIMENSÕES E CONSUMOS MÉDIOS

CONCRETO SIMPLES/ARMADO							
TIPO	ADAPTÁVEL EM	a	b	CONCRETO (m³/m)	FORMAS(m²/m)	ESCAVAÇÃO (m³/m)	APILOAMENTO (m²/m)
DAD 03/04	BSTC Ø 60	110	10	0,59	0,53	0,37	0,11
DAD 05/06	BSTC Ø 80	140	20	0,82	0,80	0,66	0,26

Título:		PROJETO DO ATERRO SANITÁRIO DE BRASÍLIA-DF	
Proprietário:		Adasa - Agência Reguladora de Águas, Energia e Saneamento Básico do Distrito Federal	
Empreendimento:		Aterro Sanitário de Brasília-DF	
Endereço:		Região Administrativa de Samambaia	
Desenhista:		Vanessa Soares	

SLU-DF Serviço de Limpeza Urbana do Distrito Federal	
Responsável Técnico:	
Eng.º Civil Luiz Evangelista Veloso (CREA - GO 2933/D)	
Eng.º Civil Ataulunga Nasciutti Veloso (CREA - GO 2933/D)	
Título:	
Implantação da Etapa 2	
Conteúdo:	
Drenagem de Água Pluvial Detalhes	
Escala:	Revisão:
indicada	2
Prancha:	15/21

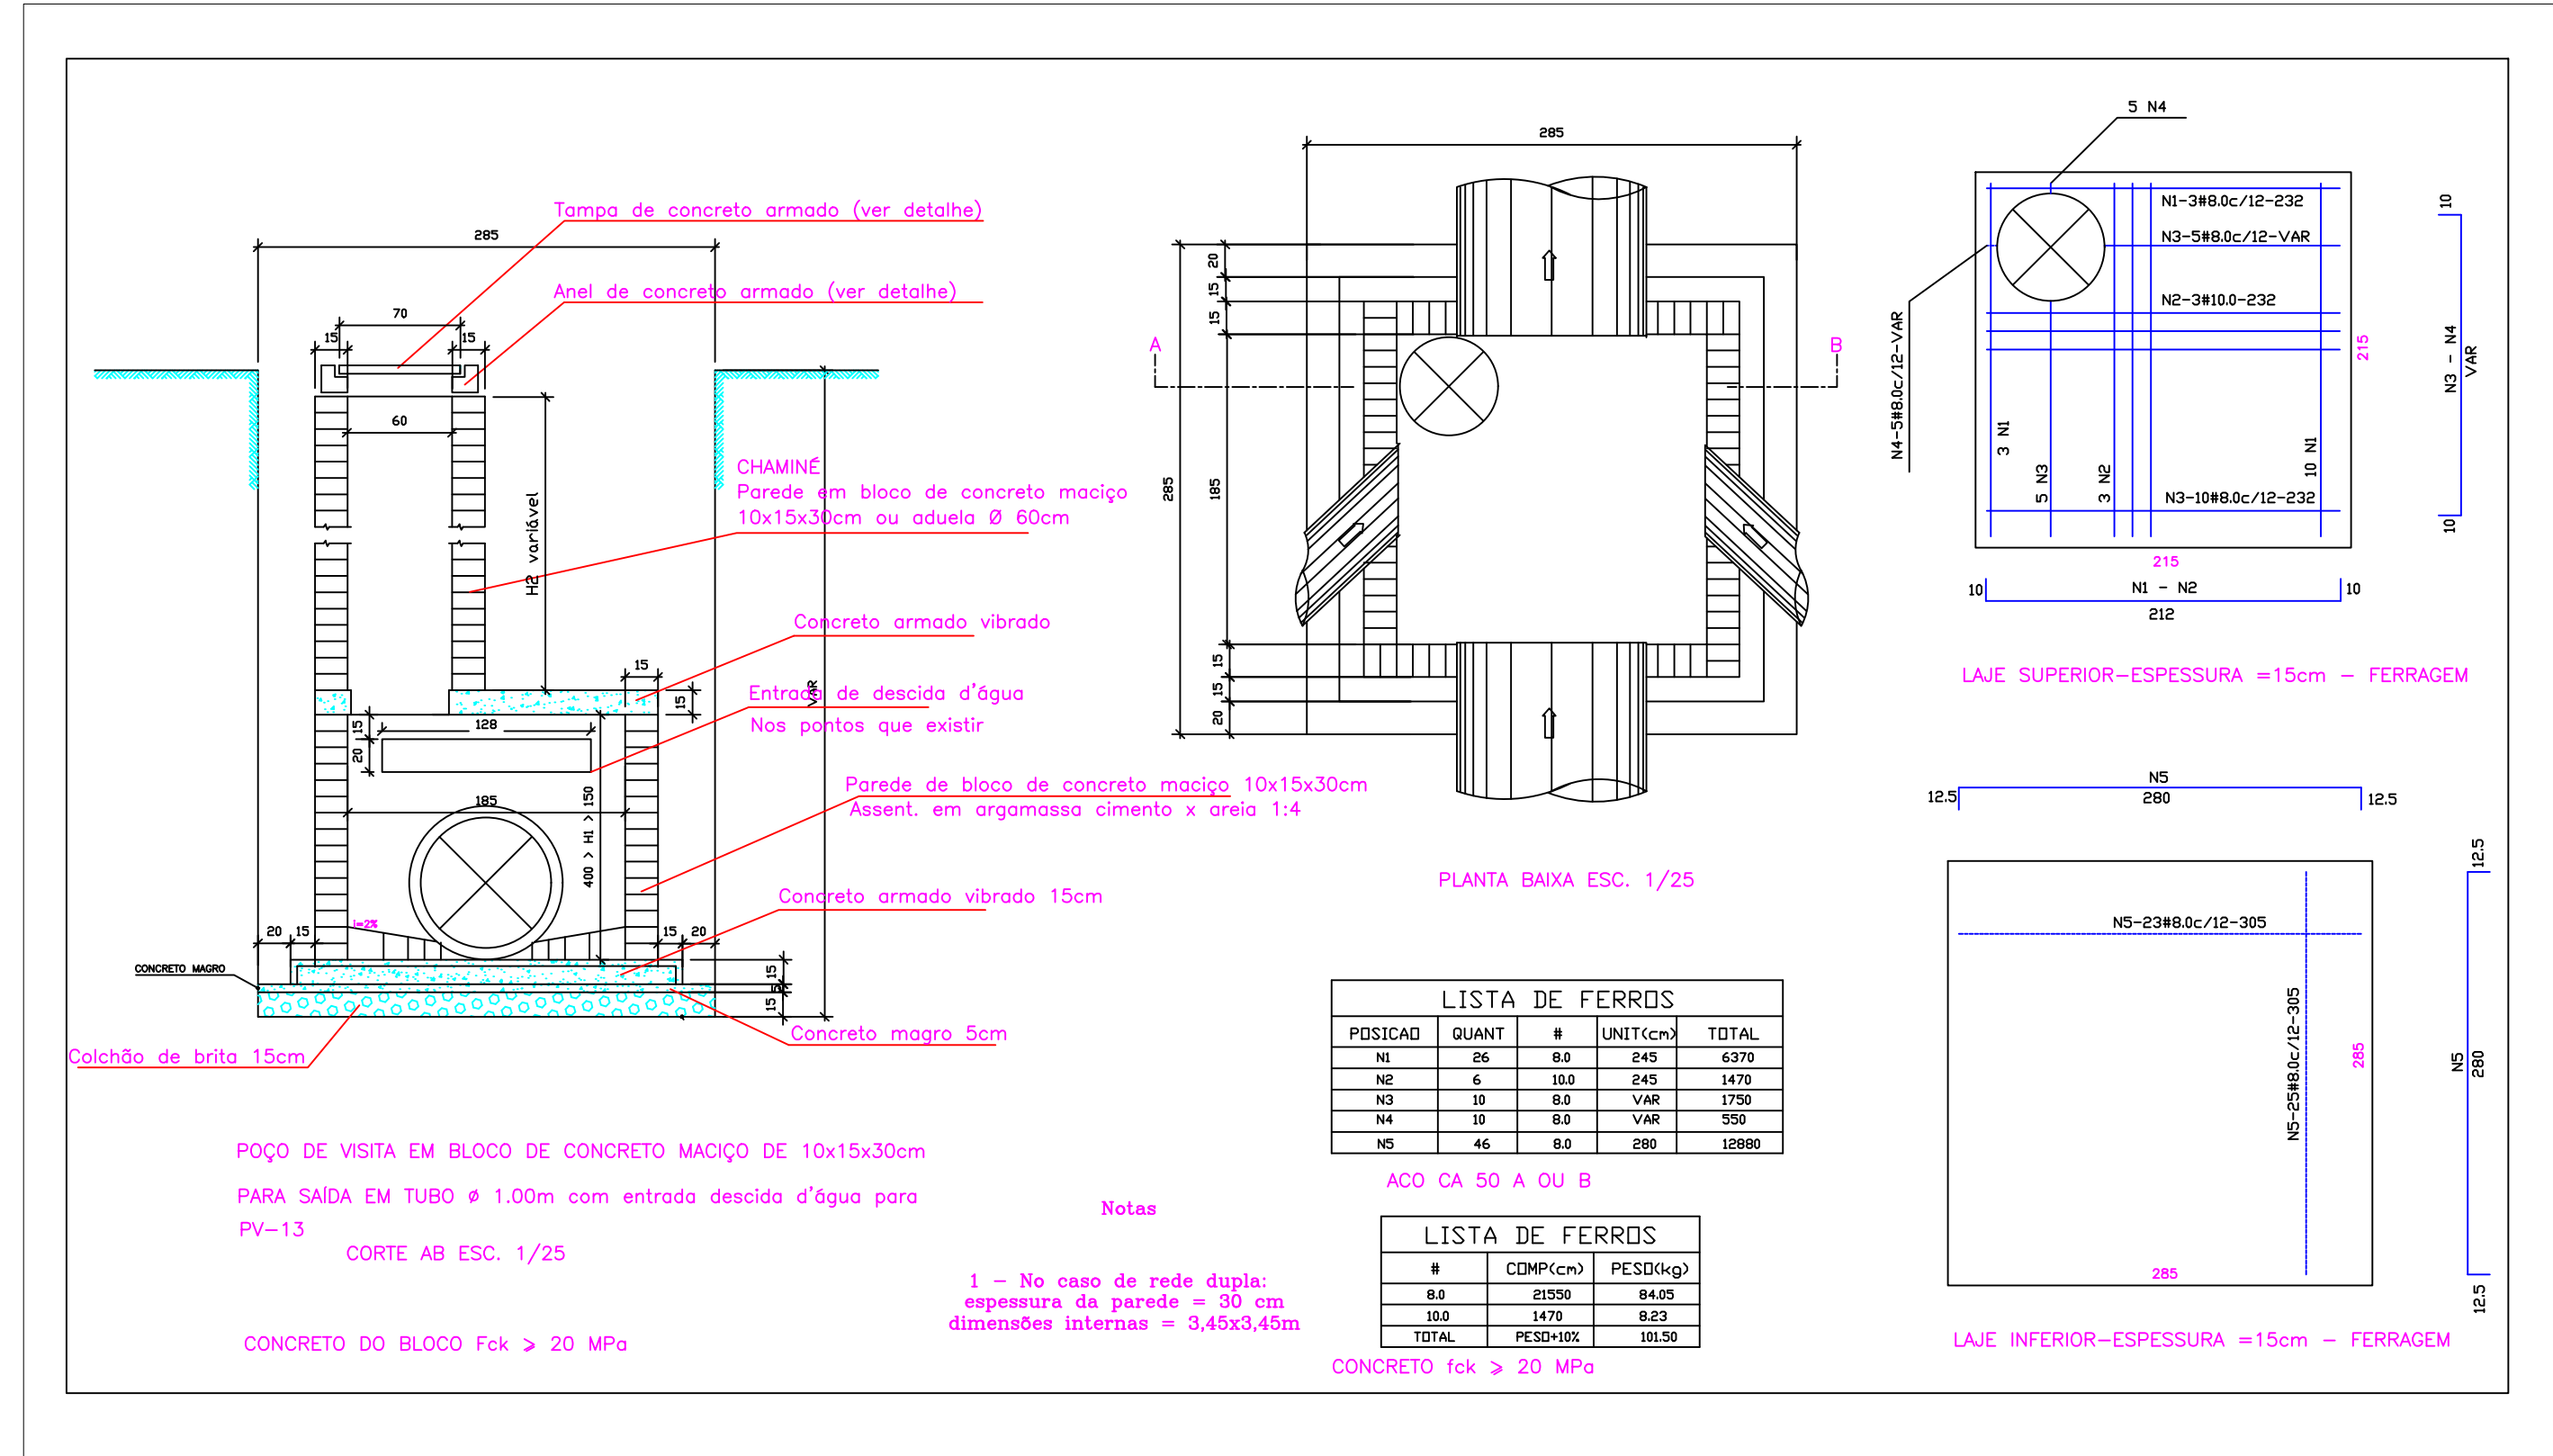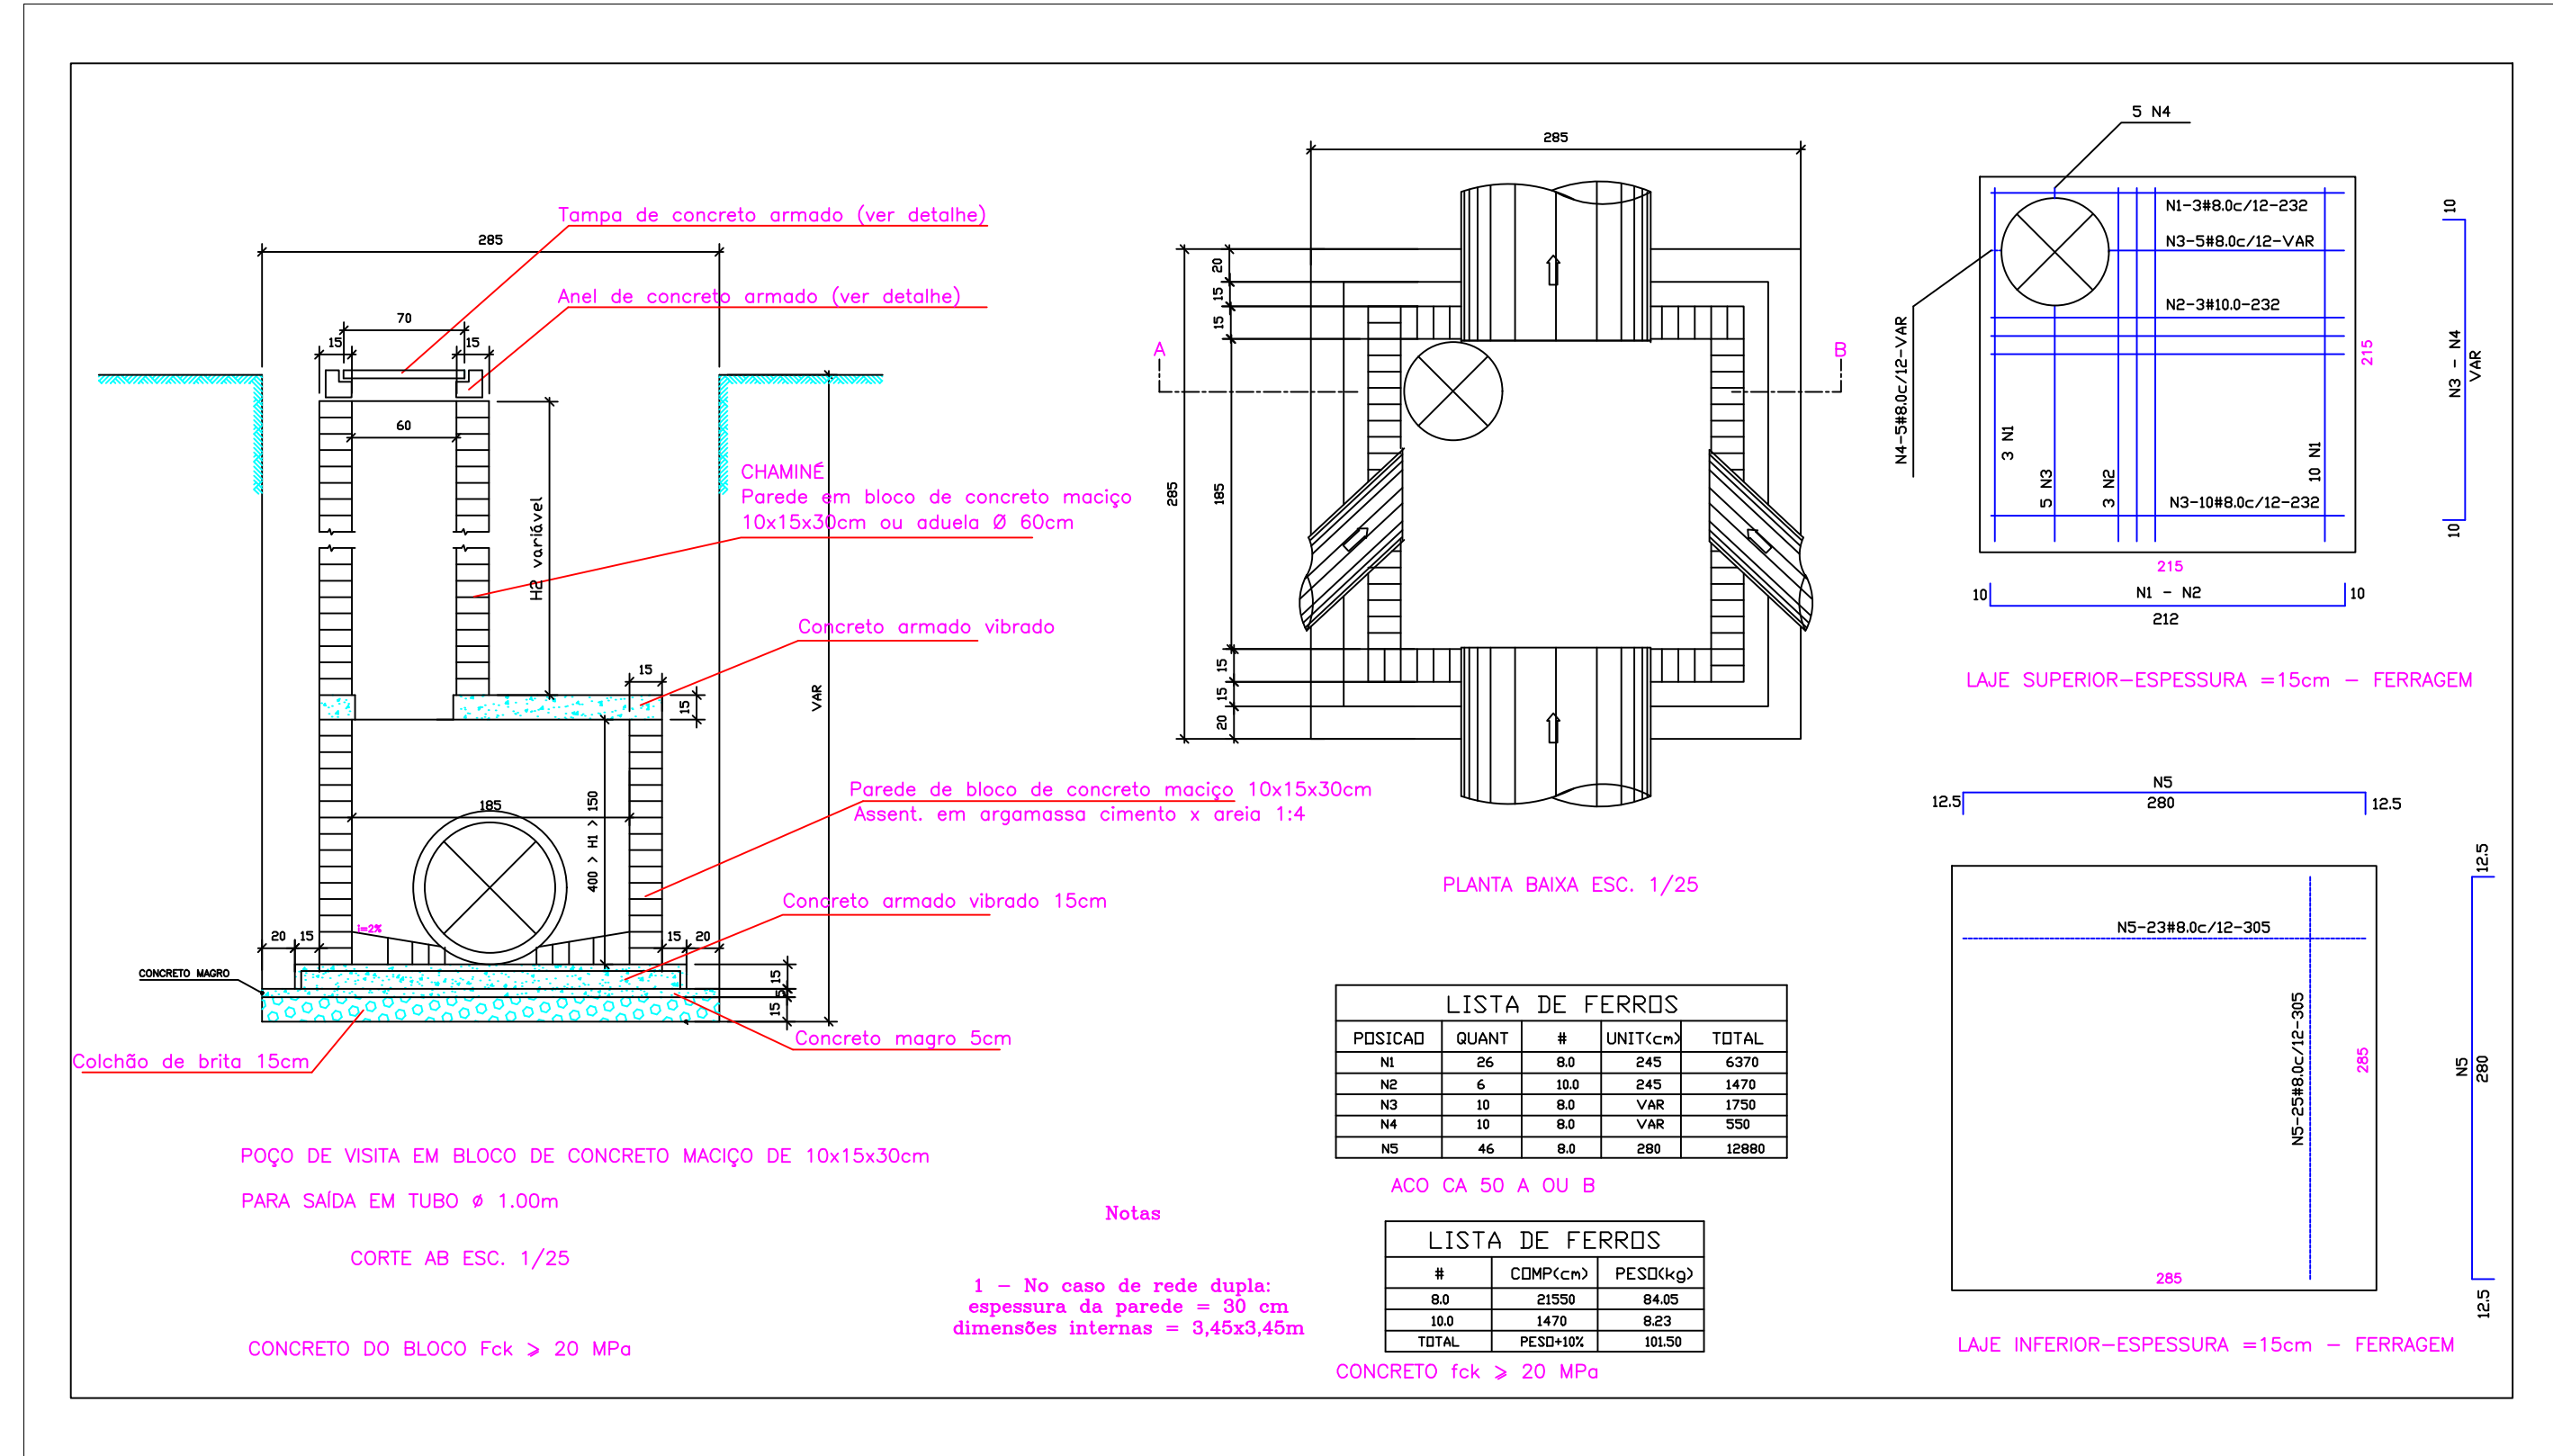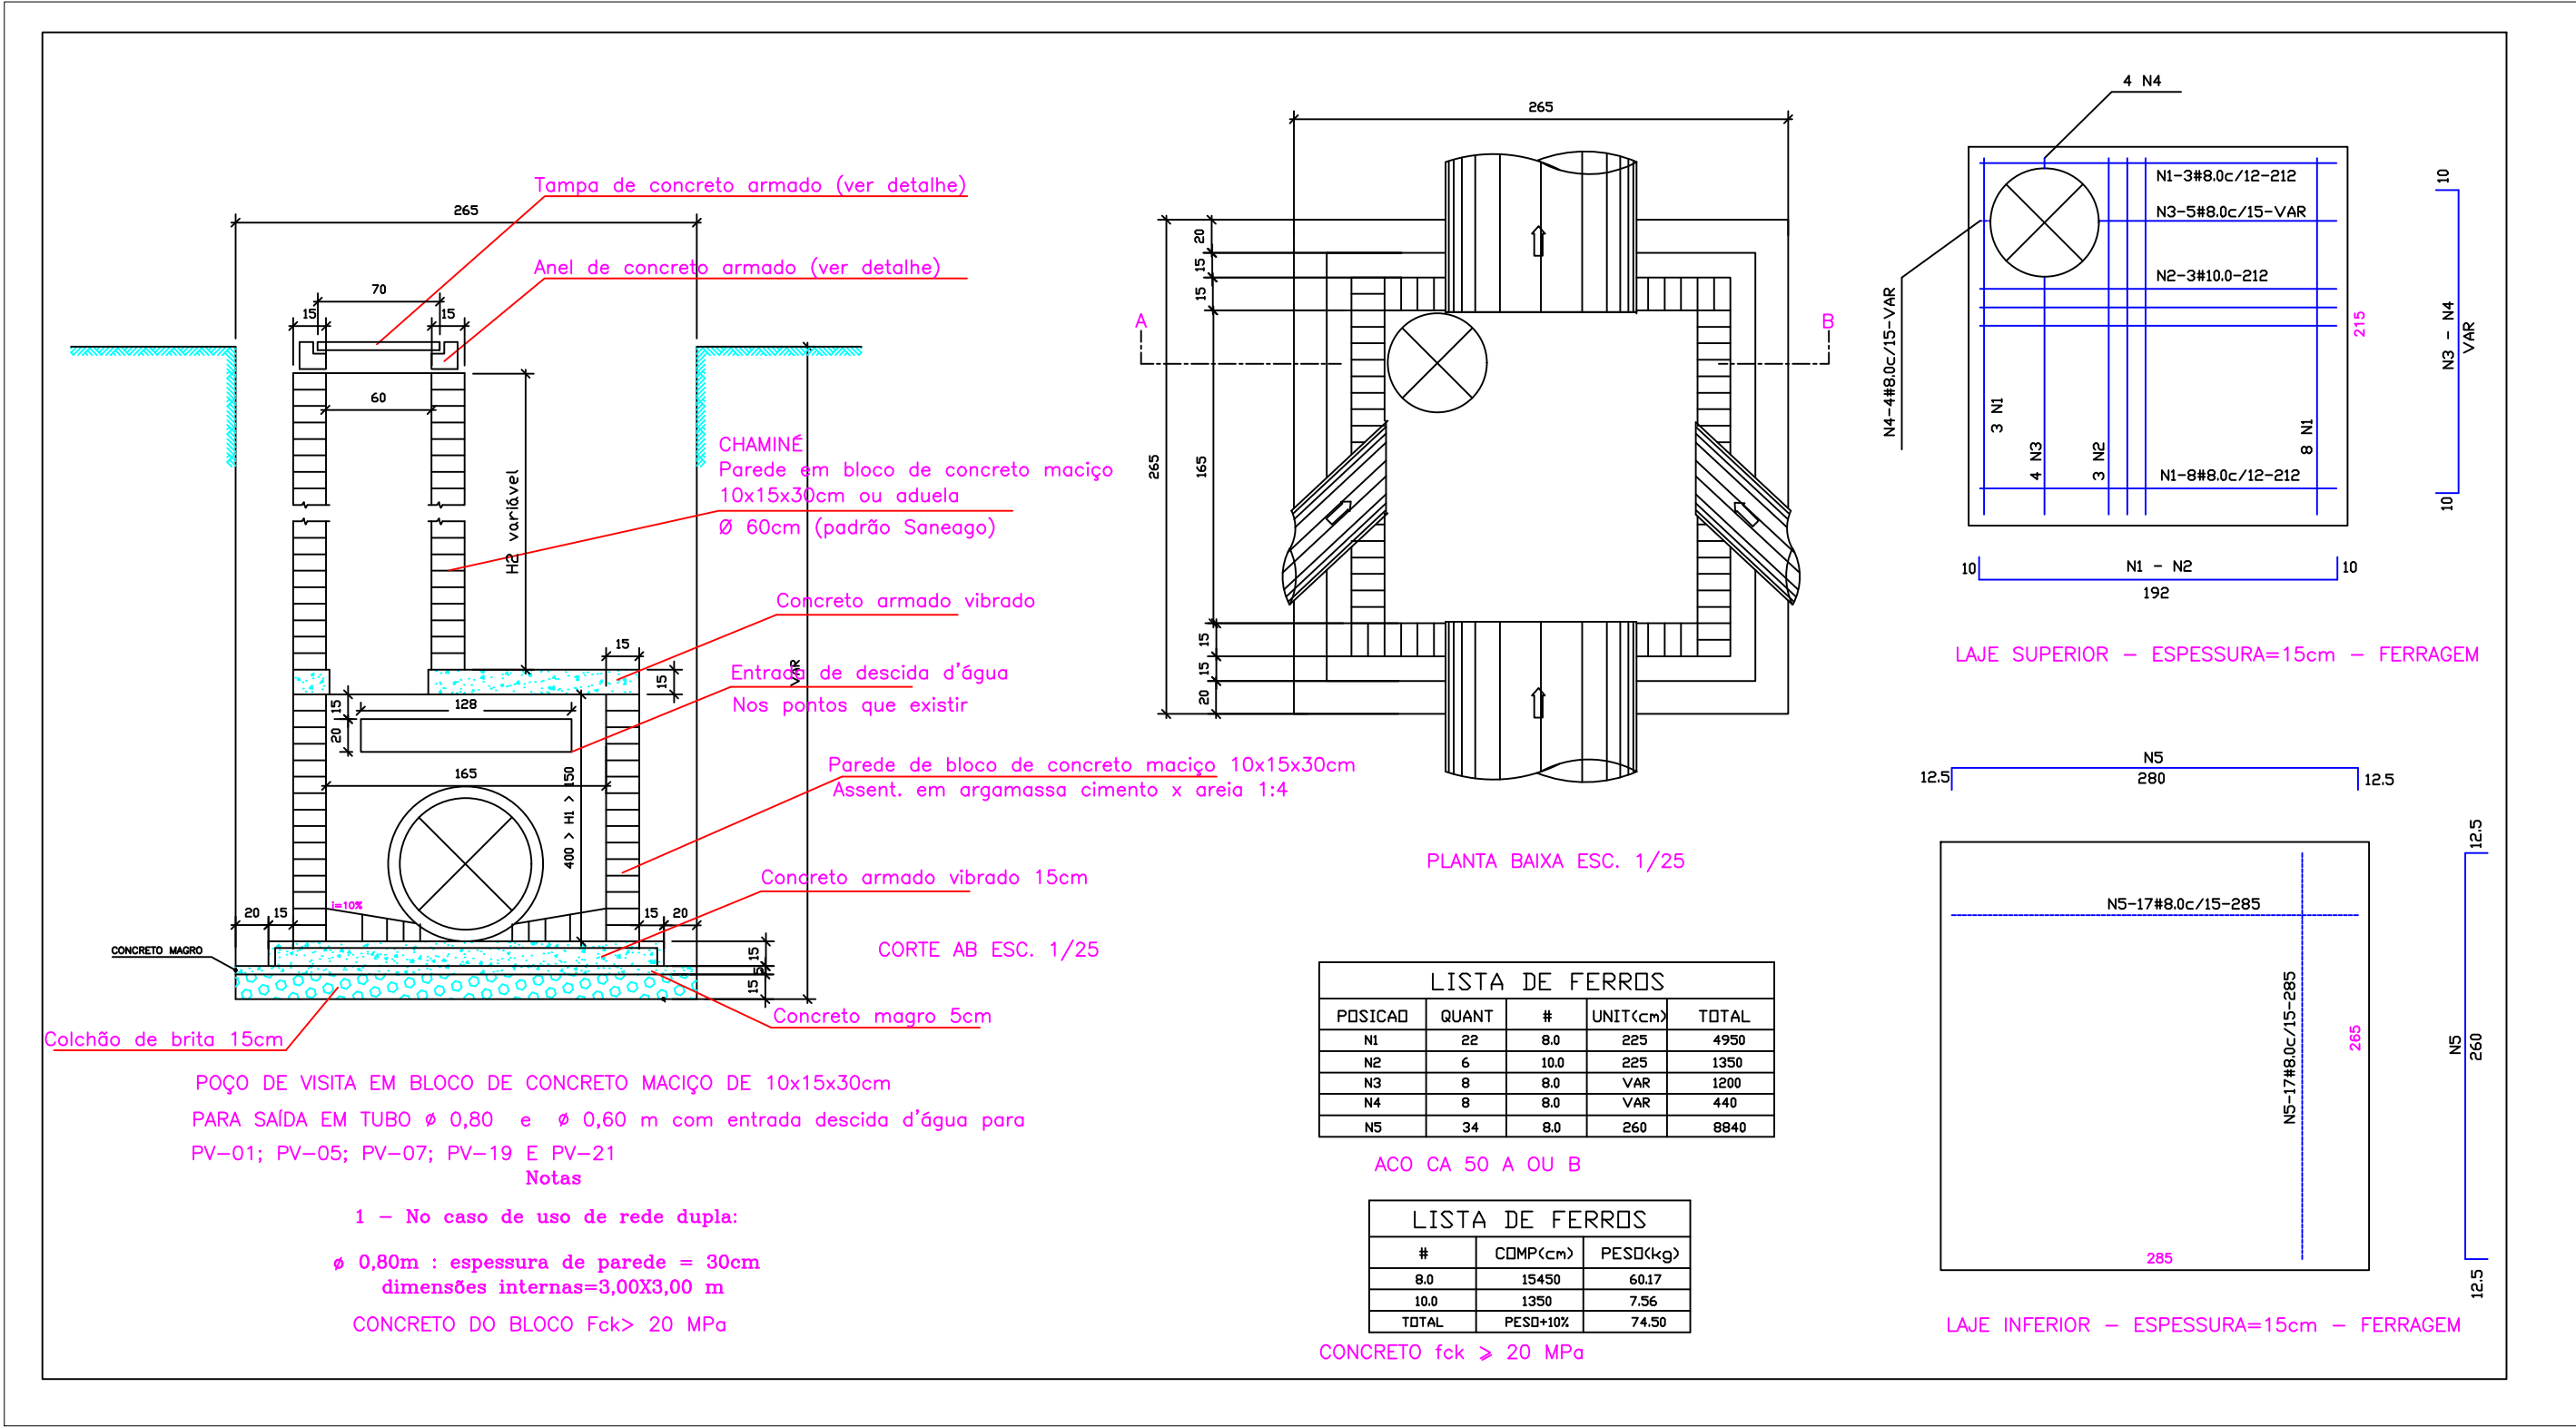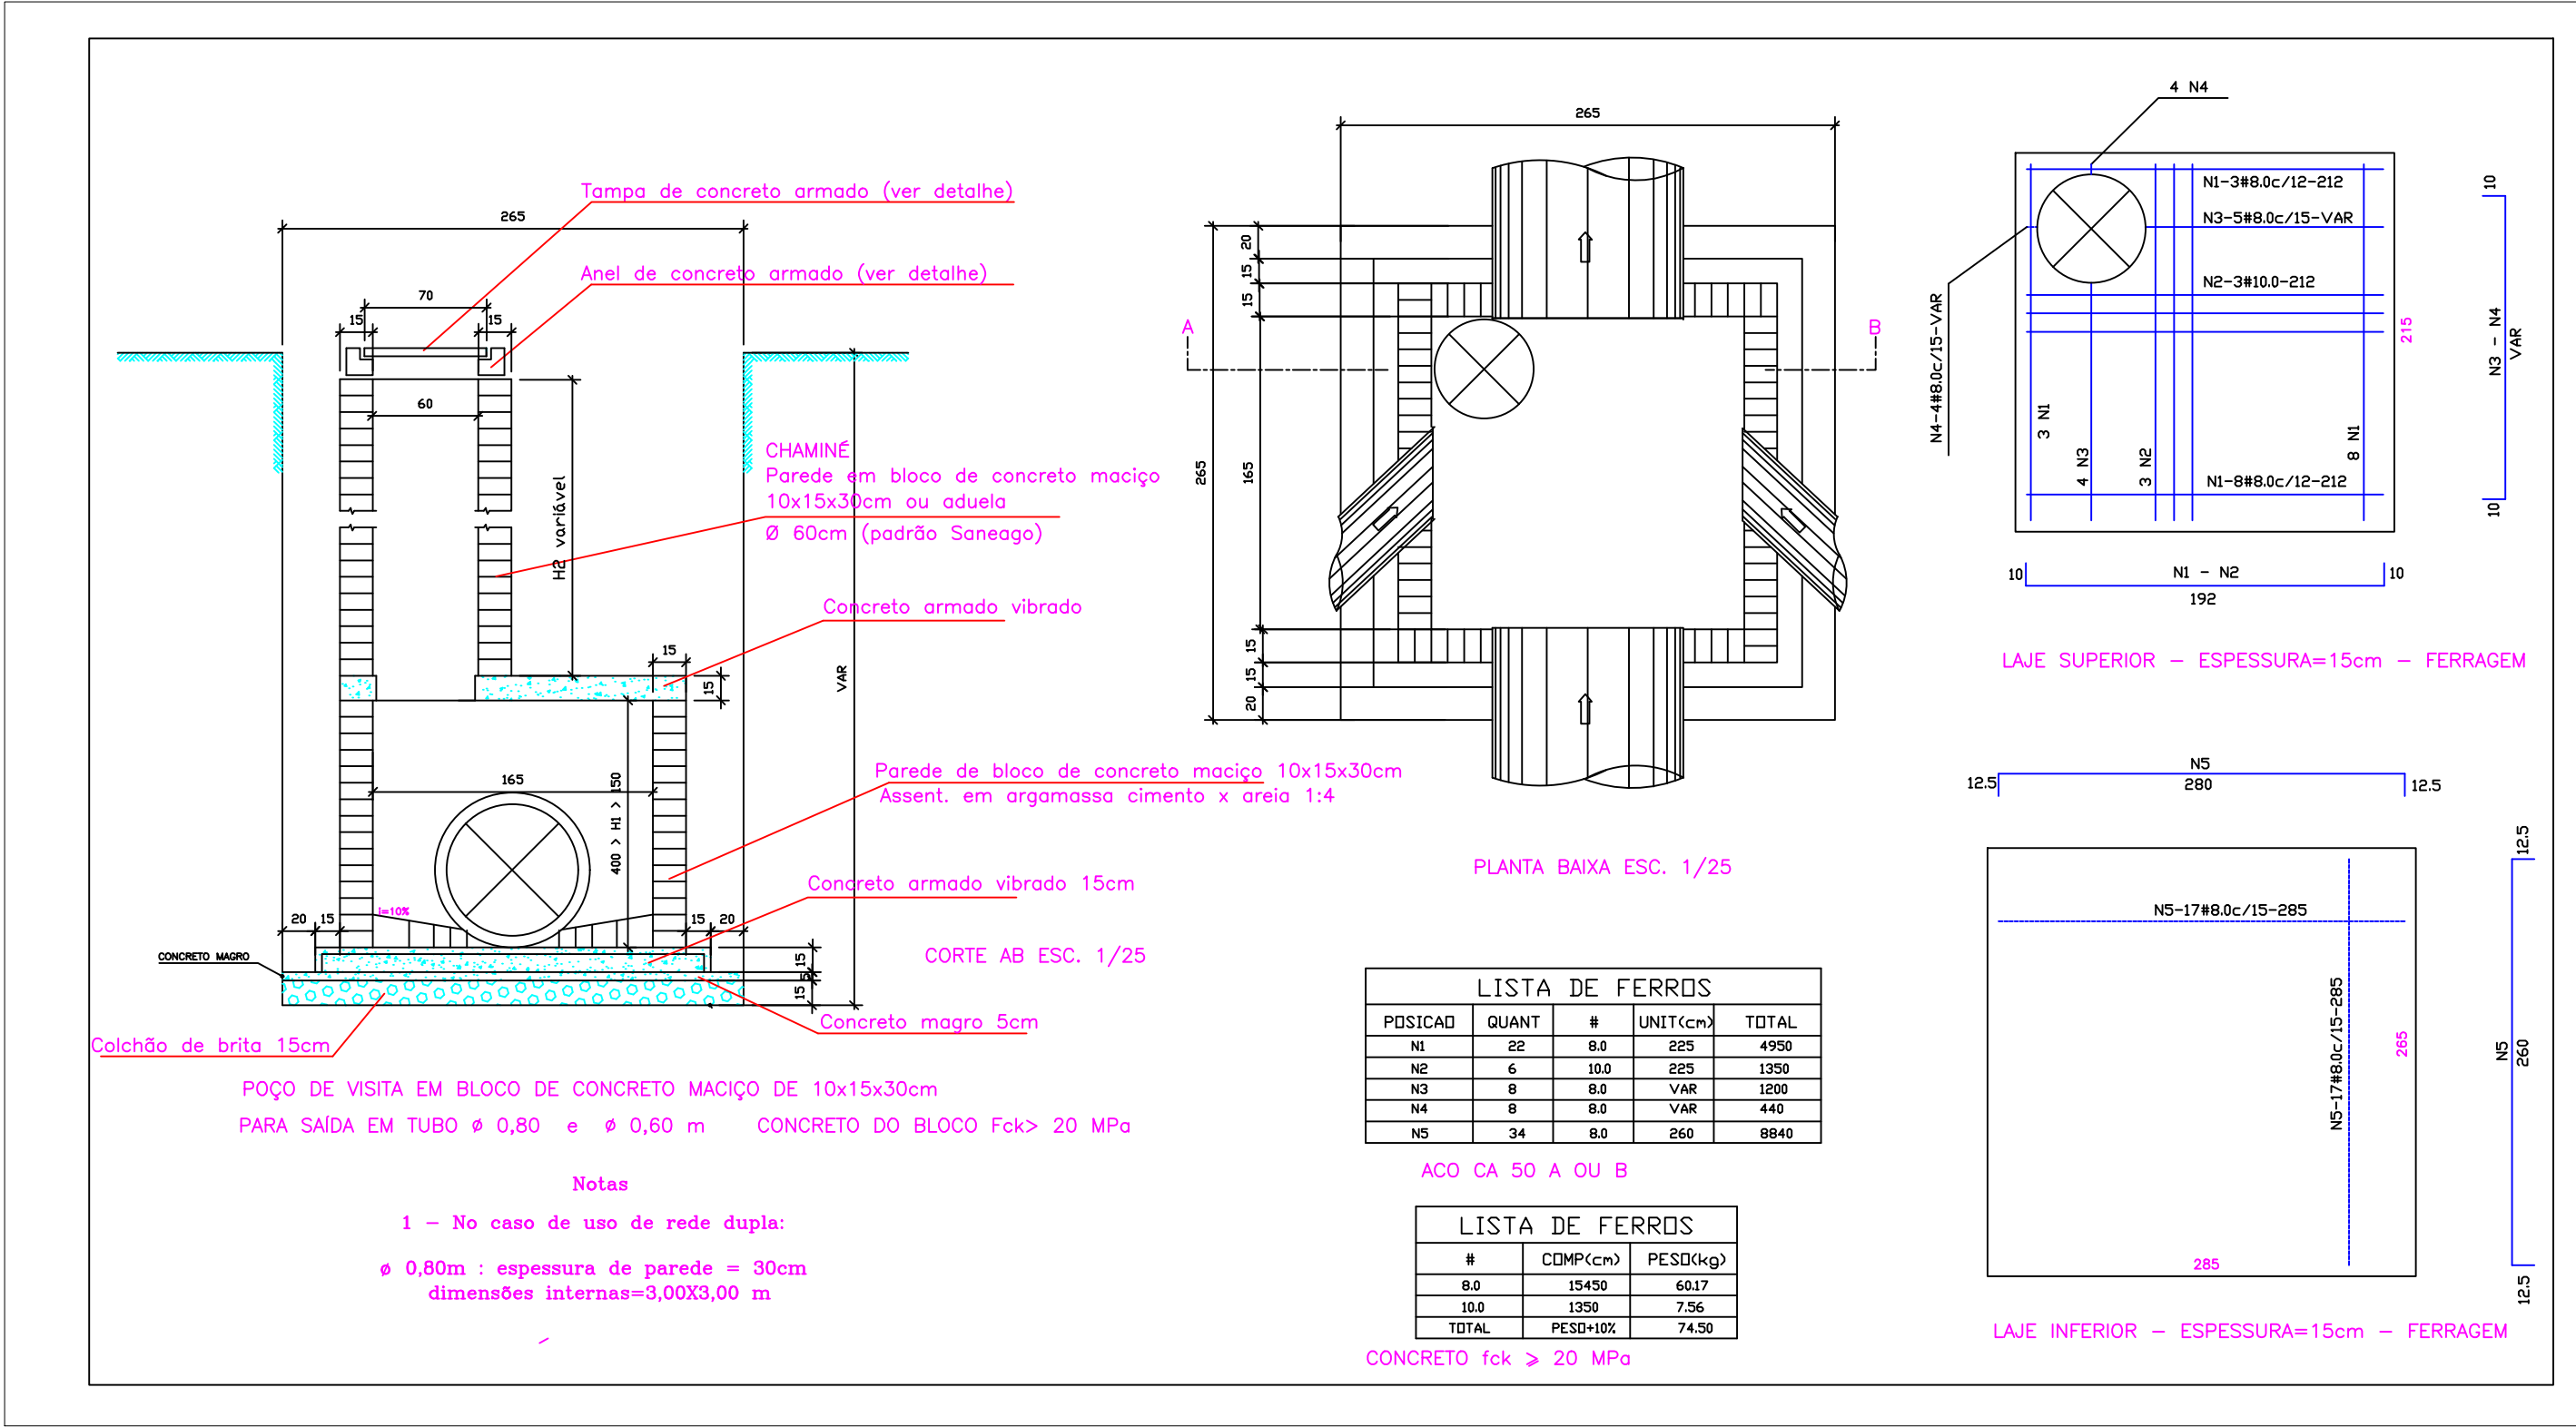

Título:

PROJETO DO ATERRO SANITÁRIO DE BRASÍLIA-DF

Proprietário:

Adasa - Agência Reguladora de Águas, Energia e Saneamento Básico do Distrito Federal

Empreendimento:

Aterro Sanitário de Brasília-DF

Endereço:

Região Administrativa de Samambaia

Desenhista:

Vanessa Soares

SLU-DF

Serviço de Limpeza Urbana do Distrito Federal

Responsável Técnico:

Eng.º Civil Luiz Evangelista Veloso (CREA - GO 2933/D)

Eng.º Civil Atanailza Nasciutti Veloso (CREA - GO 2933/D)

Título:

Implantação da Etapa 2

Conteúdo:

Drenagem de Água Pluvial Detalhes

Escala: **1:75** Revisão: **2** Franca: **16/21**