

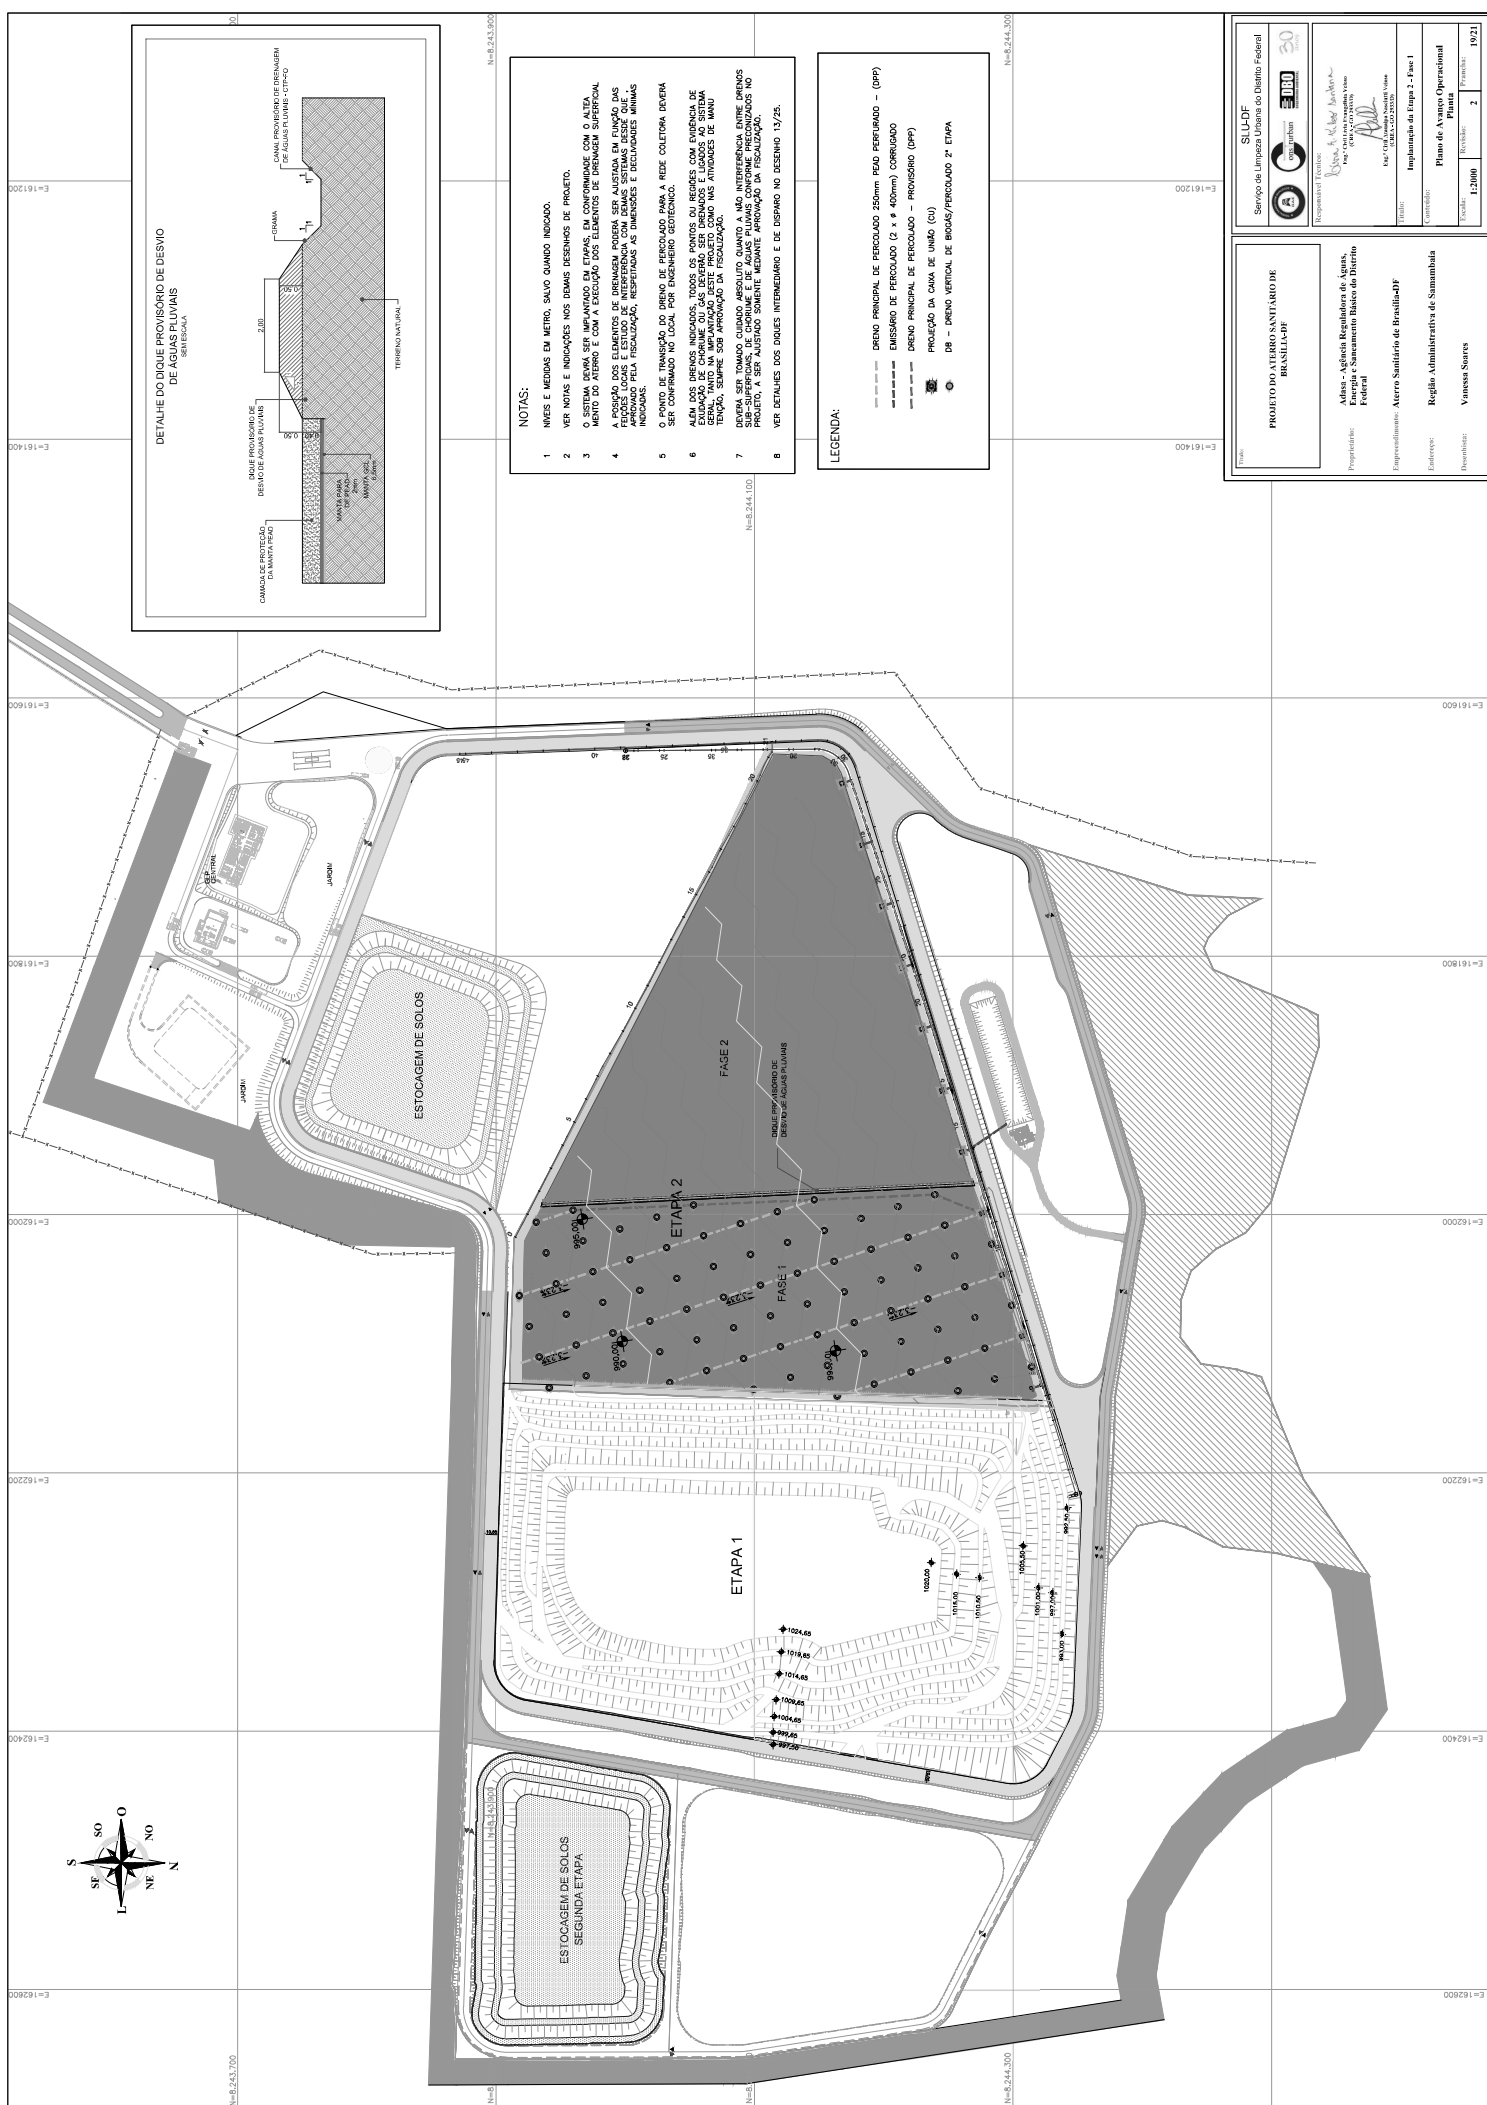


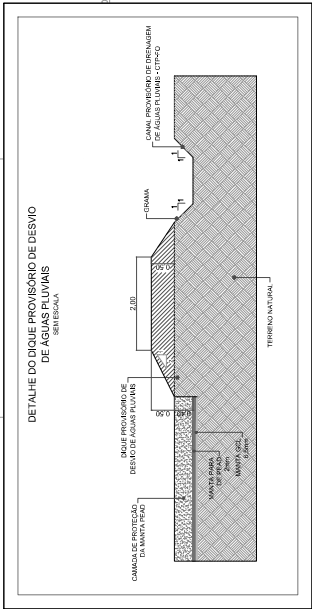


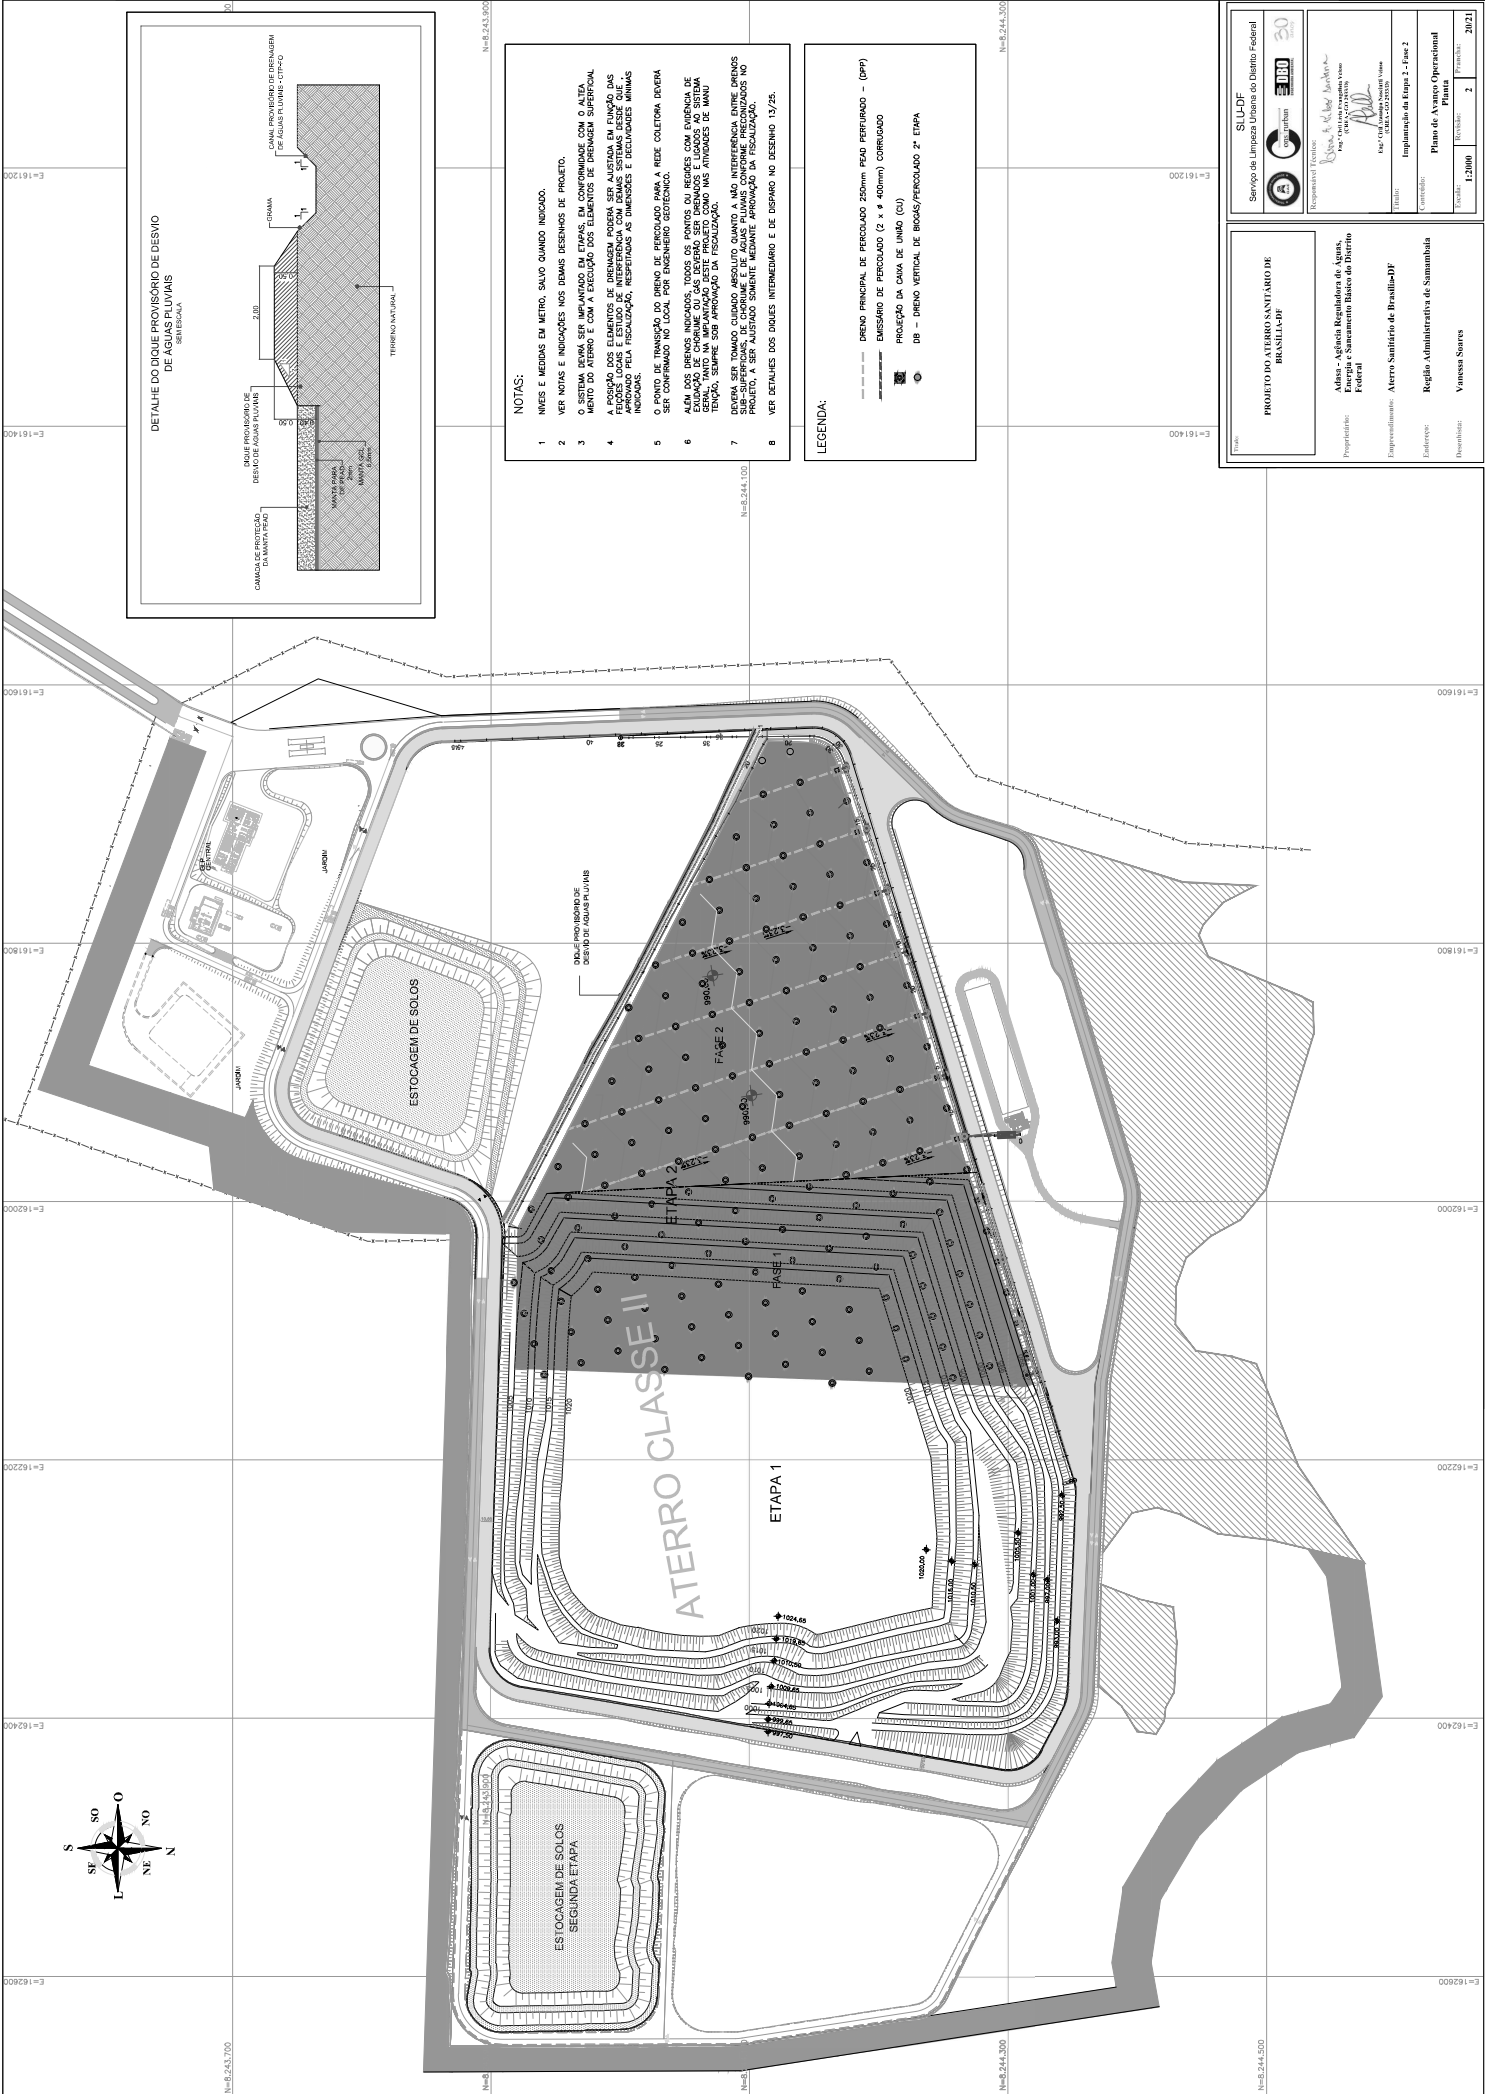

- NOTAS:**
- 1 NÍVEIS E MEDIDAS EM METRO, SALVO QUANDO INDICADO.
 - 2 VER NOTAS E INDICAÇÕES NOS DEMAIS DESENHOS DE PROJETO.
 - 3 O SISTEMA DEVERÁ SER IMPLANTADO EM ETAPAS, EM CONFORMIDADE COM O ALTA.
 - 5 O PONTO DE TRANSIÇÃO DO DRENHO PARA A REDE COLETORA DEVERÁ SER CONFIRMADO NO LOCAL POR ENGENHEIRO GEOTÉCNICO.
 - 8 VER DETALHES DOS DRENOS INTERMEDIÁRIOS E DE DESPARGO NO DESENHO 13/25.

LEGENDA:

- DRENHO PRINCIPAL DE PERICULADO 250mm PEAO PERFURADO - (DPP)
- DRENHO DE PERICULADO (2 x 4 40mm) CORRUGADO
- PROJEÇÃO DA CAIXA DE UNIDADE (CU)
- DB - DRENHO VERTICAL DE BOCAS/PERICULADO 2 ETAPA


SUD-DF Serviço de Limpeza Urbana do Distrito Federal	
Adm - Agência Reguladora de Águas, Energia e Saneamento Básico do Distrito Federal	
Engenharia:	
Título:	
Implantação da Etapa 2 - Fase 2	
Plano de Avanço Operacional	
Escala: 1:2000	Projeto: 2023

PROJEÇÃO DAS VERTICALIZAÇÕES DA ETAPA 2 FASE 01



ETAPA 02 / FASE01							

PROJEÇÃO DAS VERTICALIZAÇÕES DA ETAPA 2 FASE 01 @ 02

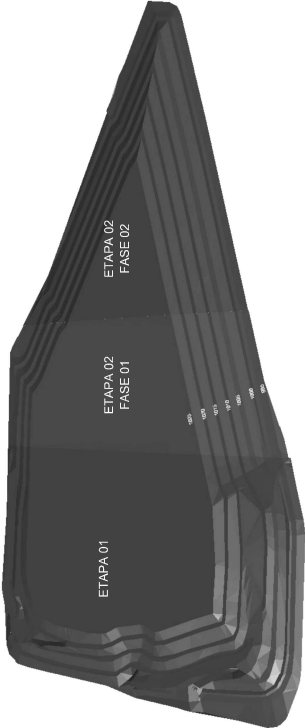

ETAPA 01 e 02							

BRASILIA-DF

Propriedade: Agência Reguladora de Águas, Energia e Saneamento Básico do Distrito Federal

Empreendimento: Atorro Santuário de Brasília-DF

Endereço: Região Administrativa de Summabala

Desenhista: Vanessa Soares

Escala: sem escala

Revisão: 2

21/23